SAOBRAĆAJNI INSTITUT CIP

САОБРАЋАЈНИ ИНСТИТУТ ЦИП д.о.о.
11000 БЕОГРАД, НЕМАЊИНА 6/IV
тел: 011/3618-134, факс: 011/3618-324,
web site: www.sicip.co.rs
CHINA RAILWAY DESIGN CORPORATION
КОСТЕ РАЦИНА 166, 11000 БЕОГРАД

中国铁设
CRDC

2/2.1.2.2.1 НАСЛОВНА СТРАНА

2/2 ПРОЈЕКАТ ТРАСЕ ПРУГЕ И СТАНИЦА - ДОЊИ И ГОРЊИ СТРОЈ

Инвеститор: „Инфраструктура Железнице Србије“ а.д.
Немањина 6/4, Београд

Наручилац: Конзорцијум фирми: China Railway International Corporation Ltd. (CRIC)
China Communication Construction Company Ltd. (CCCC)

Објекат: Пруга Београд - Суботица државна граница (Келебија), **ДЕОНИЦА ПРУГЕ НОВИ САД - СУБОТИЦА - ДРЖАВНА ГРАНИЦА (КЕЛЕБИЈА),** у Новом Саду, Кисачу, Степановићеву, Змајеву, Врбасу, Ловћенцу, Малом Иђошу, Бачкој Тополи, Жеднику, Наумовићеву и Суботици, К.О. Нови Сад I, К.О. Нови Сад IV, К.О. Кисач, К.О. Руменка, К.О. Степановићево, К.О. Ченеј, К.О. Бачко Добро Поље, К.О. Врбас, К.О. Врбас - град, К.О. Змајево, К.О. Куцура, К.О. Ловћенац, К.О. Мали Иђош, К.О. Фекетић, К.О. Бачка Топола, К.О. Бачка Топола - Град, К.О. Мали Београд, К.О. Биково, К.О. Доњи Град, К.О. Жедник, К.О. Нови Град, К.О. Палић, К.О. Стари Град, на катастарским парцелама према списку приложеном у Главној свесци

Врста техничке документације: **ПЗИ -** Пројекат за извођење

Назив и ознака дела пројекта: **2/2.1.2.2 Пројекат трасе пруге и станица - доњи и горњи строј -**
Отворена пруга Нови Сад - Руменка део 2/5
- попречни профили магистралне пруге

За грађење / извођење радова: Нова градња

Пројектант: Саобраћајни институт ЦИП, д.о.о.
Немањина 6/ IV, Београд
351-02-03602/2020-09

Одговорно лице пројектанта: Генерални директор:
Милутин Игњатовић, дипл. инж.

Потпис:

Milutin Ignjatović 226692666-0104943710139
Digitally signed by Milutin Ignjatović 226692666-0104943710139
Date: 2021.11.05 10:25:22 +01'00'

Одговорни пројектант: Даница Панић, маст.инж.грађ.
Лиценца број: 430И071 20

Потпис: Даница Панић

Danica Panić
Digitally signed by Danica Panić
Date: 2021.11.04 23:25:14 +01'00'

Број дела пројекта: 2020-250-САО-2/2.1.2.2

Место и датум: Београд, новембар 2021.год.

2/2.1.2.2.2 САДРЖАЈ

ПРОЈЕКАТ ТРАСЕ ПРУГЕ И СТАНИЦА - ДОЊИ И ГОРЊИ СТРОЈ ОТВОРЕНА ПРУГА НОВИ САД - РУМЕНКА
-ДЕО 2-

2/2.1.2.2.1.	**Насловна страна**	
2/2.1.2.2.2.	**Садржај**	
2/2.1.2.2.3.	**Решење о одређивању одговорног пројектанта**	
2/2.1.2.2.4.	**Изјава одговорног пројектанта**	
2/2.1.2.7.	**Графичка документација**	
	Попречни профили магистрална пруга	
2/2.1.2.7.3.1.	Попречни профили км 77+400.00 - км 77+575.00	Р 1:100
2/2.1.2.7.3.2.	Попречни профили км 77+600.00 - км 77+775.00	Р 1:100
2/2.1.2.7.3.3.	Попречни профили км 77+800.00 - км 77+975.00	Р 1:100
2/2.1.2.7.3.4.	Попречни профили км 78+000.00 - км 78+175.00	Р 1:100
2/2.1.2.7.3.5.	Попречни профили км 78+200.00 - км 78+325.00	Р 1:100
2/2.1.2.7.3.6.	Попречни профили км 78+350.00 - км 78+450.00	Р 1:100
2/2.1.2.7.3.7.	Попречни профили км 78+475.00 - км 78+600.00	Р 1:100
2/2.1.2.7.3.8.	Попречни профили км 78+625.00 - км 78+750.00	Р 1:100
2/2.1.2.7.3.9.	Попречни профили км 78+775.00 - км 78+950.00	Р 1:100
2/2.1.2.7.3.10.	Попречни профили км 78+975.00 - км 79+200.00	Р 1:100
2/2.1.2.7.3.11.	Попречни профили км 79+225.00 - км 79+450.00	Р 1:100
2/2.1.2.7.3.12.	Попречни профили км 79+475.00 - км 79+700.00	Р 1:100
2/2.1.2.7.3.13.	Попречни профили км 79+725.00 - км 79+775.00	Р 1:100
2/2.1.2.7.3.14.	Попречни профили км 79+800.00 - км 79+900.00	Р 1:100
2/2.1.2.7.3.15.	Попречни профили км 79+925.00 - км 80+100.00	Р 1:100
2/2.1.2.7.3.16.	Попречни профили км 80+125.00 - км 80+300.00	Р 1:100

2/2.1.2.2.3 РЕШЕЊЕ О ОДРЕЂИВАЊУ ОДГОВОРНОГ ПРОЈЕКТАНТА

На основу Члана 128, Закона о планирању и изградњи („Службени гласник РС", бр. 72/09, 81/09-исправка, 64/10- одлука УС, 24/11, 121/12, 42/13-одлука УС, 50/13-одлука УС, 98/13-одлука УС, 132/14, 145/14, 83/2018, 31/2019, 37/2019 - др.закон, 9/20 и 52/21) и одредби Правилника о садржини, начину и поступку израде и начину вршења контроле техничке документације према класи и намени објеката („Службени гласник РС", бр. 73/2019) као:

ОДГОВОРНИ ПРОЈЕКТАНТ

за израду **ПРОЈЕКТА ТРАСЕ ПРУГЕ И СТАНИЦА - ДОЊИ И ГОРЊИ СТРОЈ 2/2.1.2.2 Пројекат трасе пруге и станица - доњи и горњи строј - Отворена пруга Нови Сад - Руменка део 2/5 - попречни профили магистралне пруге**, који је део ПЗИ - Пројекта за извођење за изградњу пруге Београд - Суботица државна граница (Келебија), **ДЕОНИЦА ПРУГЕ НОВИ САД - СУБОТИЦА - ДРЖАВНА ГРАНИЦА (КЕЛЕБИЈА)**, у Новом Саду, Кисачу, Степановићеву, Змајеву, Врбасу, Ловћенцу, Малом Иђошу, Бачкој Тополи, Жеднику, Наумовићеву и Суботици, К.О. Нови Сад I, К.О. Нови Сад IV, К.О. Кисач, К.О. Руменка, К.О. Степановићево, К.О. Ченеј, К.О. Бачко Добро Поље, К.О. Врбас, К.О. Врбас - град, К.О. Змајево, К.О. Куцура, К.О. Ловћенац, К.О. Мали Иђош, К.О. Фекетић, К.О. Бачка Топола, К.О. Бачка Топола - Град, К.О. Мали Београд, К.О. Биково, К.О. Доњи Град, К.О. Жедник, К.О. Нови Град, К.О. Палић, К.О. Стари Град, на катастарским парцелама према списку приложеном у Главној свесци, одређује се:

Даница Панић, маст.инж.грађ. ________________________________ 430И071 20

Пројектант:	САОБРАЋАЈНИ ИНСТИТУТ ЦИП д.о.о., Београд Немањина 6/IV
Одговорно лице/заступник:	Генерални директор: Милутин Игњатовић, дипл. инж.
	Потпис:
Број техничке документације:	2020-250-САО-2/2.1.2.2
Место и датум:	Београд, новембар 2021.год.

2/2.1.2.2.4 ИЗЈАВА ОДГОВОРНОГ ПРОЈЕКТАНТА

Одговорни пројектант **ПРОЈЕКТА ТРАСЕ ПРУГЕ И СТАНИЦА - ДОЊИ И ГОРЊИ СТРОЈ- 2/2.1.2.2 Пројекат трасе пруге и станица - доњи и горњи строј - Отворена пруга Нови Сад - Руменка део 2/5 - попречни профили магистралне пруге**, који је део ПЗИ - Пројекта за извођење за изградњу пруге Београд - Суботица државна граница (Келебија), **ДЕОНИЦА ПРУГЕ НОВИ САД - СУБОТИЦА - ДРЖАВНА ГРАНИЦА (КЕЛЕБИЈА)**, у Новом Саду, Кисачу, Степановићеву, Змајеву, Врбасу, Ловћенцу, Малом Иђошу, Бачкој Тополи, Жеднику, Наумовићеву и Суботици, К.О. Нови Сад I, К.О. Нови Сад IV, К.О. Кисач, К.О. Руменка, К.О. Степановићево, К.О. Ченеј, К.О. Бачко Добро Поље, К.О. Врбас, К.О. Врбас - град, К.О. Змајево, К.О. Куцура, К.О. Ловћенац, К.О. Мали Иђош, К.О. Фекетић, К.О. Бачка Топола, К.О. Бачка Топола - Град, К.О. Мали Београд, К.О. Биково, К.О. Доњи Град, К.О. Жедник, К.О. Нови Град, К.О. Палић, К.О. Стари Град, на катастарским парцелама према списку приложеном у Главној свесци:

Даница Панић, маст.инж.грађ.

ИЗЈАВЉУЈЕМ

1. да је пројекат у свему у складу са издатим Локацијским условима:

-бр. ROP-MSGI-7141-LOC-1/2020, Заводни број: 350-02-00109/2020-14 од 08.05.2020,

-бр. ROP-MSGI-931-LOCA-3/2020, Заводни број: 350-02-00192/2020-14 од 29.05.2020;

-бр. ROP-MSGI-28188-LOCAH-6/2021, Заводни број: 350-02-01883/2021-07 од 30.09.2021. год.

2. да је пројекат у свему у складу са пројектом за грађевинску дозволу и издатом грађевинском дозволом:

-бр. ROP-MSGI-27315-CPI-2/2021, Заводни број: 351-02-03590/2021-07 од 26.10.2021.год.

3. да је пројекат израђен у складу са Законом о планирању и изградњи, прописима, стандардима и нормативима из области изградње објеката и правилима струке;

4. да је пројекат у свему у складу са начинима за обезбеђење испуњења основних захтева за објекат прописаних елаборатима и студијама.

Одговорни пројектант:	Даница Панић, маст.инж.грађ.
Број лиценце:	430И071 20
	Потпис: Даница Панић
Број техничке документације:	2020-250-САО-2/2.1.2.2
Место и датум:	Београд, новембар 2021.год.

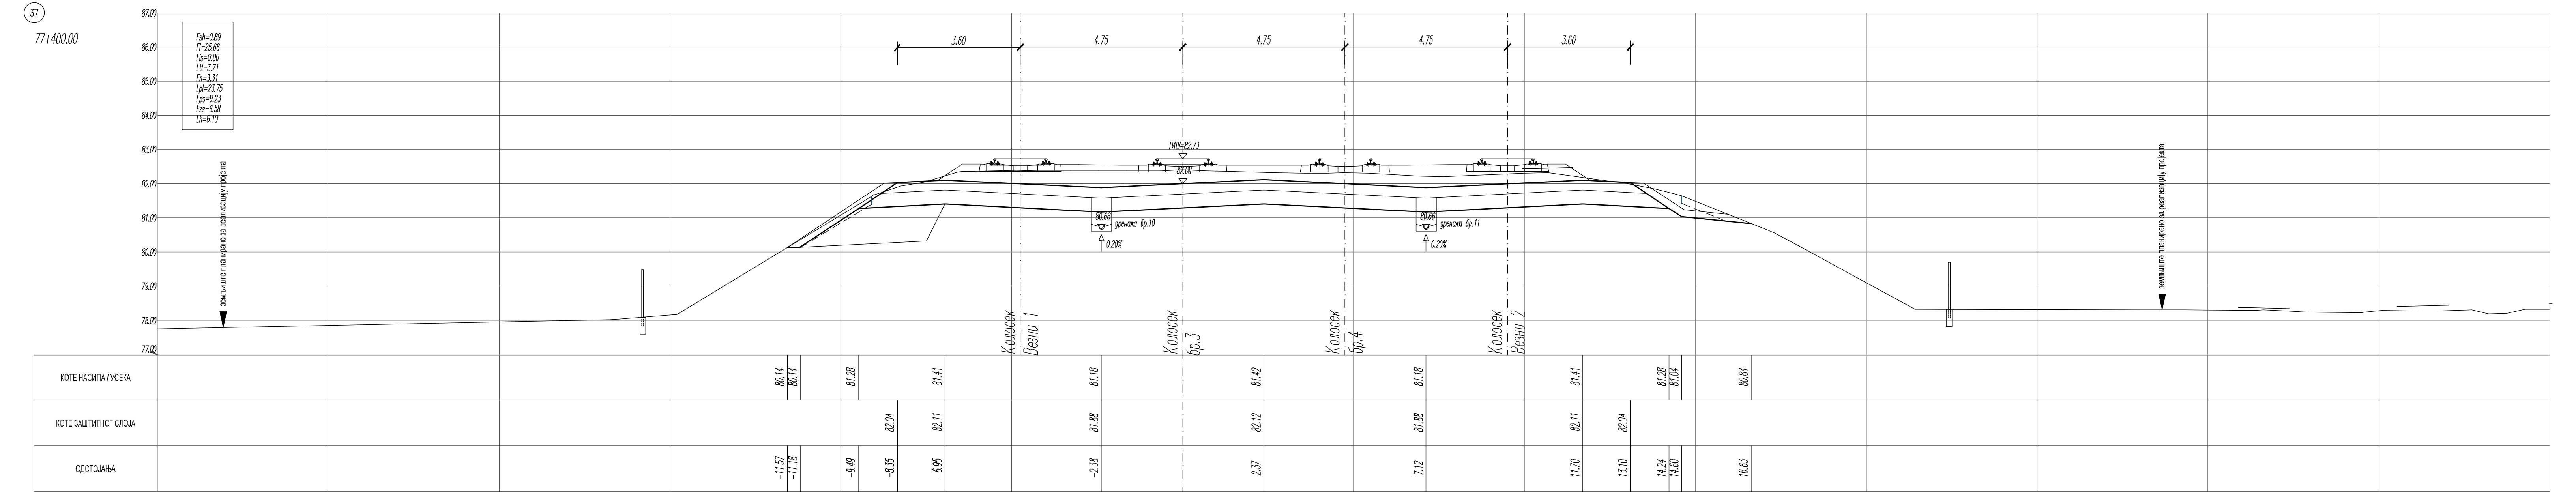
37
77+400.00
Fsh=0.89
Fi=25.68
Fis=0.00
Ltt=3.71
Fn=3.31
Lpl=23.75
Fps=9.23
Fzs=6.58
Lh=6.10
87.00
86.00
85.00
84.00
83.00
82.00
81.00
80.00
79.00
78.00
77.00
3.60
4.75
4.75
4.75
3.60
ГИШ=82.73
82.00
80.66 дренажа бр.10
0.20%
80.66 дренажа бр.11
0.20%
земљиште планирано за реализацију пројекта
Колосек Везни 1
Колосек бр.3
Колосек бр.4
Колосек Везни 2
земљиште планирано за реализацију пројекта
КОТЕ НАСИПА / УСЕКА: 80.14 80.14 81.28 81.41 81.18 81.42 81.18 81.41 81.28 81.04 80.84
КОТЕ ЗАШТИТНОГ СЛОЈА: 82.04 82.11 81.88 82.12 81.88 82.11 82.04
ОДСТОЈАЊА: -11.57 -11.18 -9.49 -8.35 -6.95 -2.38 2.37 7.12 11.70 13.10 14.24 14.60 16.63

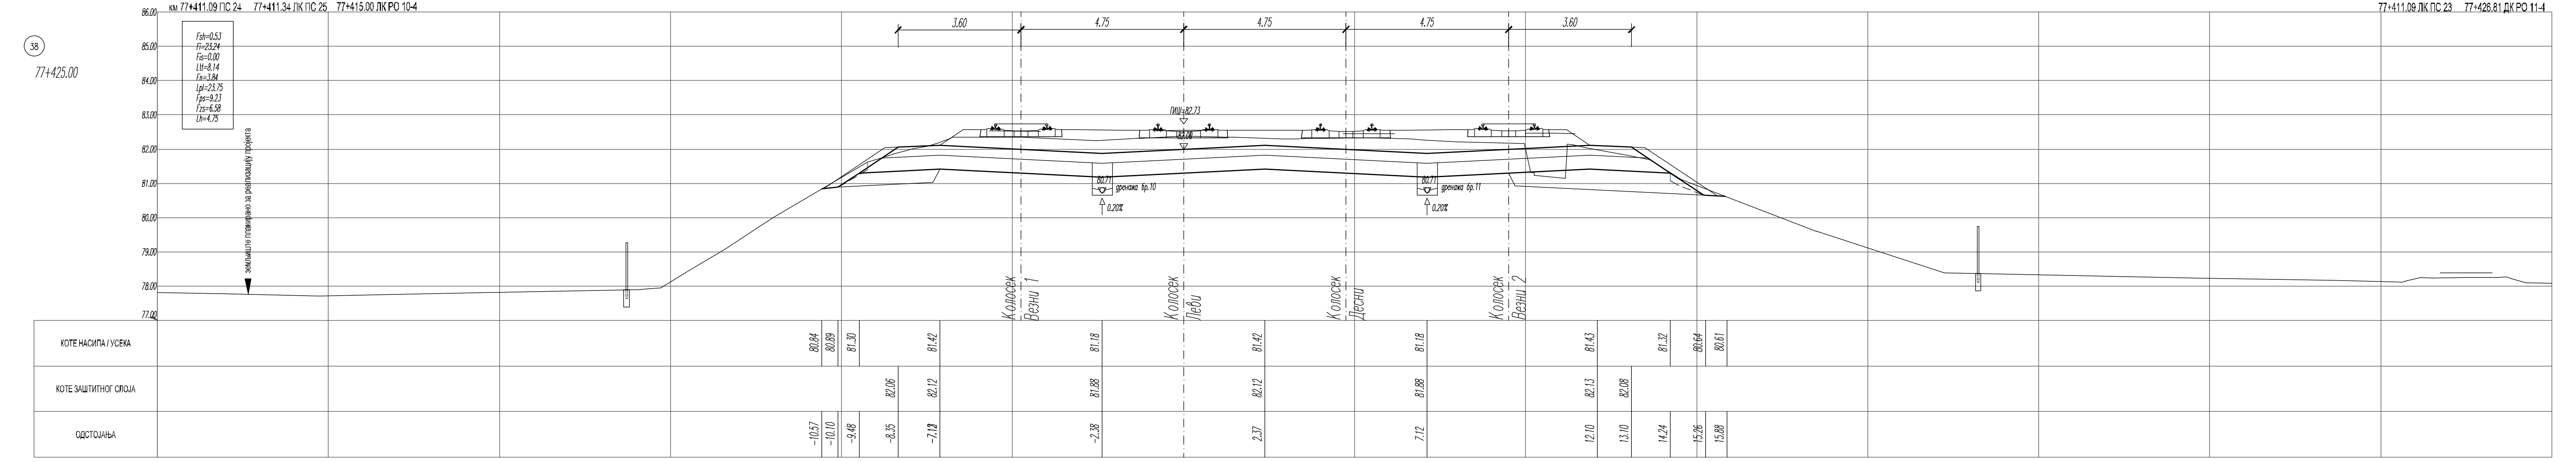
км 77+411.09 ПС 24   77+411.34 ЛК ПС 25   77+415.00 ЛК РО 10-4
77+411.09 ЛК ПС 23   77+426.81 ДК РО 11-4
38
77+425.00
Fsh=0.53
Fi=23.24
Fis=0.00
Ltt=8.14
Fn=3.84
Lpl=23.75
Fps=9.23
Fzs=6.58
Lh=4.75
86.00
85.00
84.00
83.00
82.00
81.00
80.00
79.00
78.00
77.00
3.60
4.75
4.75
4.75
3.60
ГИШ=82.73
82.00
80.71 дренажа бр.10
0.20%
80.71 дренажа бр.11
0.20%
земљиште планирано за реализацију пројекта
Колосек Везни 1
Колосек Леви
Колосек Десни
Колосек Везни 2
КОТЕ НАСИПА / УСЕКА: 80.84 80.89 81.30 81.42 81.18 81.42 81.18 81.43 81.32 80.64 80.61
КОТЕ ЗАШТИТНОГ СЛОЈА: 82.06 82.12 81.88 82.12 81.88 82.13 82.08
ОДСТОЈАЊА: -10.57 -10.10 -9.48 -8.35 -7.13 -2.38 2.37 7.12 12.10 13.10 14.24 15.26 15.88

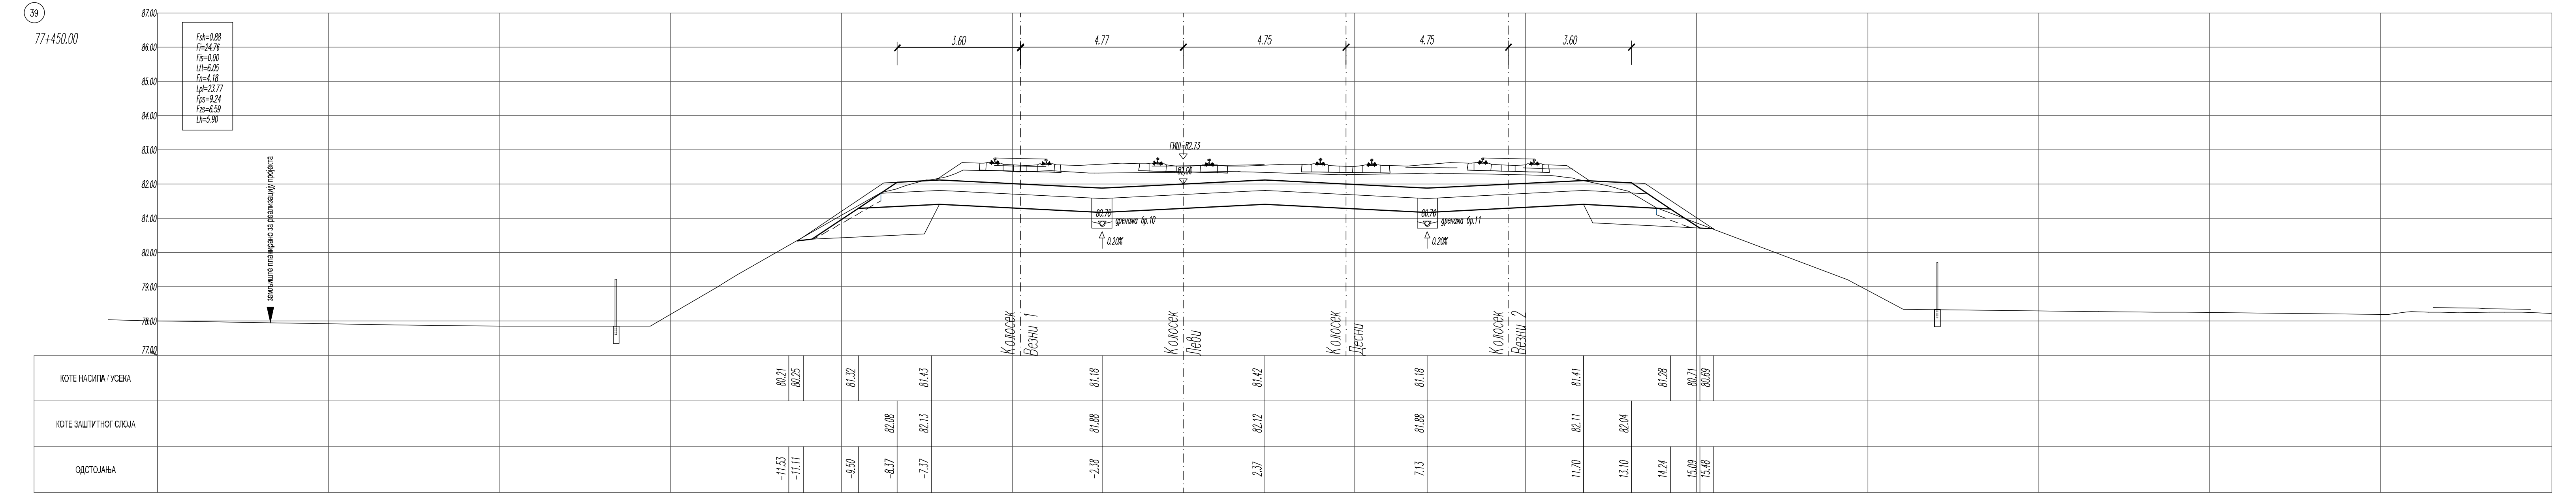
39
77+450.00
Fsh=0.88
Fi=24.76
Fis=0.00
Ltt=6.05
Fn=4.18
Lpl=23.77
Fps=9.24
Fzs=6.59
Lh=5.90
87.00
86.00
85.00
84.00
83.00
82.00
81.00
80.00
79.00
78.00
77.00
3.60
4.77
4.75
4.75
3.60
ГИШ=82.73
82.00
80.76 дренажа бр.10
0.20%
80.76 дренажа бр.11
0.20%
земљиште планирано за реализацију пројекта
Колосек Везни 1
Колосек Леви
Колосек Десни
Колосек Везни 2
КОТЕ НАСИПА / УСЕКА: 80.21 80.25 81.32 81.43 81.18 81.42 81.18 81.41 81.28 80.71 80.69
КОТЕ ЗАШТИТНОГ СЛОЈА: 82.08 82.13 81.88 82.12 81.88 82.11 82.04
ОДСТОЈАЊА: -11.53 -11.11 -9.50 -8.37 -7.37 -2.38 2.37 7.13 11.70 13.10 14.24 15.09 15.48

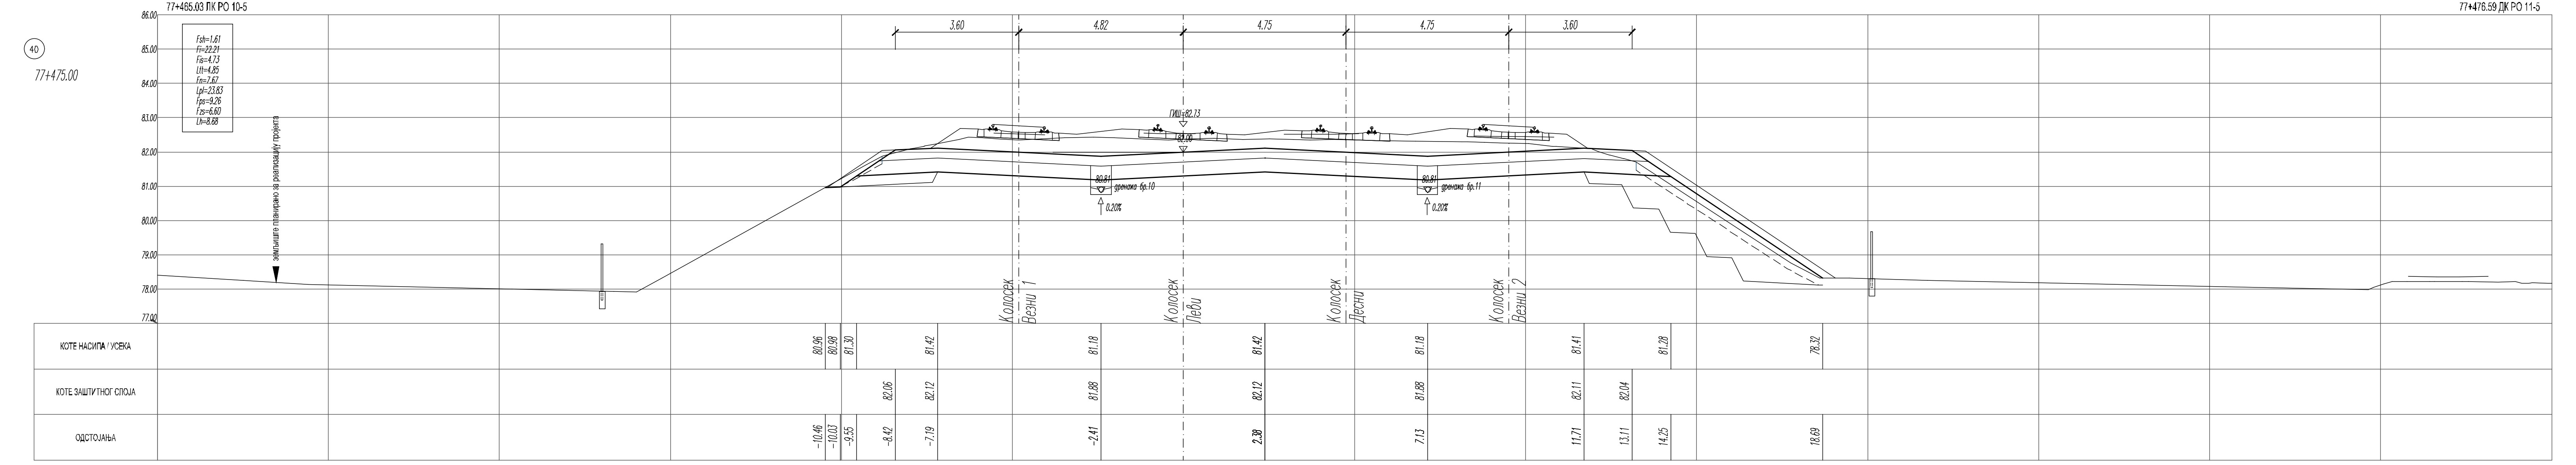
77+465.03 ЛК РО 10-5
77+476.59 ДК РО 11-5
40
77+475.00
Fsh=1.61
Fi=22.21
Fis=4.73
Ltt=4.85
Fn=7.67
Lpl=23.83
Fps=9.26
Fzs=6.60
Lh=8.68
86.00
85.00
84.00
83.00
82.00
81.00
80.00
79.00
78.00
77.00
3.60
4.82
4.75
4.75
3.60
ГИШ=82.73
82.00
80.81 дренажа бр.10
0.20%
80.81 дренажа бр.11
0.20%
земљиште планирано за реализацију пројекта
Колосек Везни 1
Колосек Леви
Колосек Десни
Колосек Везни 2
КОТЕ НАСИПА / УСЕКА: 80.96 80.98 81.30 81.42 81.18 81.42 81.18 81.41 81.28 78.32
КОТЕ ЗАШТИТНОГ СЛОЈА: 82.06 82.12 81.88 82.12 81.88 82.11 82.04
ОДСТОЈАЊА: -10.46 -10.03 -9.55 -8.42 -7.19 -2.41 2.38 7.13 11.71 13.11 14.25 18.69

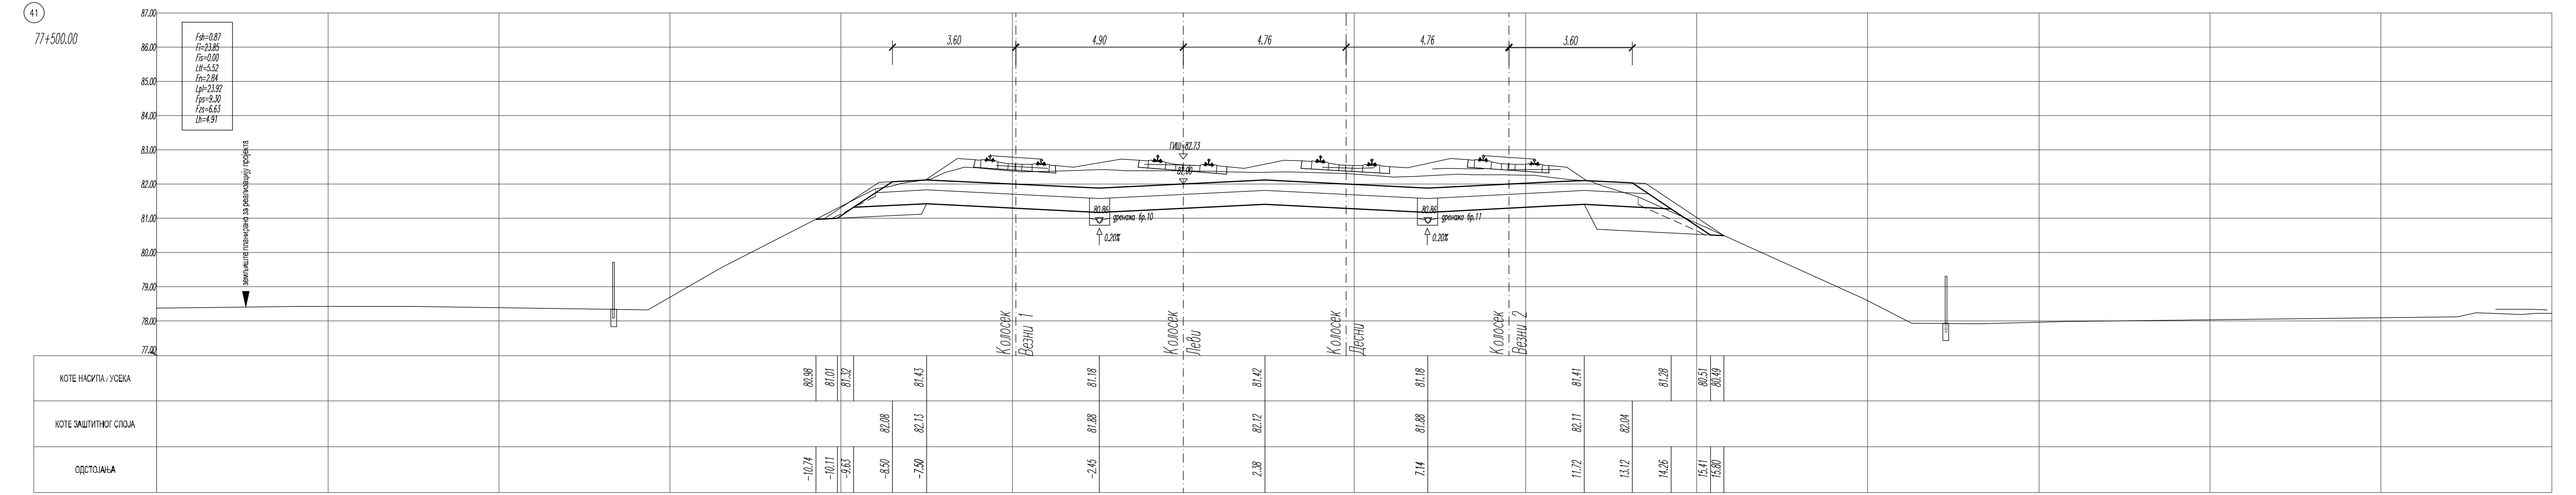
41
77+500.00
Fsh=0.87
Fi=23.85
Fis=0.00
Ltt=5.52
Fn=2.84
Lpl=23.92
Fps=9.30
Fzs=6.63
Lh=4.91
87.00
86.00
85.00
84.00
83.00
82.00
81.00
80.00
79.00
78.00
77.00
3.60
4.90
4.76
4.76
3.60
ГИШ=82.73
82.00
80.86 дренажа бр.10
0.20%
80.86 дренажа бр.11
0.20%
земљиште планирано за реализацију пројекта
Колосек Везни 1
Колосек Леви
Колосек Десни
Колосек Везни 2
КОТЕ НАСИПА / УСЕКА: 80.98 81.01 81.32 81.43 81.18 81.42 81.18 81.41 81.28 80.51 80.49
КОТЕ ЗАШТИТНОГ СЛОЈА: 82.08 82.13 81.88 82.12 81.88 82.11 82.04
ОДСТОЈАЊА: -10.74 -10.11 -9.63 -8.50 -7.50 -2.45 2.38 7.14 11.72 13.12 14.26 15.41 15.80

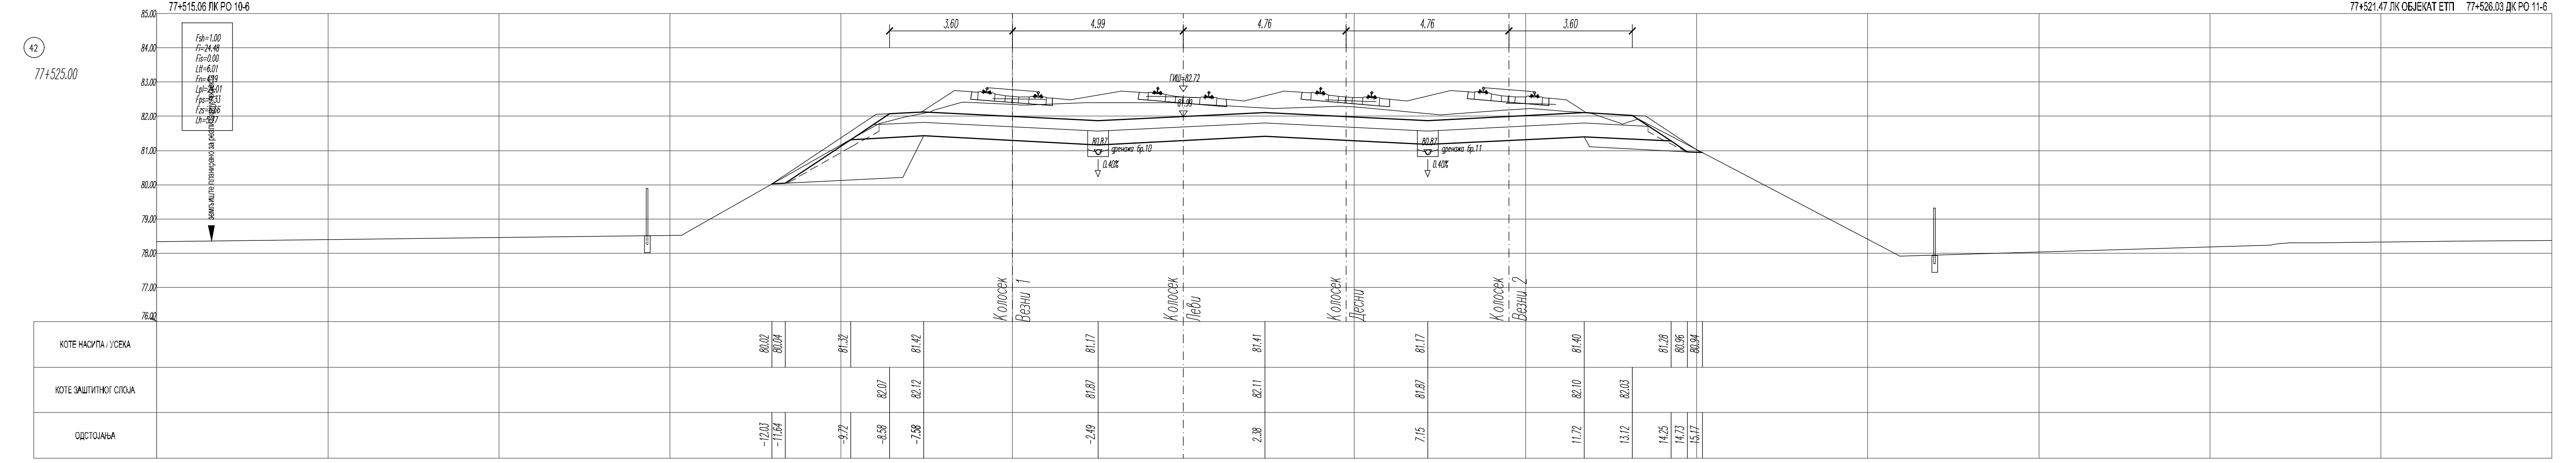
77+515.06 ЛК РО 10-6
77+521.47 ЛК ОБЈЕКАТ ЕТП   77+526.03 ДК РО 11-6
42
77+525.00
Fsh=1.00
Fi=24.48
Fis=0.00
Ltt=6.01
85.00
84.00
83.00
82.00
81.00
80.00
79.00
78.00
77.00
76.00
3.60
4.99
4.76
4.76
3.60
ГИШ=82.72
81.99
80.87 дренажа бр.10
0.40%
80.87 дренажа бр.11
0.40%
Колосек Везни 1
Колосек Леви
Колосек Десни
Колосек Везни 2
КОТЕ НАСИПА / УСЕКА: 80.02 80.04 81.32 81.42 81.17 81.41 81.17 81.40 81.28 80.96 80.94
КОТЕ ЗАШТИТНОГ СЛОЈА: 82.07 82.12 81.87 82.11 81.87 82.10 82.03
ОДСТОЈАЊА: -12.03 -11.64 -9.72 -8.58 -7.58 -2.49 2.38 7.15 11.72 13.12 14.25 14.73 15.17

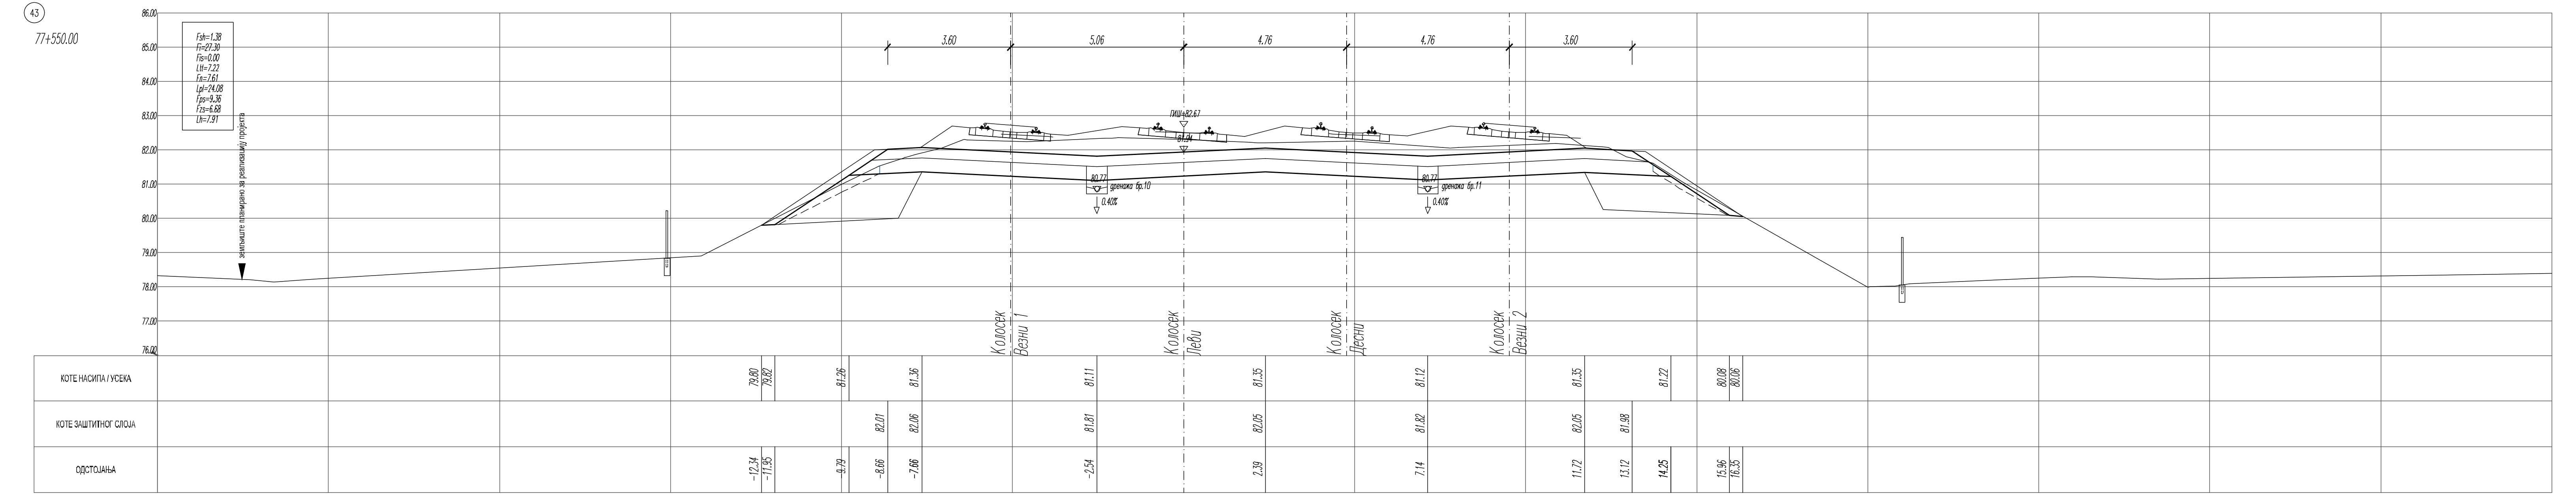
43
77+550.00
Fsh=1.38
Fi=27.30
Fis=0.00
Ltt=7.22
Fn=7.61
Lpl=24.08
Fps=9.36
Fzs=6.68
Lh=7.91
86.00
85.00
84.00
83.00
82.00
81.00
80.00
79.00
78.00
77.00
76.00
3.60
5.06
4.76
4.76
3.60
ГИШ=82.67
81.94
80.77 дренажа бр.10
0.40%
80.77 дренажа бр.11
0.40%
земљиште планирано за реализацију пројекта
Колосек Везни 1
Колосек Леви
Колосек Десни
Колосек Везни 2
КОТЕ НАСИПА / УСЕКА: 79.80 79.82 81.26 81.36 81.11 81.35 81.12 81.35 81.22 80.08 80.06
КОТЕ ЗАШТИТНОГ СЛОЈА: 82.01 82.06 81.81 82.05 81.82 82.05 81.98
ОДСТОЈАЊА: -12.34 -11.95 -9.79 -8.66 -7.66 -2.54 2.39 7.14 11.72 13.12 14.25 15.96 16.35

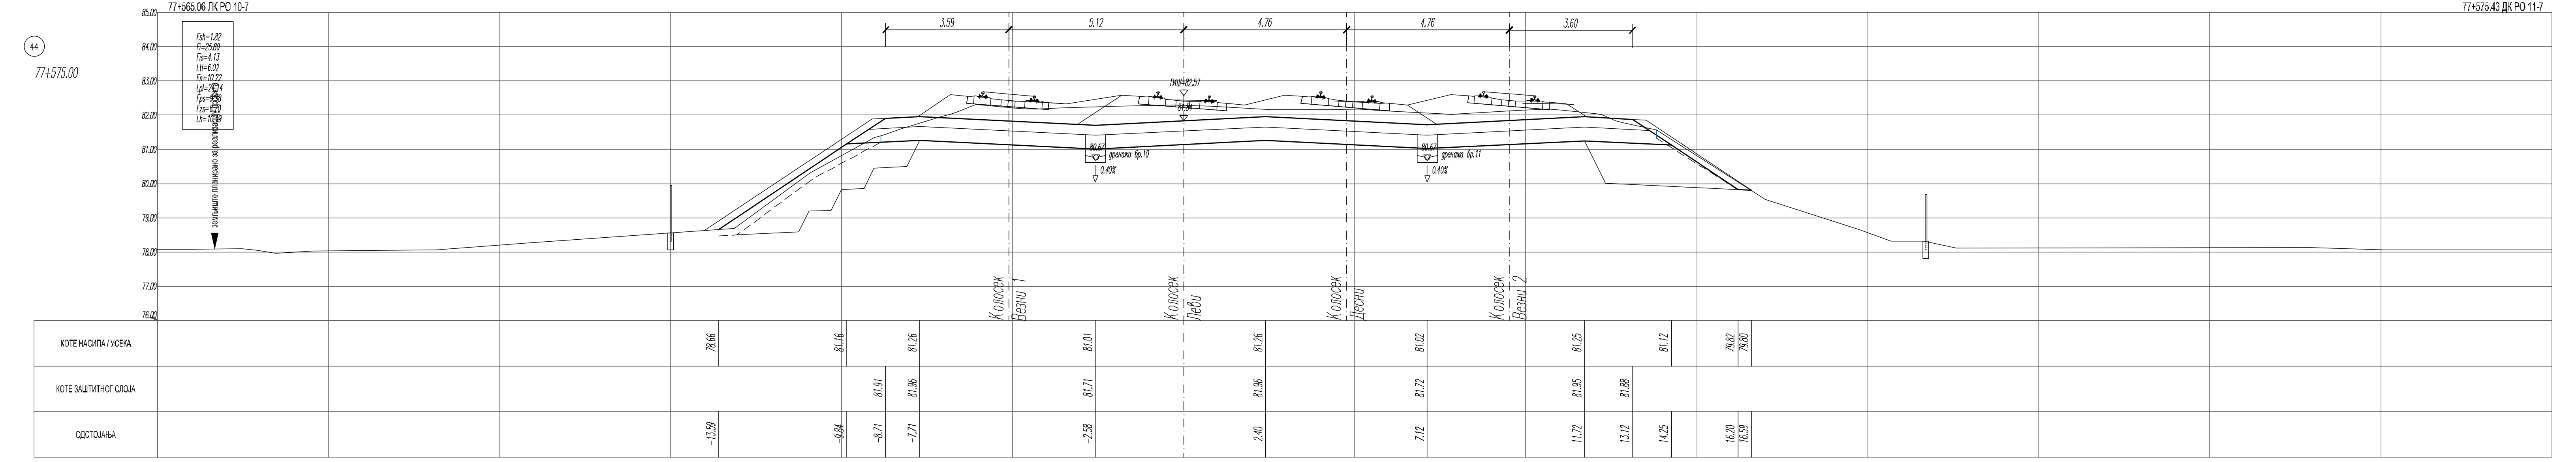
77+565.06 ЛК РО 10-7
77+575.43 ДК РО 11-7
44
77+575.00
Fsh=1.82
Fi=25.80
Fis=4.13
Ltt=6.02
Fn=10.22
85.00
84.00
83.00
82.00
81.00
80.00
79.00
78.00
77.00
76.00
3.59
5.12
4.76
4.76
3.60
ГИШ=82.57
81.84
80.67 дренажа бр.10
0.40%
80.67 дренажа бр.11
0.40%
Колосек Везни 1
Колосек Леви
Колосек Десни
Колосек Везни 2
КОТЕ НАСИПА / УСЕКА: 78.66 81.16 81.26 81.01 81.26 81.02 81.25 81.12 79.82 79.80
КОТЕ ЗАШТИТНОГ СЛОЈА: 81.91 81.96 81.71 81.96 81.72 81.95 81.88
ОДСТОЈАЊА: -13.59 -9.84 -8.71 -7.71 -2.58 2.40 7.12 11.72 13.12 14.25 16.20 16.59

ЛЕГЕНДА:

Fsh - скидање хумуса
Fi - ископ
Fis - ископ степеница
Ltt - темељно тло
Fn - насип
Lpl - планум
Fps - прелазни слој
Fzs - заштитни слој
Lh - хумузирање

03		
02		
01		
Број	Датум	Опис

Ревизиони блок:

САОБРАЋАЈНИ ИНСТИТУТ ЦИП, д.о.о.

Немањина 6; 11000 Београд; Србија
Тел: 011/3618-134; Факс: 011/3618-324; web site: www.sicip.co.rs

Организациона јединица:САОБРАЋАЈНИЦЕ

Одговорни пројектант:
Даница Панић, маст. инж. грађ.
лиценца број: 430И071 20

Сарадници:

Унутрашња контрола:
Милан Јелкић, дипл. грађ. инж.

Главни пројектант:
др Љиљана Милић Марковић, дипл. грађ. инж.

Руководилац организационе јединице:
мр Новица Стевановић, дипл. грађ. инж.

Инвеститор пројекта:
" ИНФРАСТРУКТУРА ЖЕЛЕЗНИЦЕ СРБИЈЕ " А.Д.
Немањина 6/IV, Београд

Наручилац пројекта:
Joint Venture of
China Railway International Corporation Ltd. (CRIC)
No.10 Fuxing Road,Haidian District,Beijing
P.R China, 100041
China Communication Construction Company Ltd. (CCCC)
No.85 Deshengmenwai Street Xicheng District,Beijing
P.R China, 100088

Објекат:
ПРУГА БЕОГРАД - СУБОТИЦА - ДРЖАВНА ГРАНИЦА (КЕЛЕБИЈА)
ДЕОНИЦА ПРУГЕ НОВИ САД - СУБОТИЦА - ДРЖАВНА ГРАНИЦА (КЕЛЕБИЈА)

Део пројекта:
ПРОЈЕКАТ ТРАСЕ ПРУГЕ И СТАНИЦА - ДОЊИ И ГОРЊИ СТРОЈ

2/2.1.2 ПРОЈЕКАТ ТРАСЕ ПРУГЕ И СТАНИЦА - ДОЊИ И ГОРЊИ СТРОЈ - ОТВОРЕНА ПРУГА НОВИ САД - РУМЕНКА

Цртеж:
ПОПРЕЧНИ ПРОФИЛИ км 77+400.00 - км 77+575.00

Размера: 1:100

Врста тех. док.:	датум:	Цртеж бр.
ПЗИ	08.2021.	2020-250-САО-2/2.1.2.7.3.1

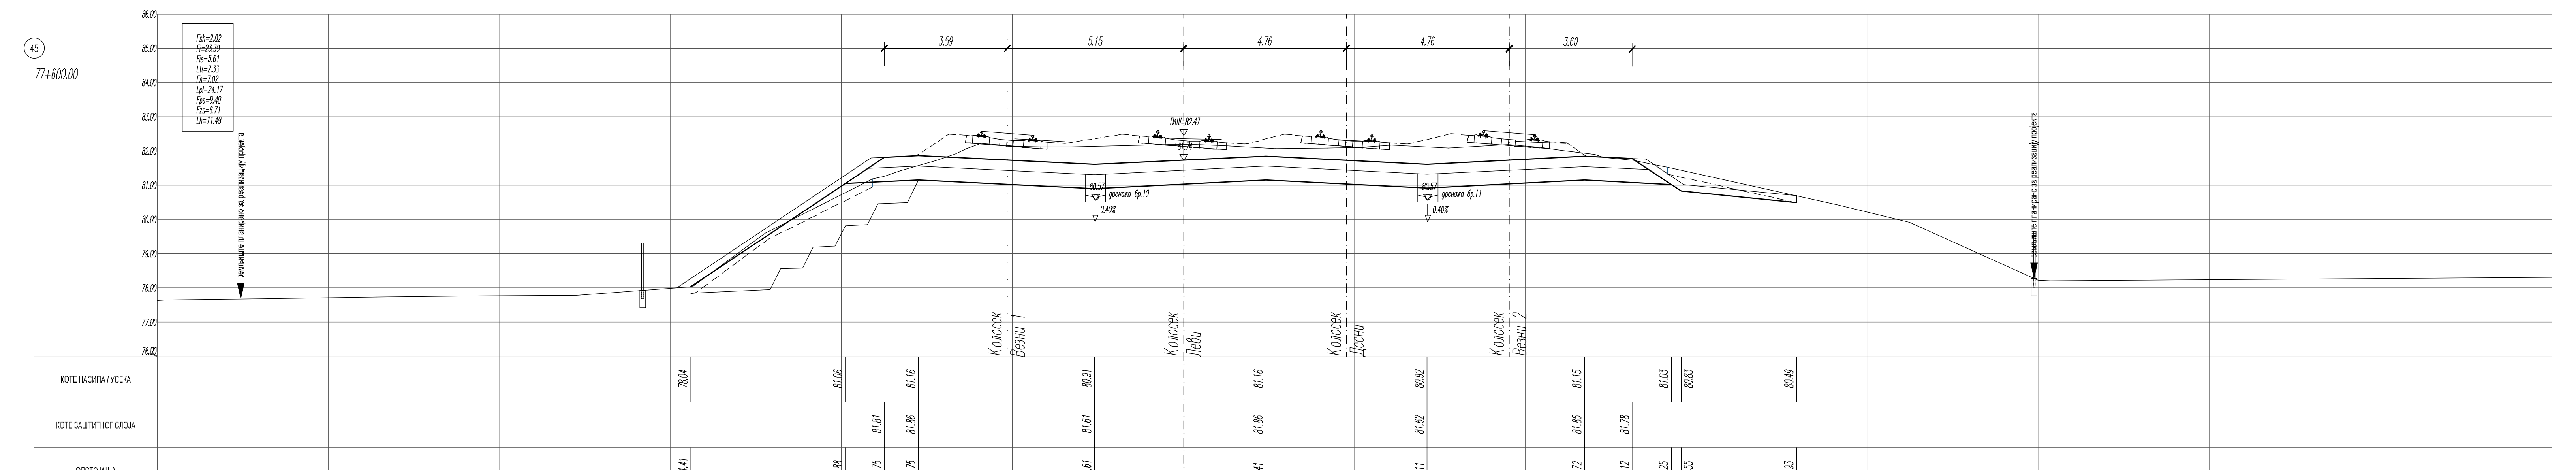
45
77+600.00
Fsh=2.02
Fi=23.39
Fis=5.61
Ltt=2.33
Fn=7.02
Lpl=24.17
Fps=9.40
Fzs=6.71
Lh=11.49
земљиште планирано за реализацију пројекта
3.59
5.15
4.76
4.76
3.60
ГИШ=82.47
81.74
80.57
дренажа бр.10
0.40%
80.57
дренажа бр.11
0.40%
86.00
85.00
84.00
83.00
82.00
81.00
80.00
79.00
78.00

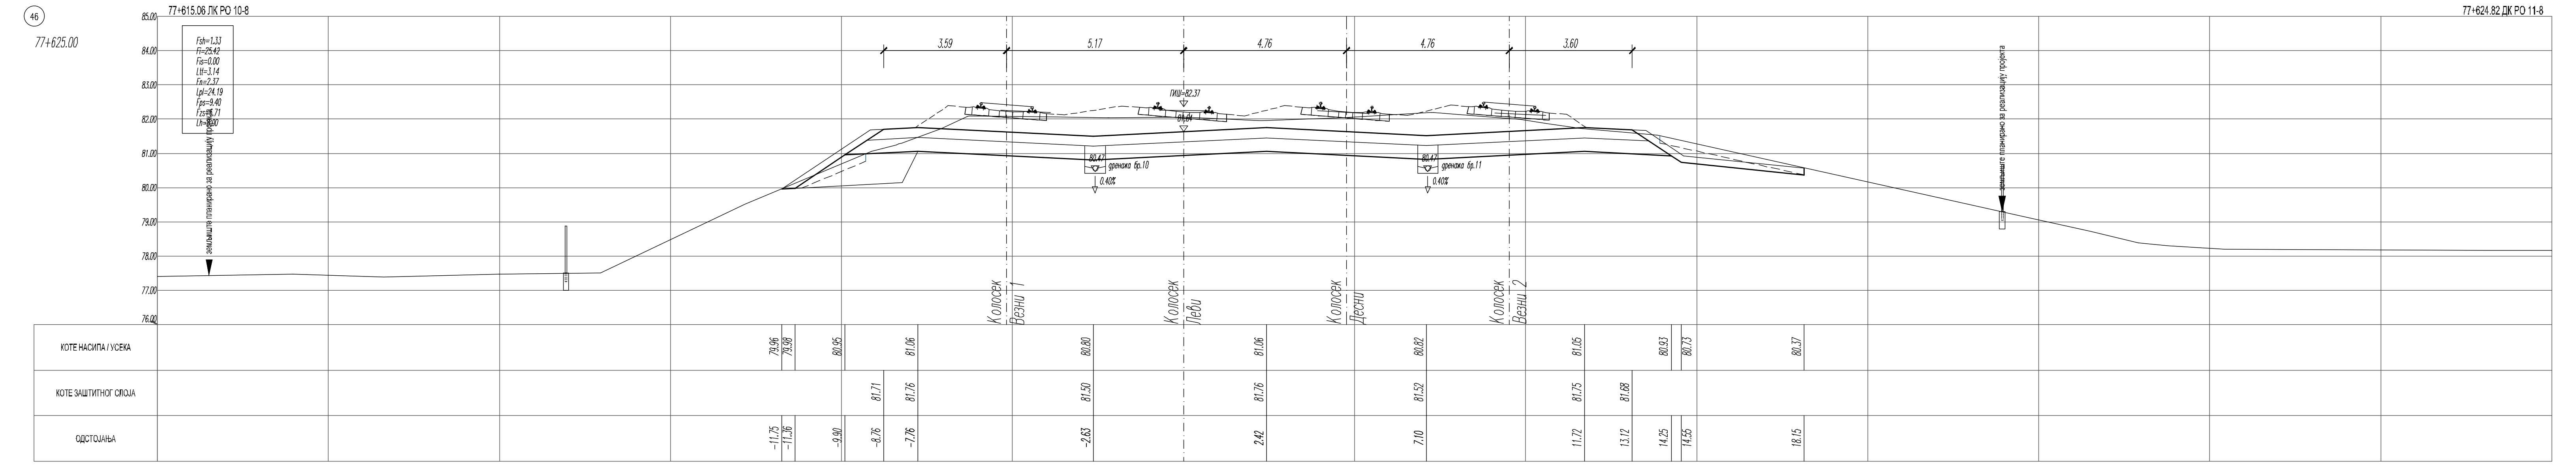
ОДСТОЈАЊА
-14.41
-9.88
-8.75
-7.75
46
77+625.00
77+615.06 ЛК РО 10-8
Fsh=1.33
Fi=25.42
Fis=0.00
Ltt=3.14
Fn=2.37
Lpl=24.19
Fps=9.40
Fzs=6.71
земљиште планирано за реализацију пројекта
3.59
85.00
84.00
83.00
82.00
81.00
80.00
79.00
78.00

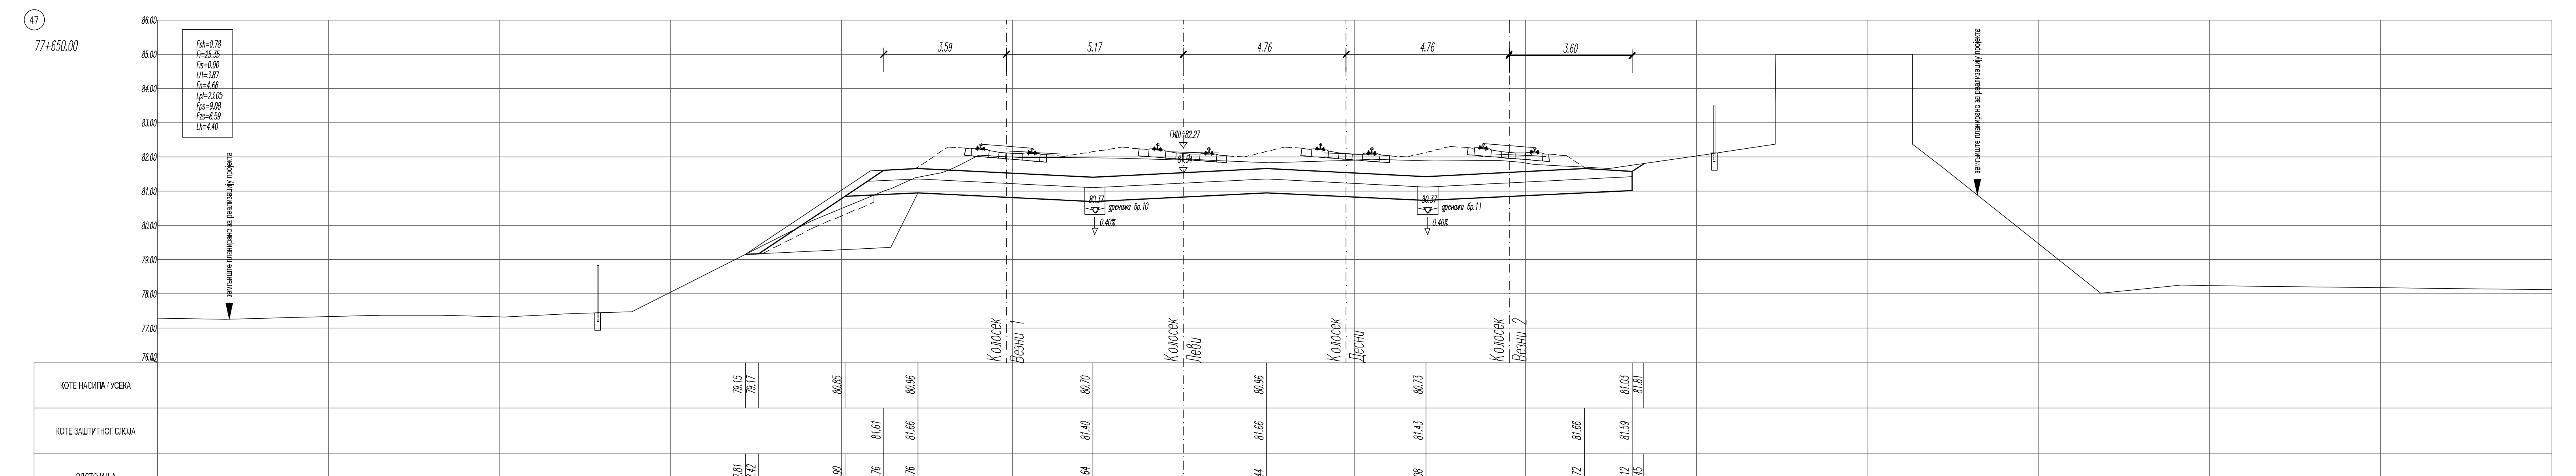
47
77+650.00
Fsh=0.78
Fi=25.35
Fis=0.00
Ltt=3.87
Fn=4.66
Lpl=23.05
Fps=9.08
Fzs=6.59
Lh=4.40
земљиште планирано за реализацију пројекта
3.59
86.00
85.00
84.00
83.00
82.00
81.00
80.00
79.00

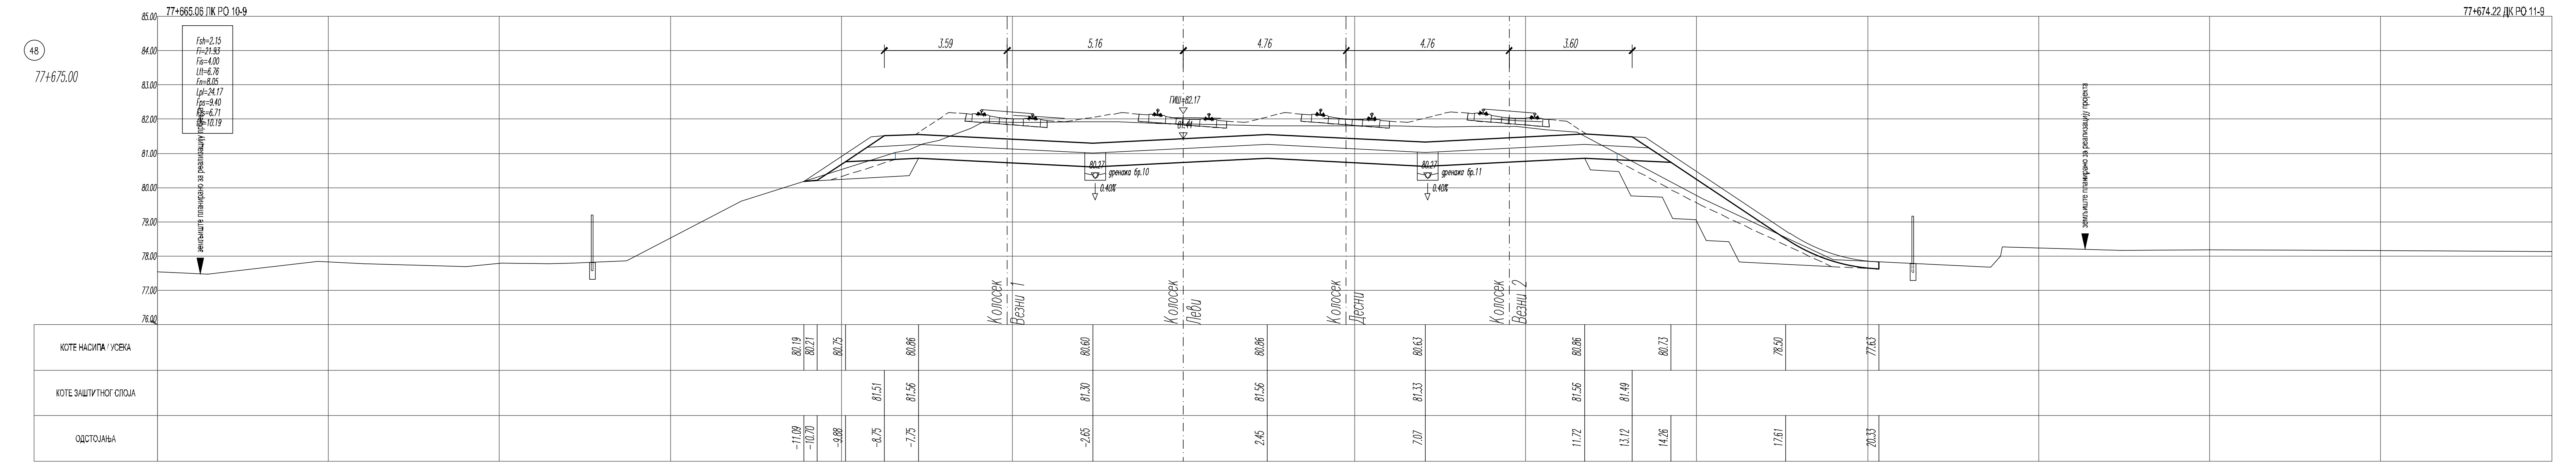
ОДСТОЈАЊА
-12.81
-12.42
-9.90
-8.76
-7.76
48
77+675.00
77+665.06 ЛК РО 10-9
Fsh=2.15
Fi=21.93
Fis=4.00
Ltt=6.76
Fn=8.05
Lpl=24.17
Fps=9.40
Fzs=6.71
Lh=10.19
земљиште планирано за реализацију пројекта
3.59
85.00
84.00
83.00
82.00
81.00
80.00
79.00
78.00

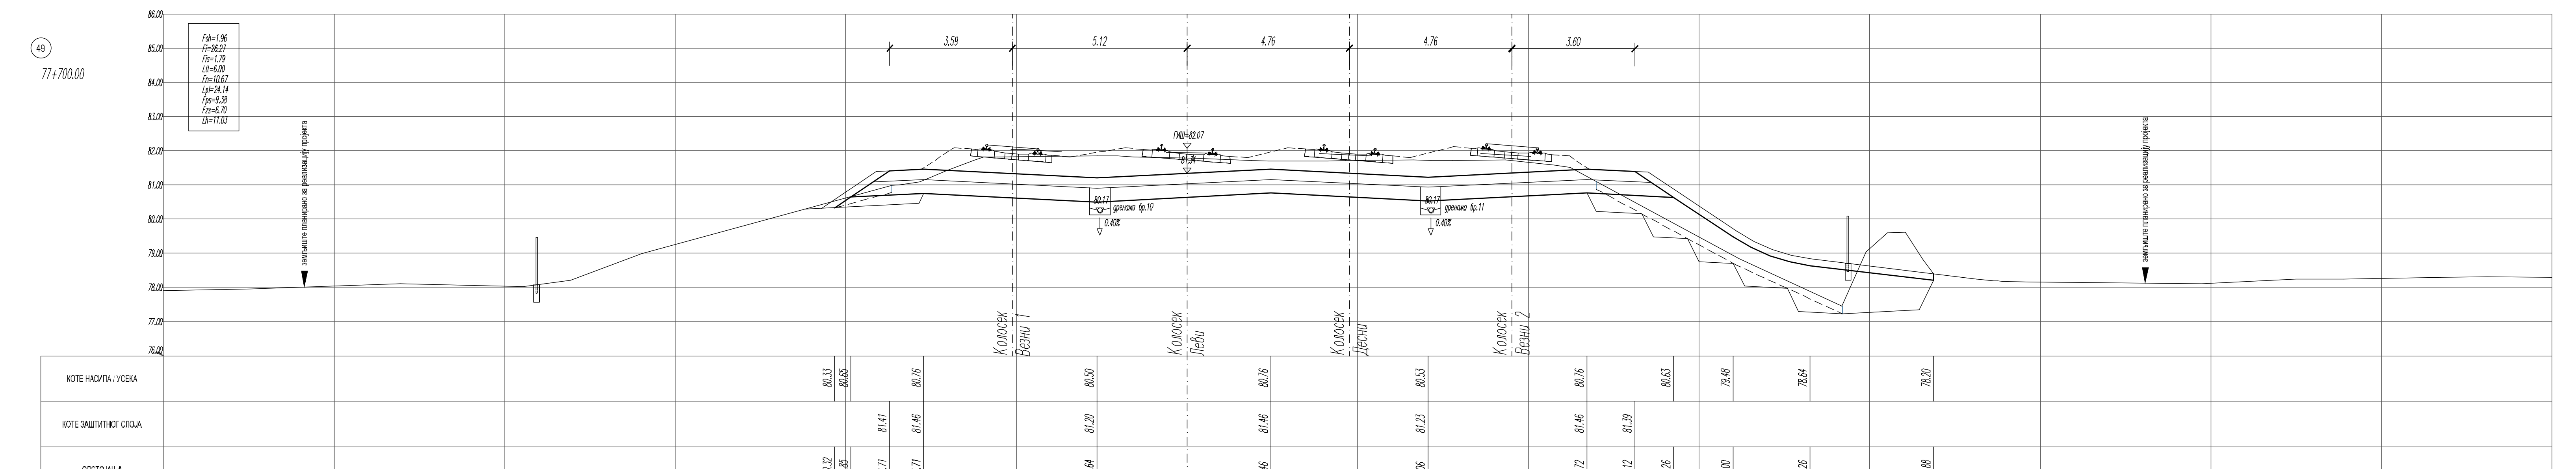
49
77+700.00
Fsh=1.96
Fi=26.27
Fis=1.79
Ltt=6.00
Fn=10.67
Lpl=24.14
Fps=9.38
Fzs=6.70
Lh=11.03
земљиште планирано за реализацију пројекта
3.59
86.00
85.00
84.00
83.00
82.00
81.00
80.00
79.00

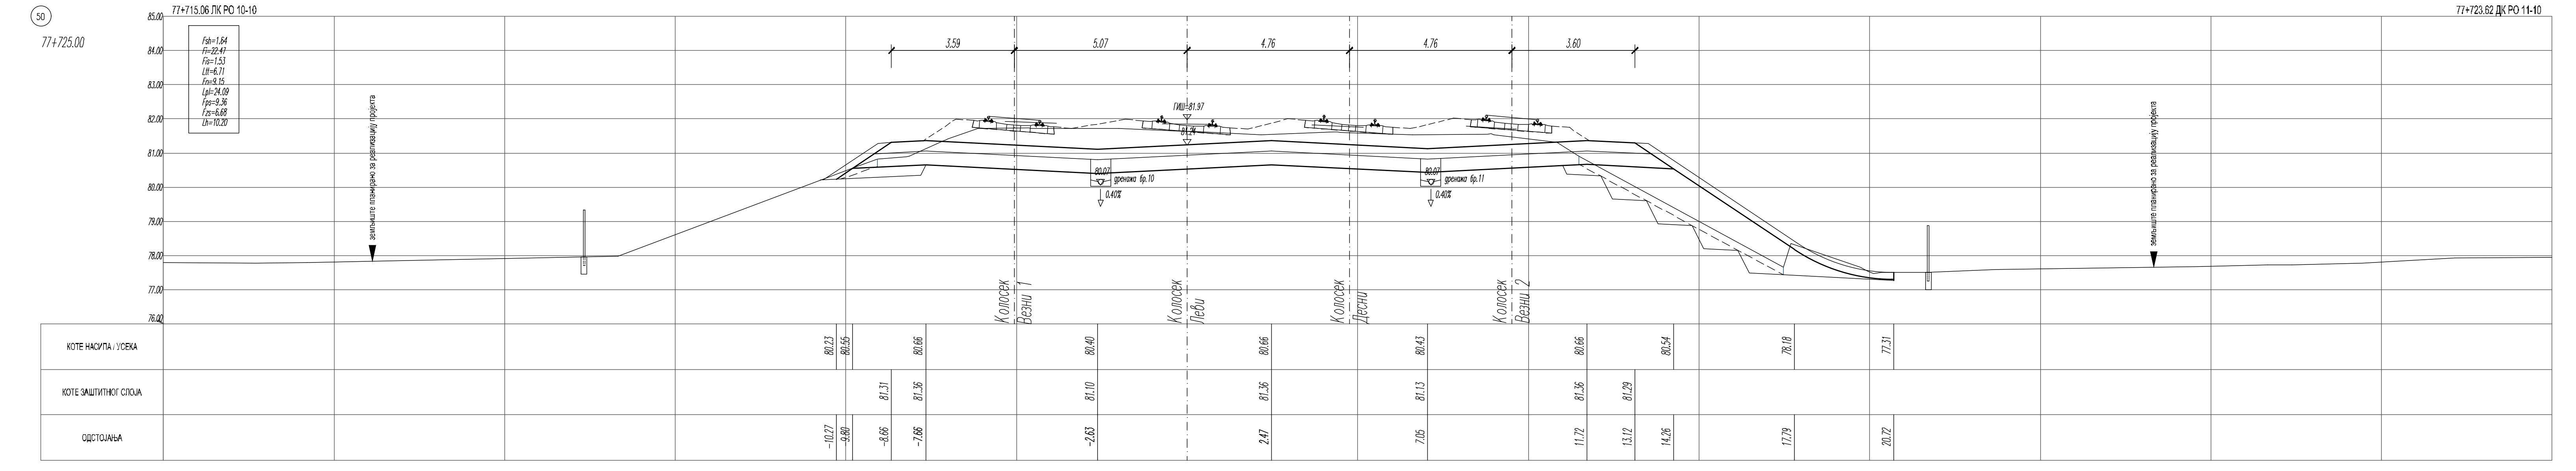
ОДСТОЈАЊА
-10.32
-9.85
-8.71
-7.71
50
77+725.00
77+715.06 ЛК РО 10-10
Fsh=1.64
Fi=22.47
Fis=1.53
Ltt=6.71
Fn=9.15
Lpl=24.09
Fps=9.36
Fzs=6.68
Lh=10.20
земљиште планирано за реализацију пројекта
3.59
85.00
84.00
83.00
82.00
81.00
80.00
79.00
78.00

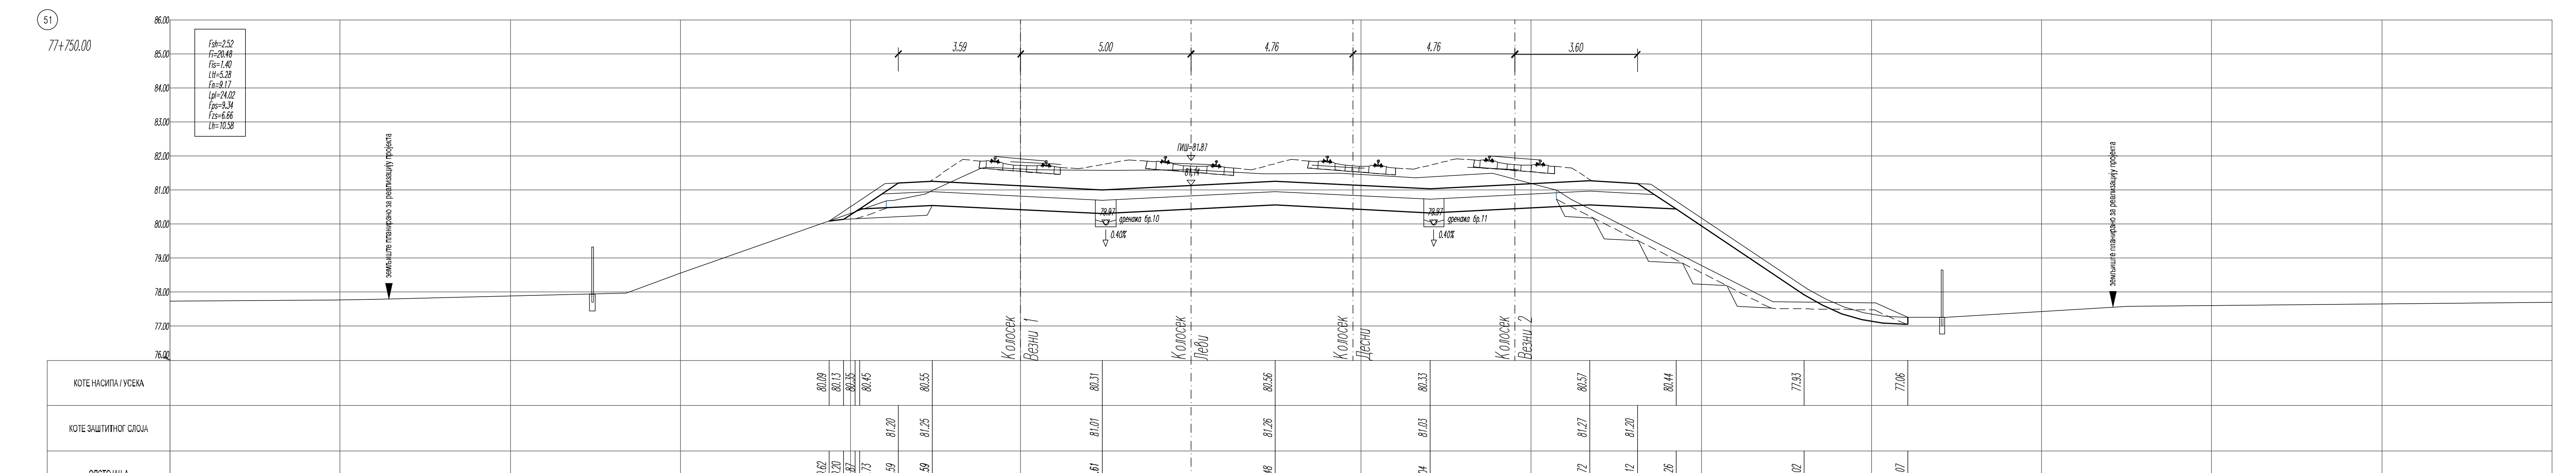
51
77+750.00
Fsh=2.52
Fi=20.48
Fis=1.40
Ltt=5.28
Fn=9.17
Lpl=24.02
Fps=9.34
Fzs=6.66
Lh=10.58
земљиште планирано за реализацију пројекта
86.00
85.00
84.00
83.00
82.00
81.00
80.00
79.00

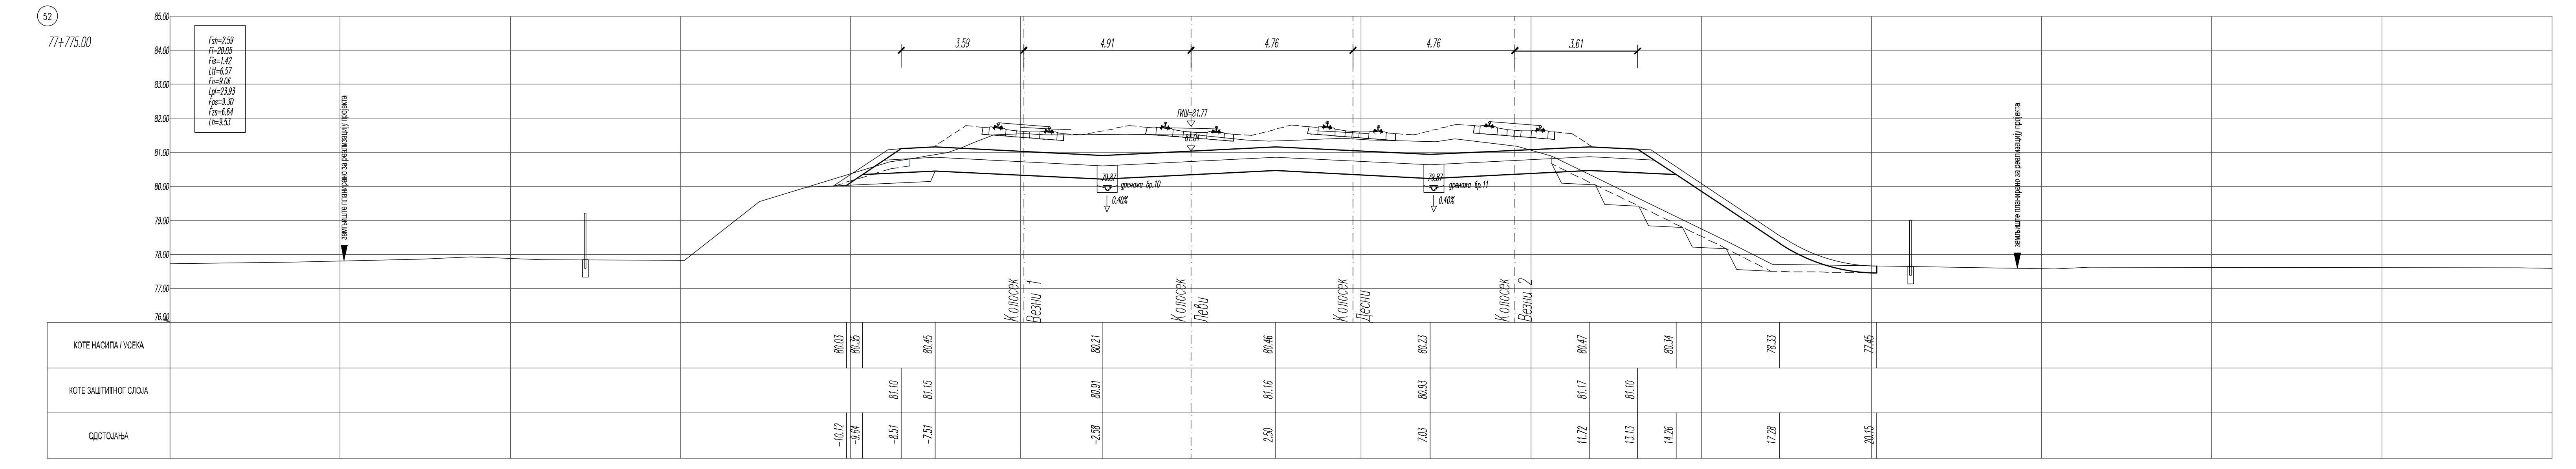
ОДСТОЈАЊА
-10.62
-10.20
-9.87
-9.73
-8.59
-7.59
52
77+775.00
Fsh=2.59
Fi=20.05
Fis=1.42
Ltt=6.57
Fn=9.06
Lpl=23.93
Fps=9.30
Fzs=6.64
Lh=9.53
земљиште планирано за реализацију пројекта
85.00
84.00
83.00
82.00
81.00
80.00
79.00
78.00

ЛЕГЕНДА:

Fsh - скидање хумуса
Fi - ископ
Fis - ископ степеница
Ltt - темељно тло
Fn - насип
Lpl - планум
Fps - прелазни слој
Fzs - заштитни слој
Lh - хумузирање

03		
02		
01		
Број	Датум	Опис

Ревизиони блок:

САОБРАЋАЈНИ ИНСТИТУТ ЦИП, д.о.о.
Немањина 6; 11000 Београд; Србија
Тел: 011/3618-134; Факс: 011/3618-324; web site: www.sicip.co.rs

Организациона јединица:САОБРАЋАЈНИЦЕ

Одговорни пројектант:
Даница Панић, маст. инж. грађ.
лиценца број: 430И071 20

Сарадници:

Унутрашња контрола:
Милан Јелкић, дипл. грађ. инж.

Главни пројектант:
др Љиљана Милић Марковић, дипл. грађ. инж.

Руководилац организационе јединице:
мр Новица Стевановић, дипл. грађ. инж.

Инвеститор пројекта:
" ИНФРАСТРУКТУРА ЖЕЛЕЗНИЦЕ СРБИЈЕ " А.Д.
Немањина 6/IV, Београд

Наручилац пројекта:
Joint Venture of
China Railway International Corporation Ltd. (CRIC)
No.10 Fuxing Road,Haidian District,Beijing
P.R China, 100911
China Communication Construction Company Ltd. (CCCC)
No.85 Deshengmenwai Street Xicheng District,Beijing
P.R China, 100088

Објекат:
ПРУГА БЕОГРАД - СУБОТИЦА - ДРЖАВНА ГРАНИЦА (КЕЛЕБИЈА)
ДЕОНИЦА ПРУГЕ НОВИ САД - СУБОТИЦА - ДРЖАВНА ГРАНИЦА (КЕЛЕБИЈА)

Део пројекта:
ПРОЈЕКАТ ТРАСЕ ПРУГЕ И СТАНИЦА - ДОЊИ И ГОРЊИ СТРОЈ

2/2.1.2 ПРОЈЕКАТ ТРАСЕ ПРУГЕ И СТАНИЦА - ДОЊИ И ГОРЊИ СТРОЈ - ОТВОРЕНА ПРУГА НОВИ САД - РУМЕНКА

Цртеж:
ПОПРЕЧНИ ПРОФИЛИ км 77+600.00 - км 77+775.00

Размера:
1:100

Врста тех. док.: **ПЗИ**
датум: **08.2021.**
Цртеж бр.: 2020-250-САО-2/2.1.2.7.3.2

77+784.09 ДК - излив
ПОСТОЈЕЋИ ОБЈЕКАТ
ПОСТОЈЕЋИ ОБЈЕКАТ

Колосеци на мостовској конструкцији
Мост преко Партизанске улице обрађен у свесци
2/1.1.2 Пројекат подвожњака Партизанска улица км 77+814.32

Колосеци на мостовској конструкцији
Мост преко Партизанске улице обрађен у свесци
2/1.1.2 Пројекат подвожњака Партизанска улица км 77+814.32

ЛЕГЕНДА:

Fsh - скидање хумуса
Fi - ископ
Fis - ископ степеница
Ltt - темељно тло
Fn - насип
Lpl - планум
Fps - прелазни слој
Fzs - заштитни слој
Lh - хумузирање

Број	Датум	Опис
01		

Ревизиони блок:

САОБРАЋАЈНИ ИНСТИТУТ ЦИП, д.о.о.
Немањина 6; 11000 Београд; Србија
Тел: 011/3618-134; Факс: 011/3618-324; web site: www.sicip.co.rs

Организациона јединица:САОБРАЋАЈНИЦЕ

Одговорни пројектант:
Даница Панић, маст. инж. грађ.
лиценца број: 430И071 20

Сарадници:

Унутрашња контрола:
Милан Јелкић, дипл. грађ. инж.

Главни пројектант:
др Љиљана Милић Марковић, дипл. грађ. инж.

Руководилац организационе јединице:
мр Новица Стевановић, дипл. грађ. инж.

Инвеститор пројекта:
" ИНФРАСТРУКТУРА ЖЕЛЕЗНИЦЕ СРБИЈЕ " А.Д.
Немањина 6/IV, Београд

Наручилац пројекта:
Joint Venture of
China Railway International Corporation Ltd. (CRIC)
No.10 Fuxing Road,Haidian District,Beijing
P.R China, 100611

China Communication Construction Company Ltd. (CCCC)
No.85 Deshengmenwai Street,Xicheng District,Beijing
P.R China, 100088

Објекат:
ПРУГА БЕОГРАД - СУБОТИЦА - ДРЖАВНА ГРАНИЦА (КЕЛЕБИЈА)
ДЕОНИЦА ПРУГЕ НОВИ САД - СУБОТИЦА - ДРЖАВНА ГРАНИЦА (КЕЛЕБИЈА)

Део пројекта:
ПРОЈЕКАТ ТРАСЕ ПРУГЕ И СТАНИЦА - ДОЊИ И ГОРЊИ СТРОЈ

2/2.1.2 ПРОЈЕКАТ ТРАСЕ ПРУГЕ И СТАНИЦА - ДОЊИ И ГОРЊИ СТРОЈ - ОТВОРЕНА ПРУГА НОВИ САД - РУМЕНКА

Цртеж:	Размера:
ПОПРЕЧНИ ПРОФИЛИ км 77+800.00 - км 77+975.00	1:100

Врста тех. док.:	датум:	Цртеж бр.
ПЗИ	08.2021.	2020-250-САО-2/2.1.2.7.3.3

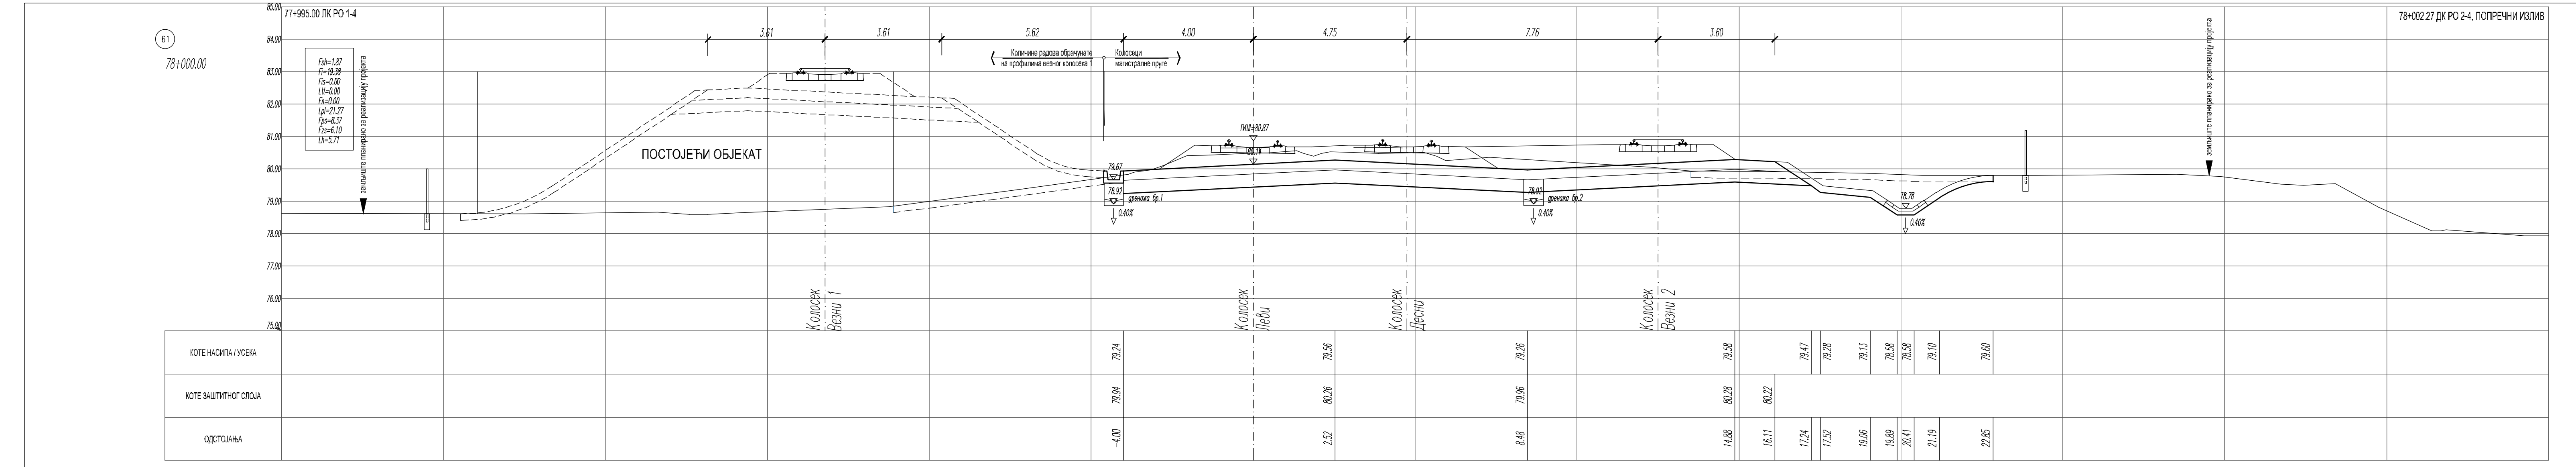
61
78+000.00
77+995.00 ЛК РО 1-4
Fsh=1.87
Fi=19.38
Fis=0.00
Ltt=0.00
Fn=0.00
Lpl=21.27
Fps=8.37
Fzs=6.10
Lh=5.71
земљиште планирано за реализацију пројекта
ПОСТОЈЕЋИ ОБЈЕКАТ
Количине радова обрачунате на профилима везног колосека 1
Колосеци магистралне пруге
ГИШ+80.87
дренажа бр.1
0.40%
ОДСТОЈАЊА

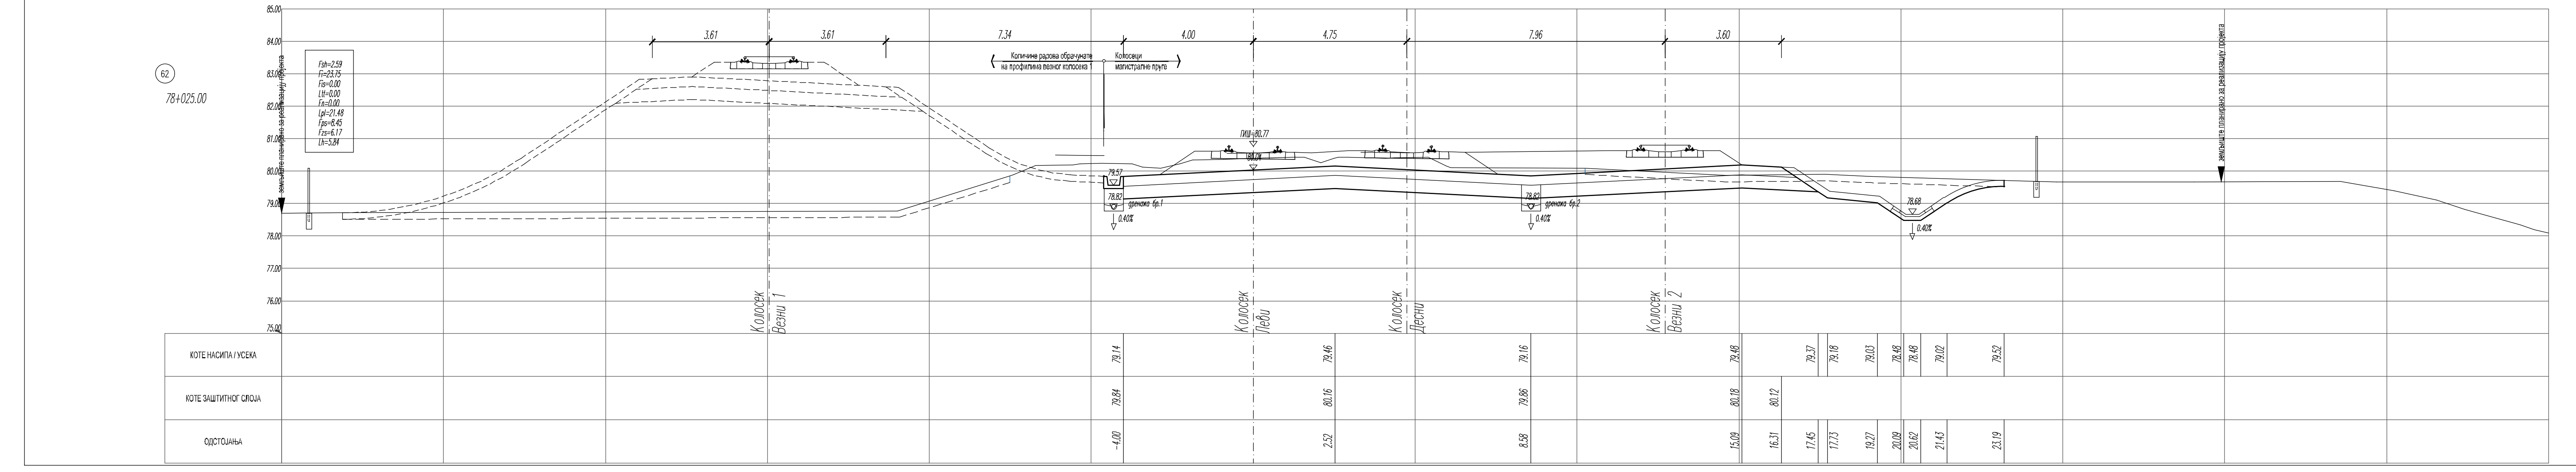
62
78+025.00
Fsh=2.59
Fi=23.75
Fis=0.00
Ltt=0.00
Fn=0.00
Lpl=21.48
Fps=8.45
Fzs=6.17
Lh=5.84
земљиште планирано за реализацију пројекта
Количине радова обрачунате на профилима везног колосека 1
ОДСТОЈАЊА

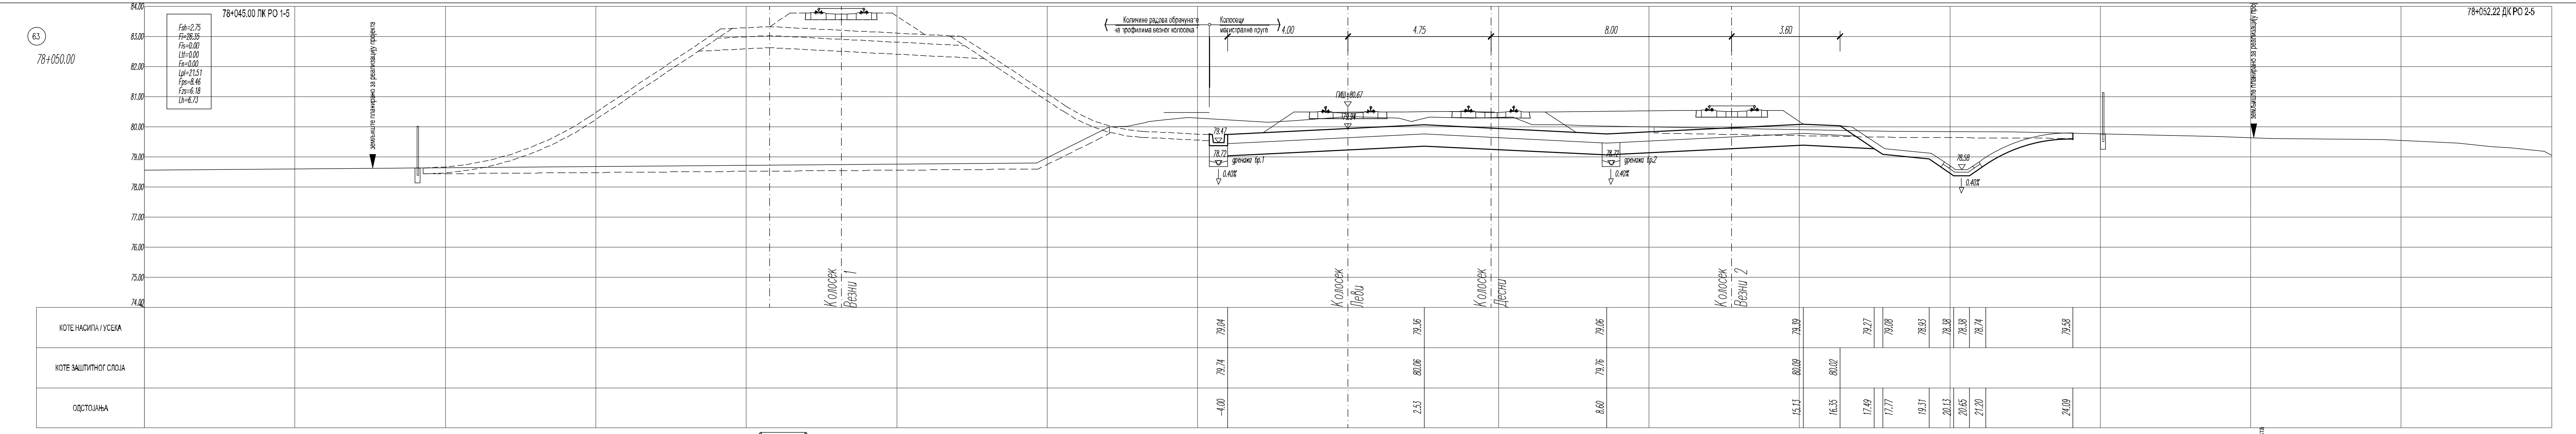
63
78+050.00
78+045.00 ЛК РО 1-5
Fsh=2.75
Fi=26.35
Fis=0.00
Ltt=0.00
Fn=0.00
Lpl=21.51
Fps=8.46
Fzs=6.18
Lh=6.73
земљиште планирано за реализацију пројекта
ОДСТОЈАЊА

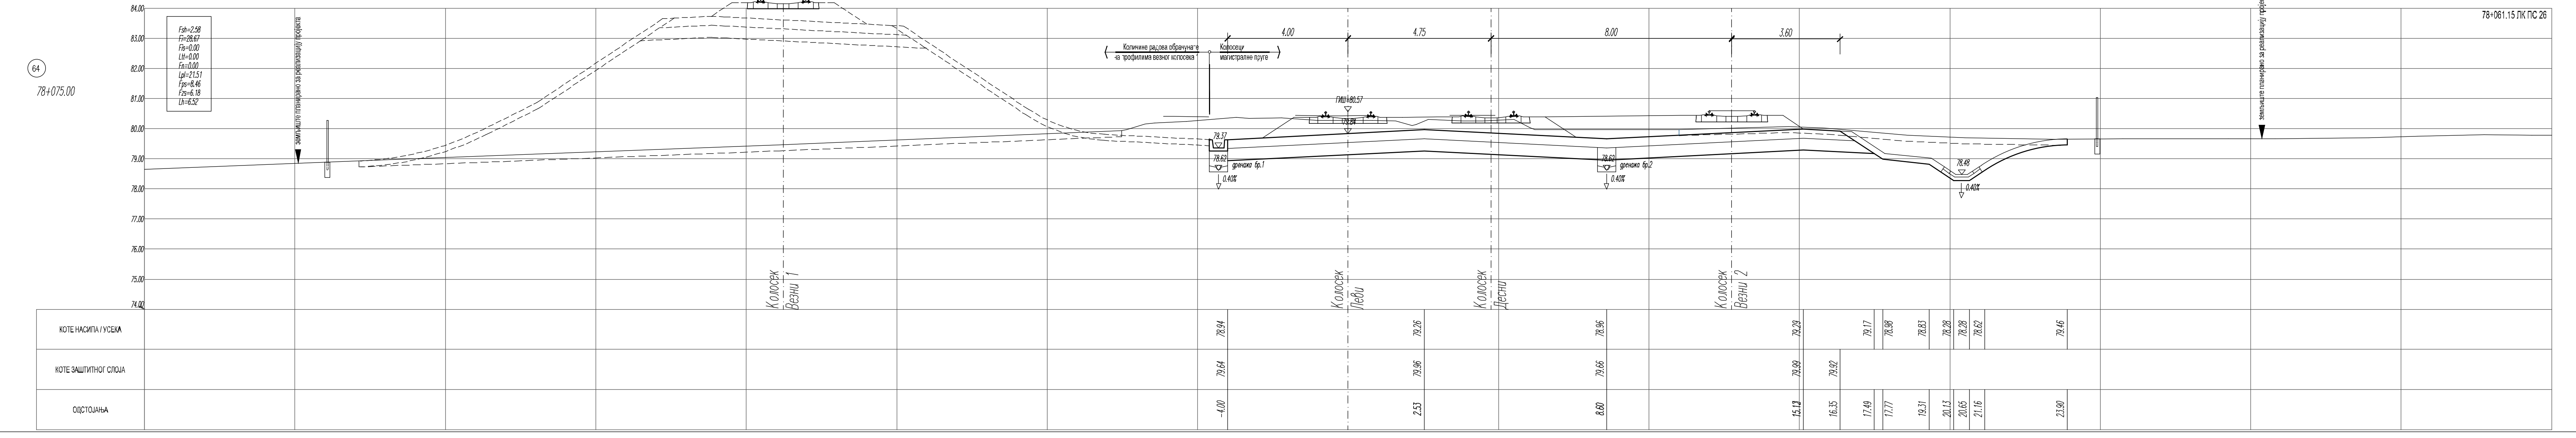
64
78+075.00
Fsh=2.58
Fi=28.67
Fis=0.00
Ltt=0.00
Fn=0.00
Lpl=21.51
Fps=8.46
Fzs=6.18
Lh=6.52
земљиште планирано за реализацију пројекта
ОДСТОЈАЊА

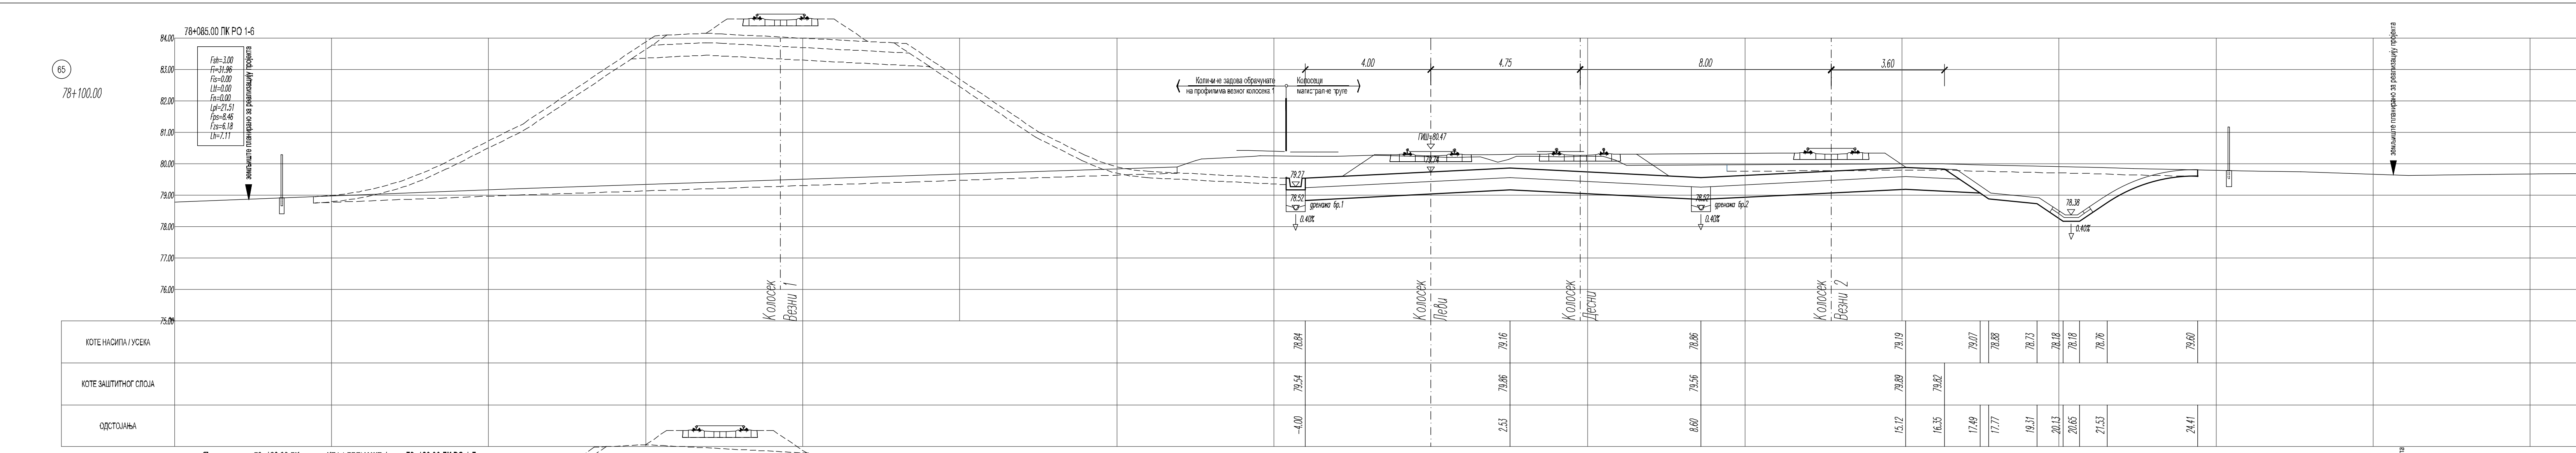
65
78+100.00
78+085.00 ЛК РО 1-6
Fsh=3.00
Fi=31.96
Fis=0.00
Ltt=0.00
Fn=0.00
Lpl=21.51
Fps=8.46
Fzs=6.18
Lh=7.11
земљиште планирано за реализацију пројекта
ОДСТОЈАЊА

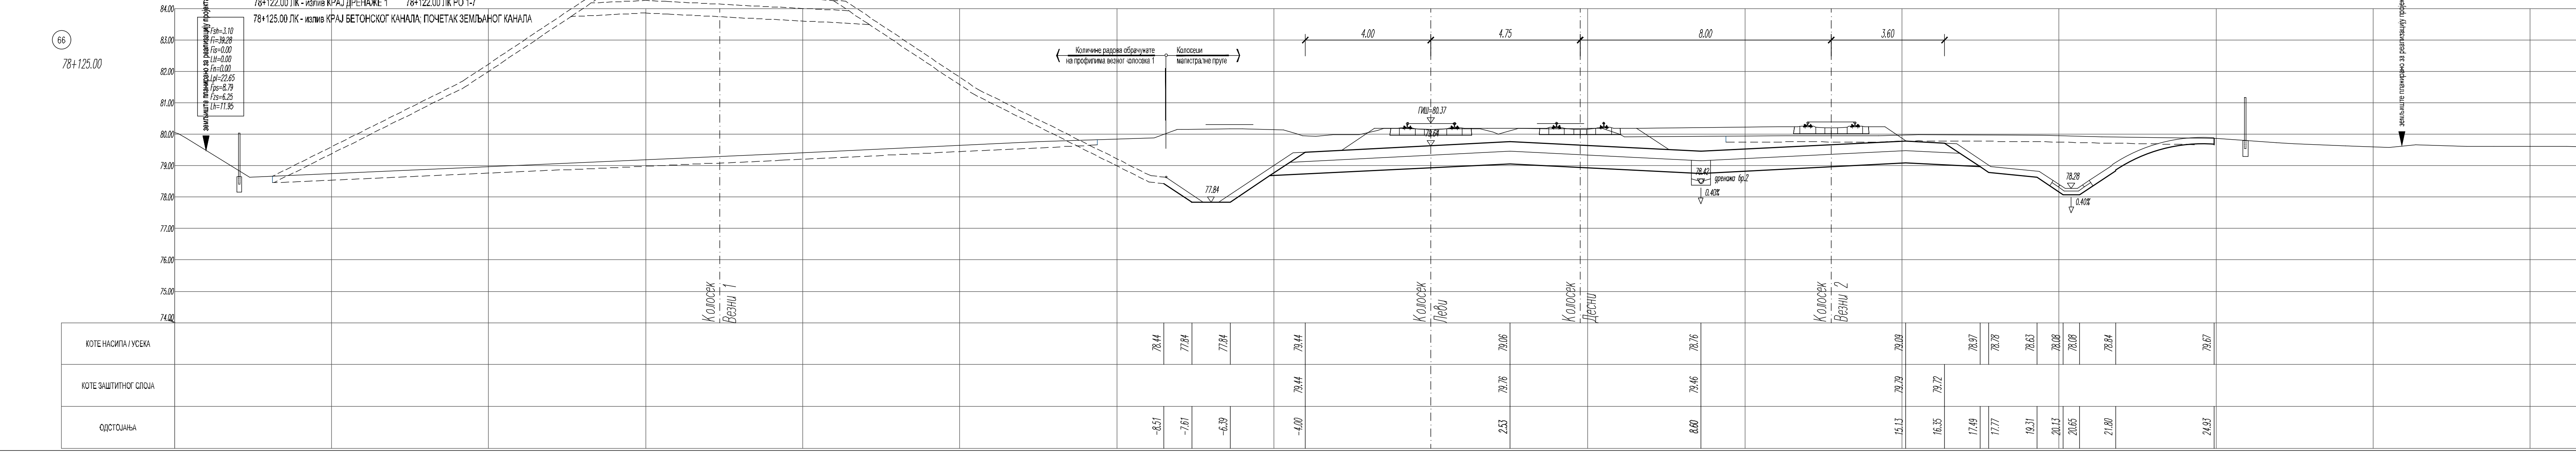
66
78+125.00
78+122.00 ЛК - излив КРАЈ ДРЕНАЖЕ 1
78+122.00 ЛК РО 1-7
78+125.00 ЛК - излив КРАЈ БЕТОНСКОГ КАНАЛА; ПОЧЕТАК ЗЕМЉАНОГ КАНАЛА
Fsh=3.10
Fi=39.28
Fis=0.00
Ltt=0.00
Fn=0.00
Lpl=22.65
Fps=8.79
Fzs=6.25
Lh=11.95
земљиште планирано за реализацију пројекта
ОДСТОЈАЊА

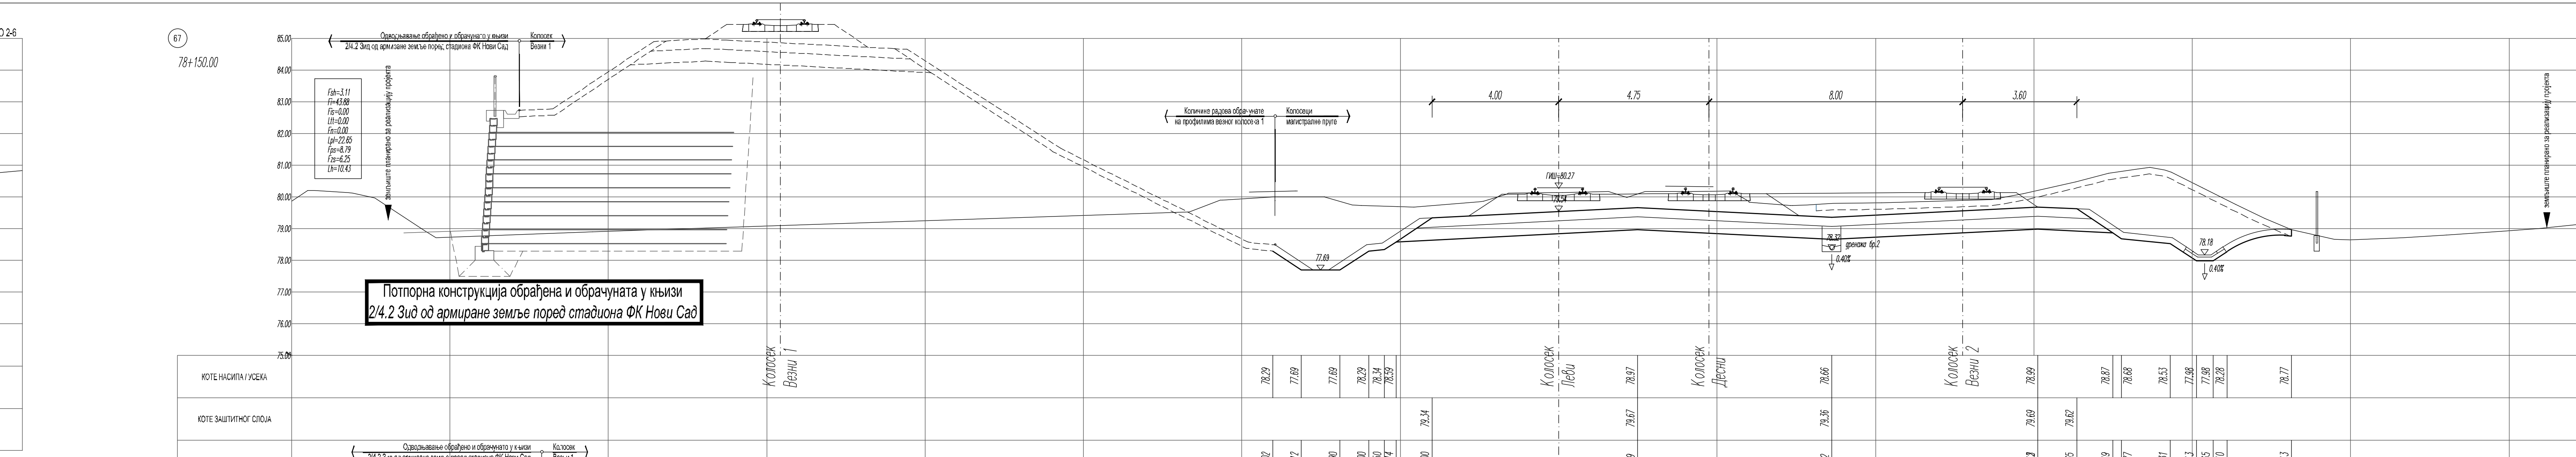
67
78+150.00
Одводњавање обрађено у обрачунато у књизи 2/4.2 Зид од армиране земље поред стадиона ФК Нови Сад
Колосек Везни 1
Fsh=3.11
Fi=43.88
Fis=0.00
Ltt=0.00
Fn=0.00
Lpl=22.65
Fps=8.79
Fzs=6.25
Lh=10.43
земљиште планирано за реализацију пројекта
Потпорна конструкција обрађена и обрачуната у књизи
2/4.2 Зид од армиране земље поред стадиона ФК Нови Сад
КОТЕ НАСИПА / УСЕКА
КОТЕ ЗАШТИТНОГ СЛОЈА
ОДСТОЈАЊА

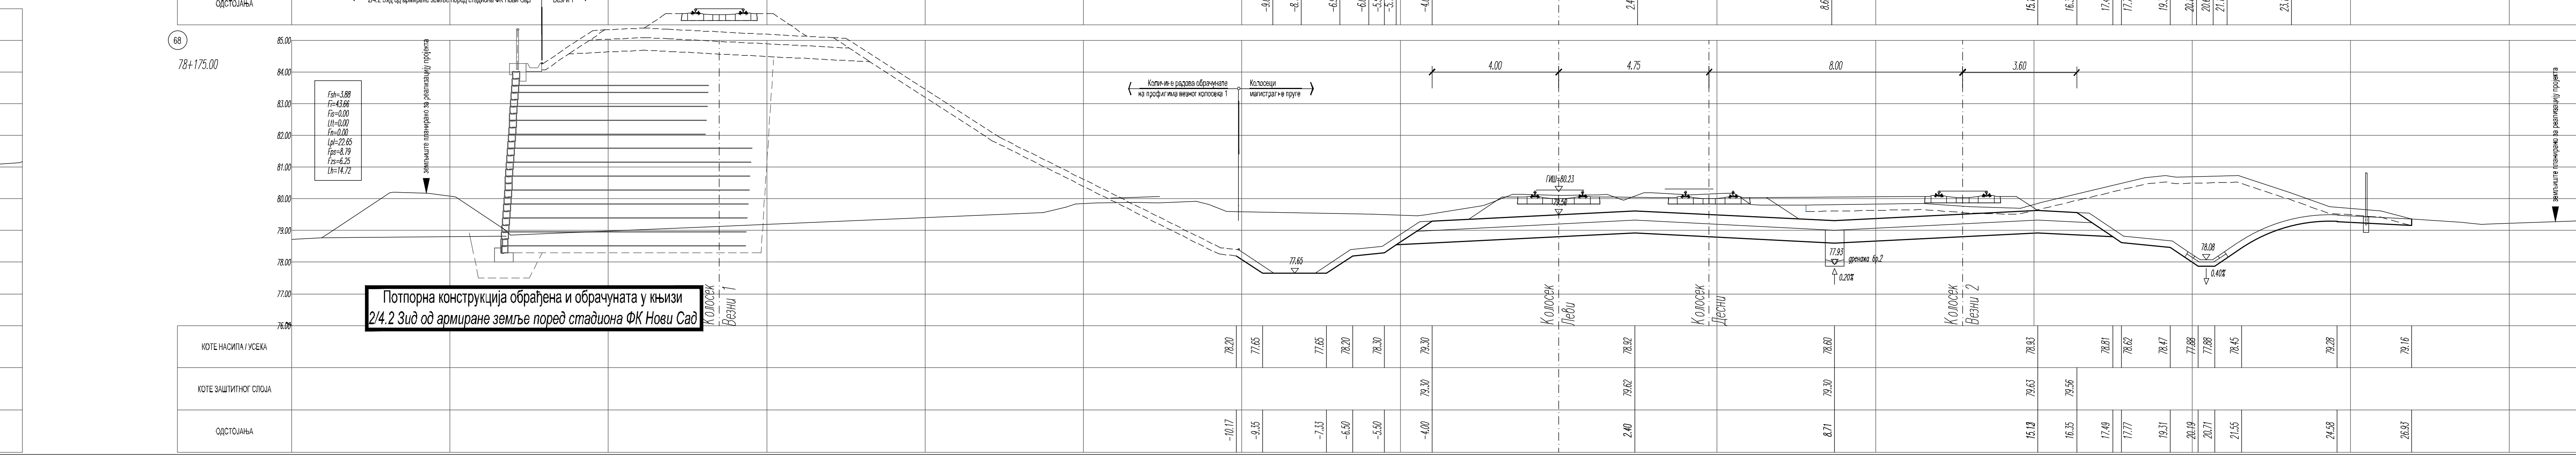
68
78+175.00
Одводњавање обрађено и обрачунато у књизи 2/4.2 Зид од армиране земље поред стадиона ФК Нови Сад
Колосек Везни 1
Fsh=3.88
Fi=43.66
Fis=0.00
Ltt=0.00
Fn=0.00
Lpl=22.65
Fps=8.79
Fzs=6.25
Lh=14.72
земљиште планирано за реализацију пројекта
Потпорна конструкција обрађена и обрачуната у књизи
2/4.2 Зид од армиране земље поред стадиона ФК Нови Сад

ЛЕГЕНДА:

Fsh - скидање хумуса
Fi - ископ
Fis - ископ степеница
Ltt - темељно тло
Fn - насип
Lpl - планум
Fps - прелазни слој
Fzs - заштитни слој
Lh - хумузирање

03		
02		
01		
Број	Датум	Опис

Ревизиони блок:

САОБРАЋАЈНИ ИНСТИТУТ ЦИП, д.о.о.

Немањина 6; 11000 Београд; Србија
Тел: 011/3618-134; Факс: 011/3618-324; web site: www.sicip.co.rs

Организациона јединица: САОБРАЋАЈНИЦЕ

Одговорни пројектант:
Даница Панић, маст. инж. грађ.
лиценца број: 430И071 20

Сарадници:

Унутрашња контрола:
Милан Јелкић, дипл. грађ. инж.

Главни пројектант:
др Љиљана Милић Марковић, дипл. грађ. инж.

Руководилац организационе јединице:
мр Новица Стевановић, дипл. грађ. инж.

Инвеститор пројекта:
" ИНФРАСТРУКТУРА ЖЕЛЕЗНИЦЕ СРБИЈЕ " А.Д.
Немањина 6/IV, Београд

Наручилац пројекта:
Joint Venture of
China Railway International Corporation Ltd. (CRIC)
No.10 Fuxing Road,Haidian District,Beijing
P.R China. 100911
China Communication Construction Company Ltd. (CCCC)
No.85 Deshengmenwai Street Xicheng District,Beijing
P.R China. 100088

Објекат:
ПРУГА БЕОГРАД - СУБОТИЦА - ДРЖАВНА ГРАНИЦА (КЕЛЕБИЈА)
ДЕОНИЦА ПРУГЕ НОВИ САД - СУБОТИЦА - ДРЖАВНА ГРАНИЦА (КЕЛЕБИЈА)

Део пројекта:
ПРОЈЕКАТ ТРАСЕ ПРУГЕ И СТАНИЦА - ДОЊИ И ГОРЊИ СТРОЈ

2/2.1.2 ПРОЈЕКАТ ТРАСЕ ПРУГЕ И СТАНИЦА - ДОЊИ И ГОРЊИ СТРОЈ - ОТВОРЕНА ПРУГА НОВИ САД - РУМЕНКА

Цртеж:
ПОПРЕЧНИ ПРОФИЛИ км 78+000.00 - км 78+175.00

Размера: 1:100

Врста тех. док.:	датум:	Цртеж бр.
ПЗИ	**08.2021.**	2020-250-САО-2/2.1.2.7.3.4

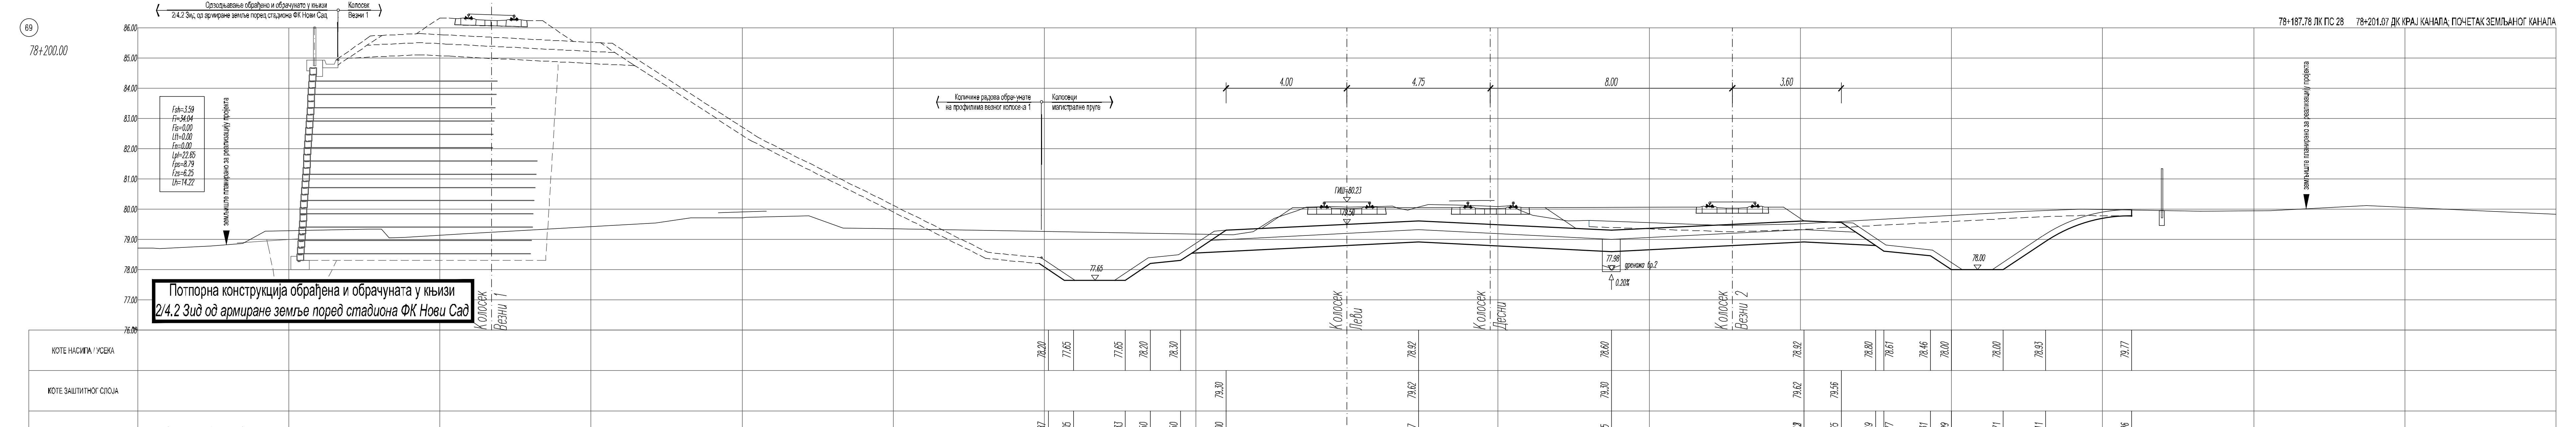
69
78+200.00
Одводњавање обрађено и обрачунато у књизи 2/4.2 Зид од армиране земље поред стадиона ФК Нови Сад
Колосек Везни 1
Fsh=3.59
Fi=34.04
Fis=0.00
Ltt=0.00
Fn=0.00
Lpl=22.65
Fps=8.79
Fzs=6.25
Lh=14.22
земљиште планирано за реализацију пројекта
Количине радова обрачунате на профилима везног колосека 1
Колосеци магистралне пруге
77.65
КОТЕ НАСИПА / УСЕКА
КОТЕ ЗАШТИТНОГ СЛОЈА
ОДСТОЈАЊА

Потпорна конструкција обрађена и обрачуната у књизи
2/4.2 Зид од армиране земље поред стадиона ФК Нови Сад

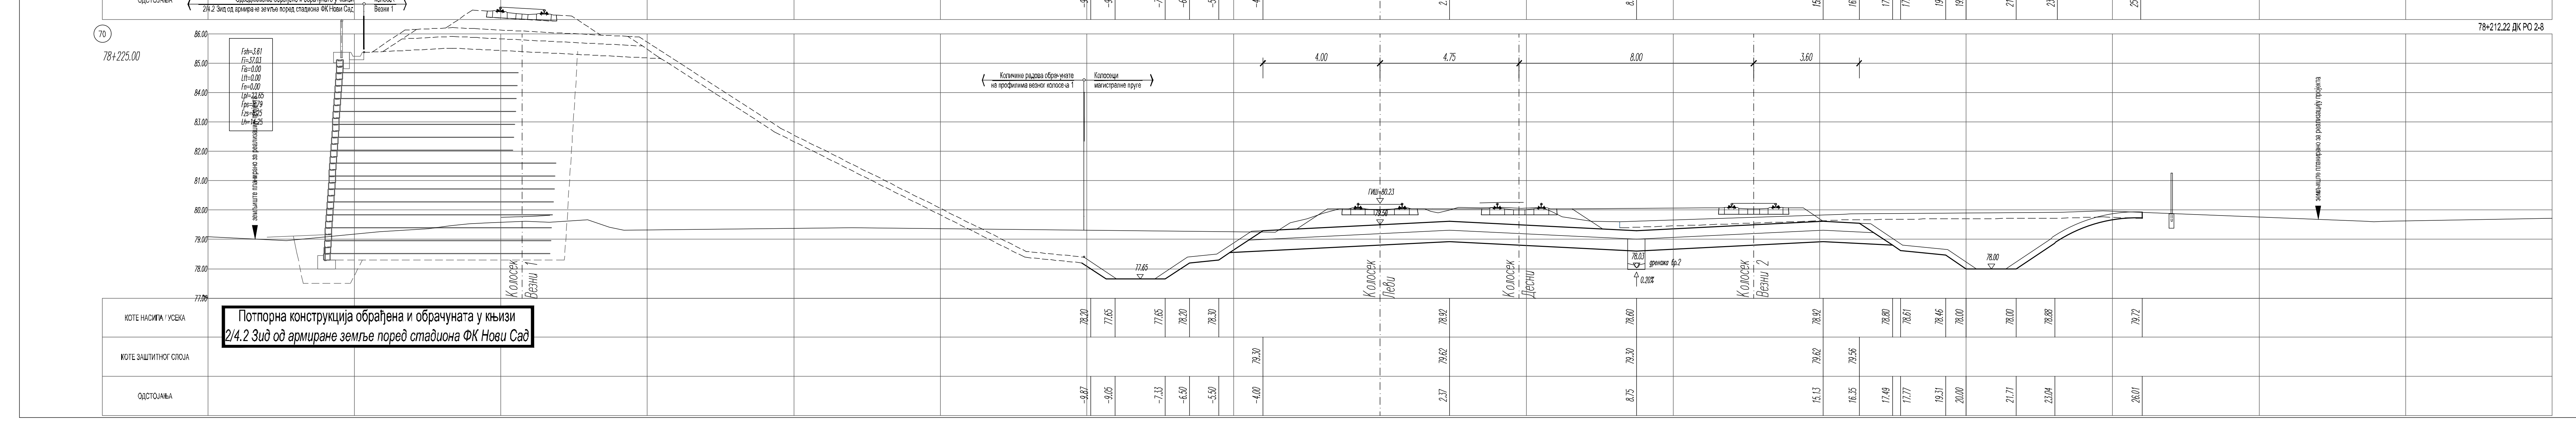
70
78+225.00
78+212.22 ДК РО 2-8
Одводњавање обрађено и обрачунато у књизи 2/4.2 Зид од армиране земље поред стадиона ФК Нови Сад
Колосек Везни 1
Fsh=3.61
Fi=37.03
Fis=0.00
Ltt=0.00
Количине радова обрачунате на профилима везног колосека 1
Колосеци магистралне пруге
КОТЕ НАСИПА / УСЕКА
КОТЕ ЗАШТИТНОГ СЛОЈА
ОДСТОЈАЊА

Потпорна конструкција обрађена и обрачуната у књизи
2/4.2 Зид од армиране земље поред стадиона ФК Нови Сад

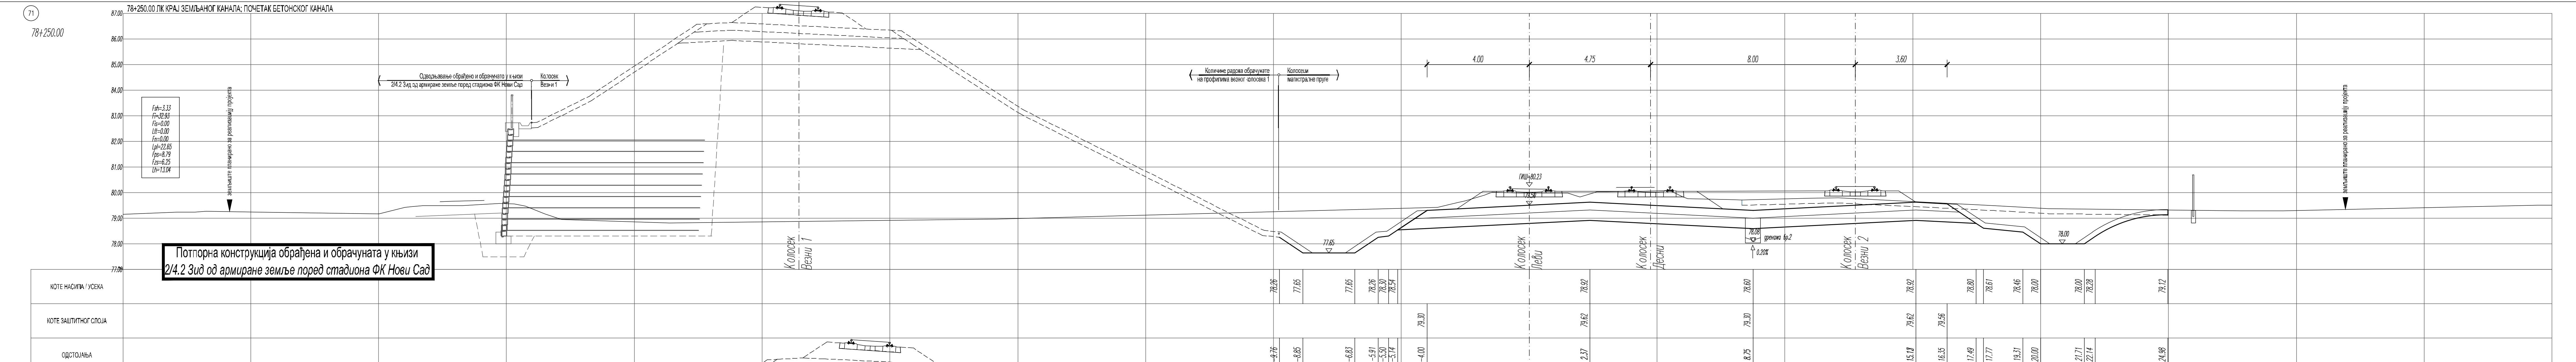
71
78+250.00
78+250.00 ЛК КРАЈ ЗЕМЉАНОГ КАНАЛА; ПОЧЕТАК БЕТОНСКОГ КАНАЛА
Одводњавање обрађено и обрачунато у књизи 2/4.2 Зид од армиране земље поред стадиона ФК Нови Сад
Колосек Везни 1
Fsh=3.33
Fi=32.93
Fis=0.00
Ltt=0.00
Fn=0.00
Lpl=22.65
Fps=8.79
Fzs=6.25
Lh=13.04
земљиште планирано за реализацију пројекта
КОТЕ НАСИПА / УСЕКА
КОТЕ ЗАШТИТНОГ СЛОЈА
ОДСТОЈАЊА

Потпорна конструкција обрађена и обрачуната у књизи
2/4.2 Зид од армиране земље поред стадиона ФК Нови Сад

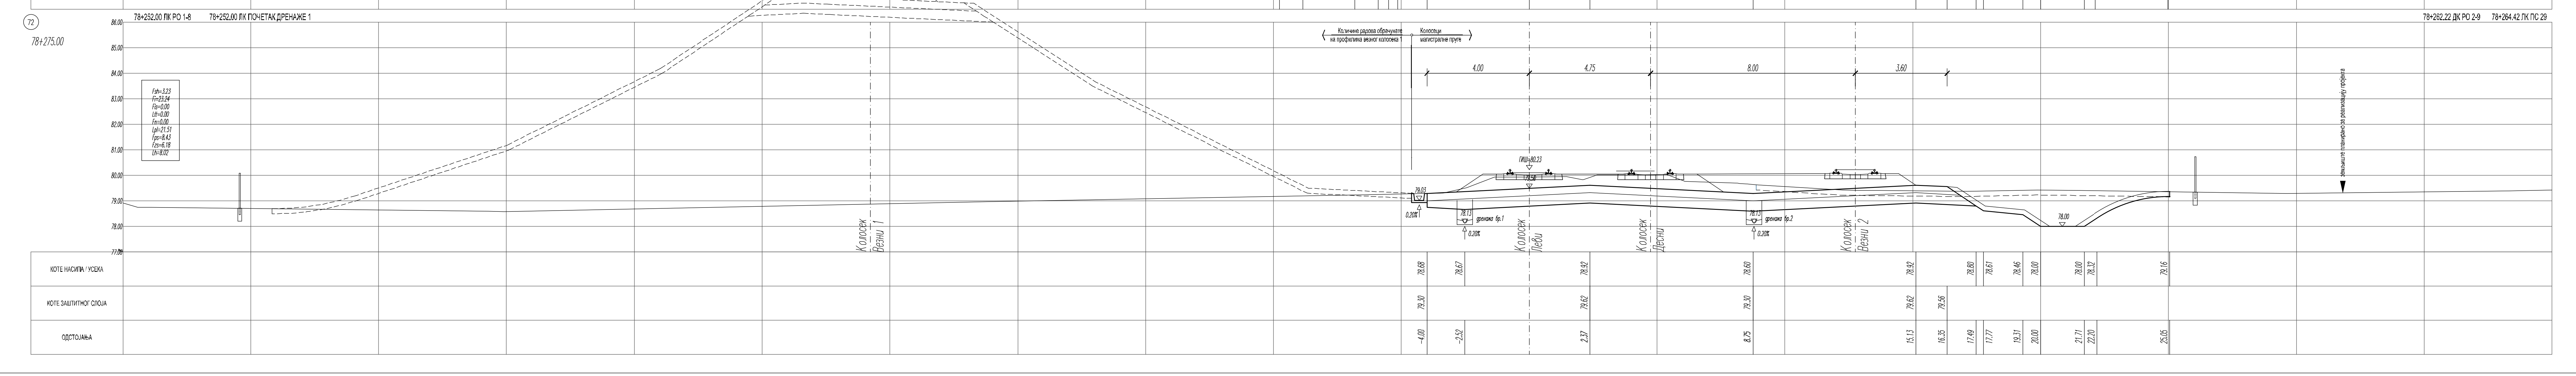
72
78+275.00
78+252.00 ЛК РО 1-8
78+252.00 ЛК ПОЧЕТАК ДРЕНАЖЕ 1
КОТЕ НАСИПА / УСЕКА
КОТЕ ЗАШТИТНОГ СЛОЈА
ОДСТОЈАЊА

73
78+300.00
78+277.00 ЛК КРАЈ БЕТОНСКОГ КАНАЛА
78+293.50 ЛК РО 1-9
Fsh=3.04
Fi=25.00
Fis=0.00
Ltt=0.00
Fn=0.00
Lpl=21.01
Fps=8.26
Fzs=6.03
Lh=8.23
Колосек Везни 1
КОТЕ НАСИПА / УСЕКА
КОТЕ ЗАШТИТНОГ СЛОЈА
ОДСТОЈАЊА

74
78+325.00
КОТЕ НАСИПА / УСЕКА
КОТЕ ЗАШТИТНОГ СЛОЈА
ОДСТОЈАЊА

ЛЕГЕНДА:

Fsh - скидање хумуса
Fi - ископ
Fis - ископ степеница
Ltt - темељно тло
Fn - насип
Lpl - планум
Fps - прелазни слој
Fzs - заштитни слој
Lh - хумузирање

03		
02		
01		
Број	Датум	Опис

Ревизиони блок:

САОБРАЋАЈНИ ИНСТИТУТ ЦИП, д.о.о.

Немањина 6; 11000 Београд; Србија
Тел: 011/3618-134; Факс: 011/3618-324; web site: www.sicip.co.rs

Организациона јединица:САОБРАЋАЈНИЦЕ

Одговорни пројектант:
Даница Панић, маст. инж. грађ.
лиценца број: 430И071 20

Сарадници:

Унутрашња контрола:
Милан Јелкић, дипл. грађ. инж.

Главни пројектант:
др Љиљана Милић Марковић, дипл. грађ. инж.

Руководилац организационе јединице:
мр Новица Стевановић, дипл. грађ. инж.

Инвеститор пројекта:
" ИНФРАСТРУКТУРА ЖЕЛЕЗНИЦЕ СРБИЈЕ " А.Д.
Немањина 6/IV, Београд

Наручилац пројекта:
Joint Venture of
China Railway International Corporation Ltd. (CRIC)
No.10 Fuxing Road,Haidian District,Beijing
P.R China, 100911
China Communication Construction Company Ltd. (CCCC)
No.85 Deshengmenwai Street Xicheng District,Beijing
P.R China, 100088

Објекат:
ПРУГА БЕОГРАД - СУБОТИЦА - ДРЖАВНА ГРАНИЦА (КЕЛЕБИЈА)
ДЕОНИЦА ПРУГЕ НОВИ САД - СУБОТИЦА - ДРЖАВНА ГРАНИЦА (КЕЛЕБИЈА)

Део пројекта:
ПРОЈЕКАТ ТРАСЕ ПРУГЕ И СТАНИЦА - ДОЊИ И ГОРЊИ СТРОЈ

2/2.1.2 ПРОЈЕКАТ ТРАСЕ ПРУГЕ И СТАНИЦА - ДОЊИ И ГОРЊИ СТРОЈ - ОТВОРЕНА ПРУГА НОВИ САД - РУМЕНКА

Цртеж:	Размера:
ПОПРЕЧНИ ПРОФИЛИ км 78+200.00 - км 78+325.00	1:100

Врста тех. док.:	датум:	Цртеж бр.
ПЗИ	08.2021.	2020-250-CAO-2/2.1.2.7.3.5

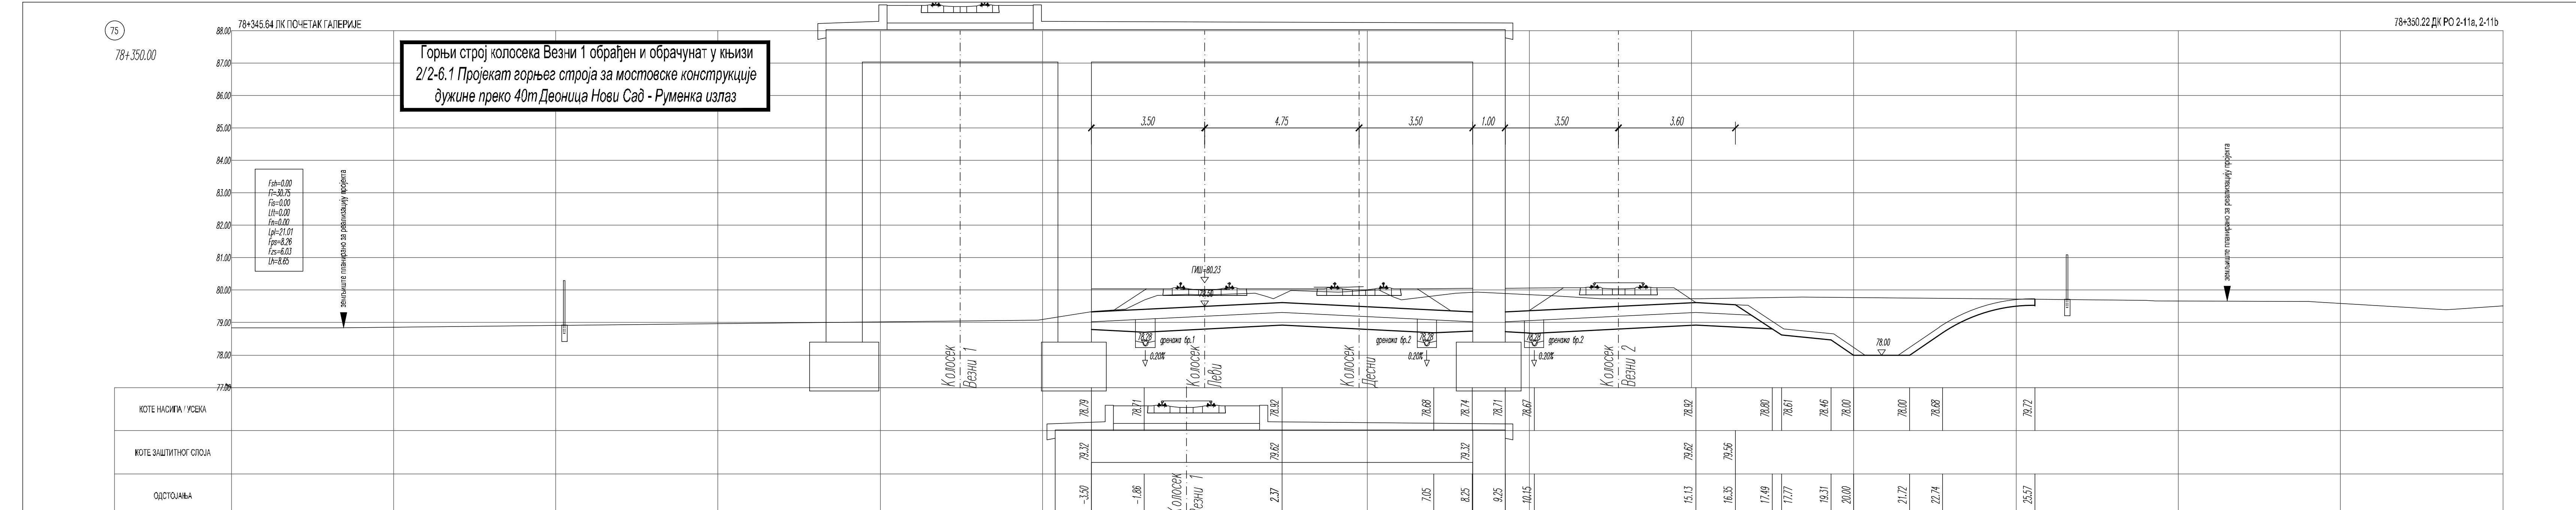
75
78+350.00
78+345.64 ЛК ПОЧЕТАК ГАЛЕРИЈЕ
Fsh=0.00
Fi=30.75
Fis=0.00
Ltt=0.00
Fn=0.00
Lpl=21.01
Fps=8.26
Fzs=6.03
Lh=8.65
земљиште планирано за реализацију пројекта
КОТЕ НАСИПА / УСЕКА
ОДСТОЈАЊА

Горњи строј колосека Везни 1 обрађен и обрачунат у књизи
2/2-6.1 Пројекат горњег строја за мостовске конструкције
дужине преко 40m Деоница Нови Сад - Руменка излаз

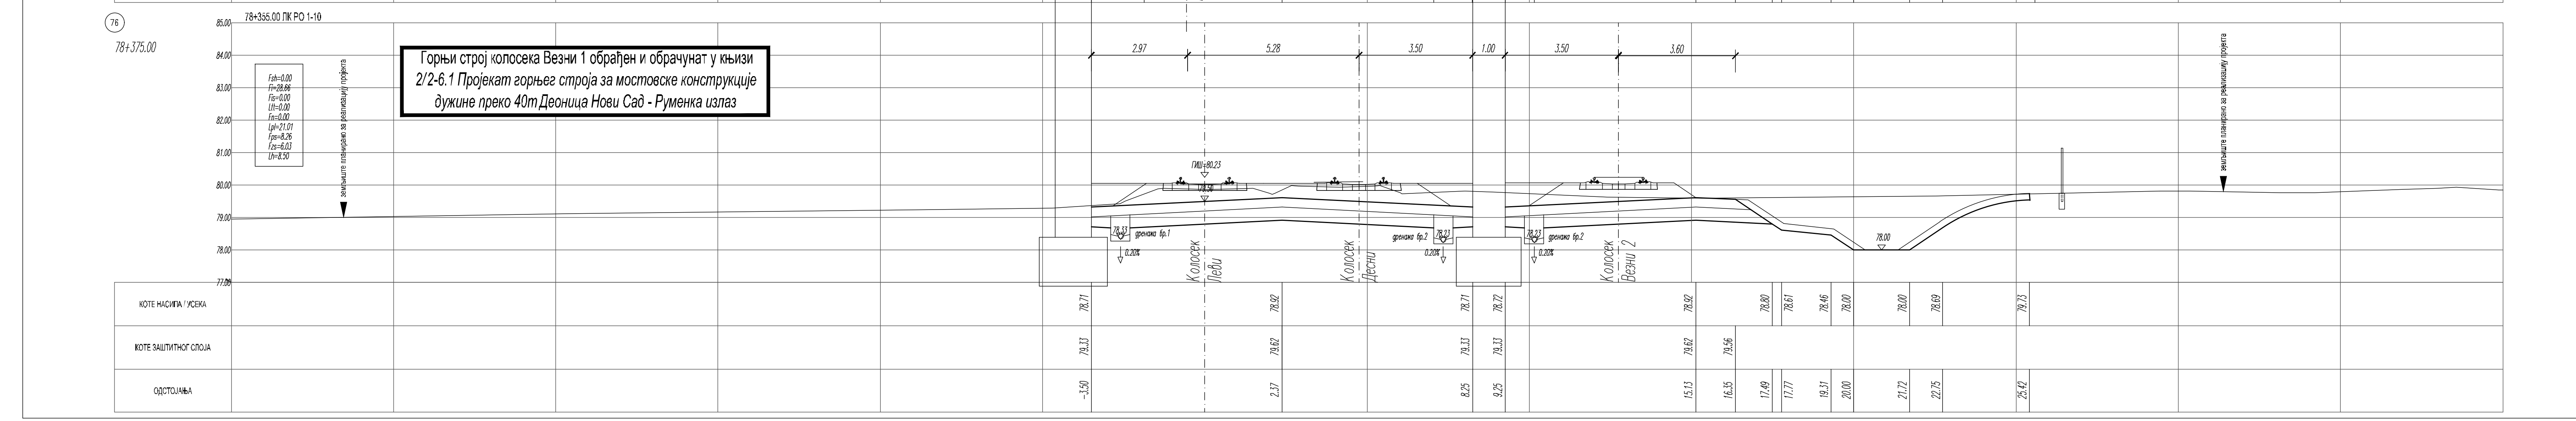
76
78+375.00
78+355.00 ЛК РО 1-10
Fsh=0.00
Fi=28.66
Fis=0.00
Ltt=0.00
Fn=0.00
Lpl=21.01
Fps=8.26
Fzs=6.03
Lh=8.50
земљиште планирано за реализацију пројекта

Горњи строј колосека Везни 1 обрађен и обрачунат у књизи
2/2-6.1 Пројекат горњег строја за мостовске конструкције
дужине преко 40m Деоница Нови Сад - Руменка излаз

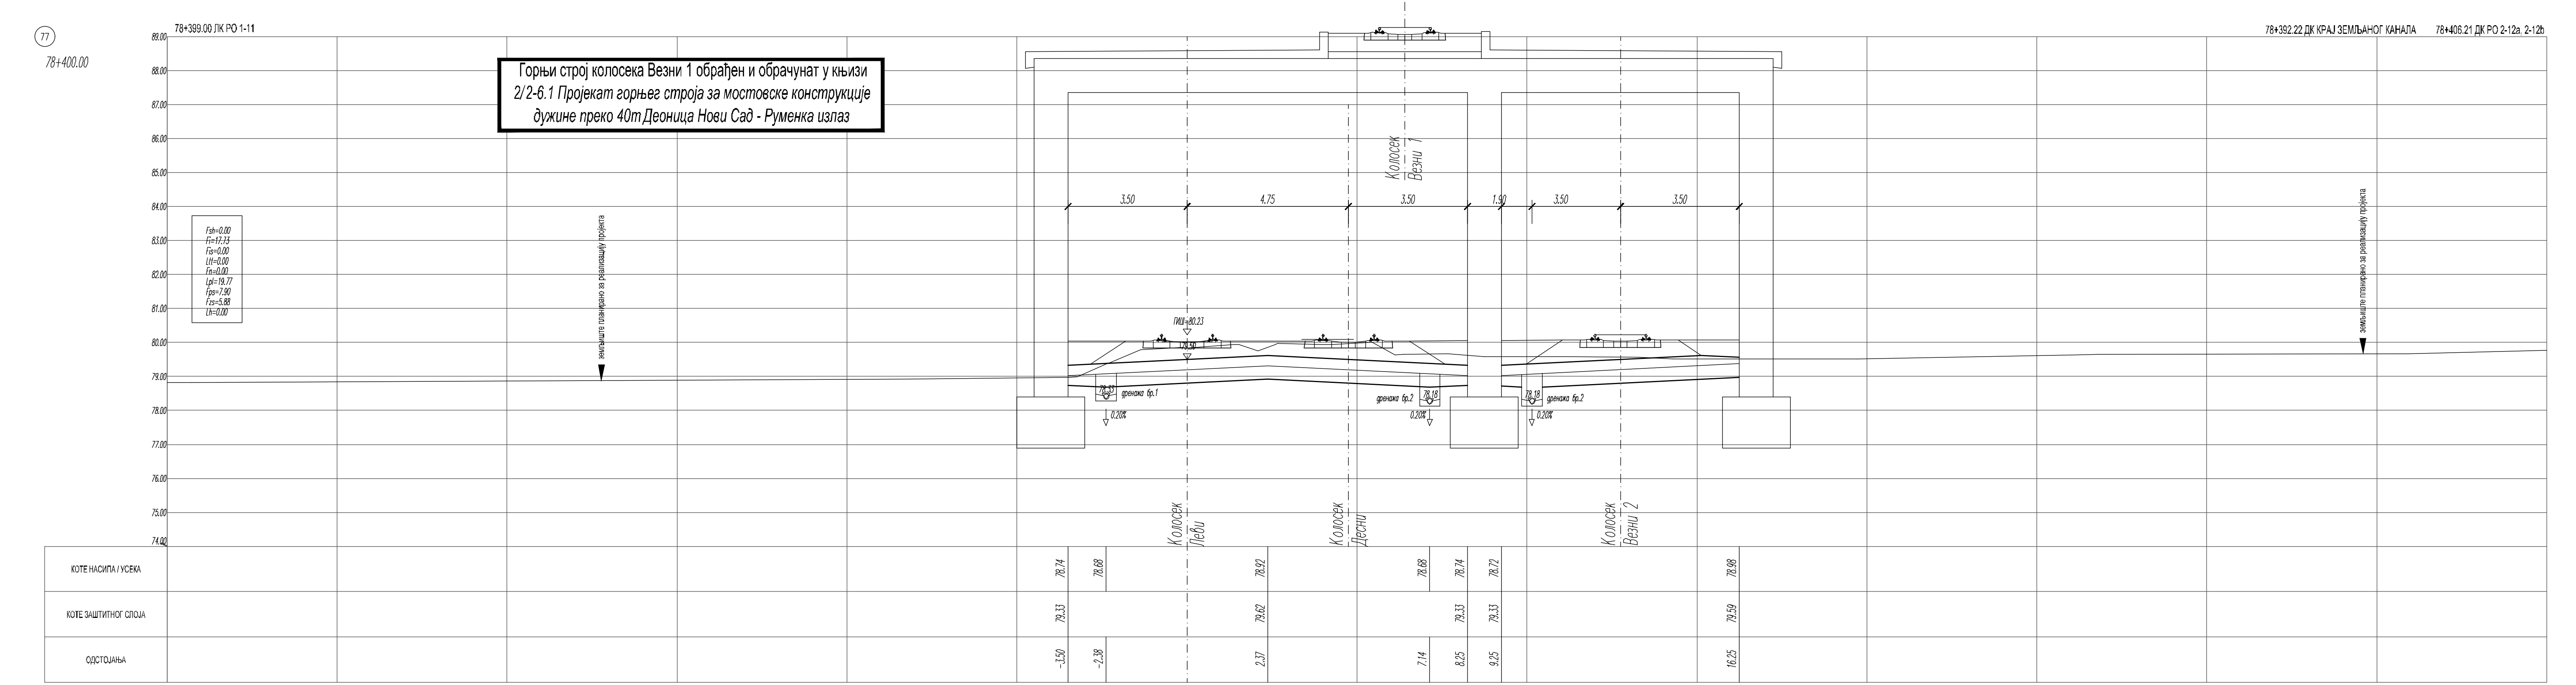
77
78+400.00
78+399.00 ЛК РО 1-11

Горњи строј колосека Везни 1 обрађен и обрачунат у књизи
2/2-6.1 Пројекат горњег строја за мостовске конструкције
дужине преко 40m Деоница Нови Сад - Руменка излаз

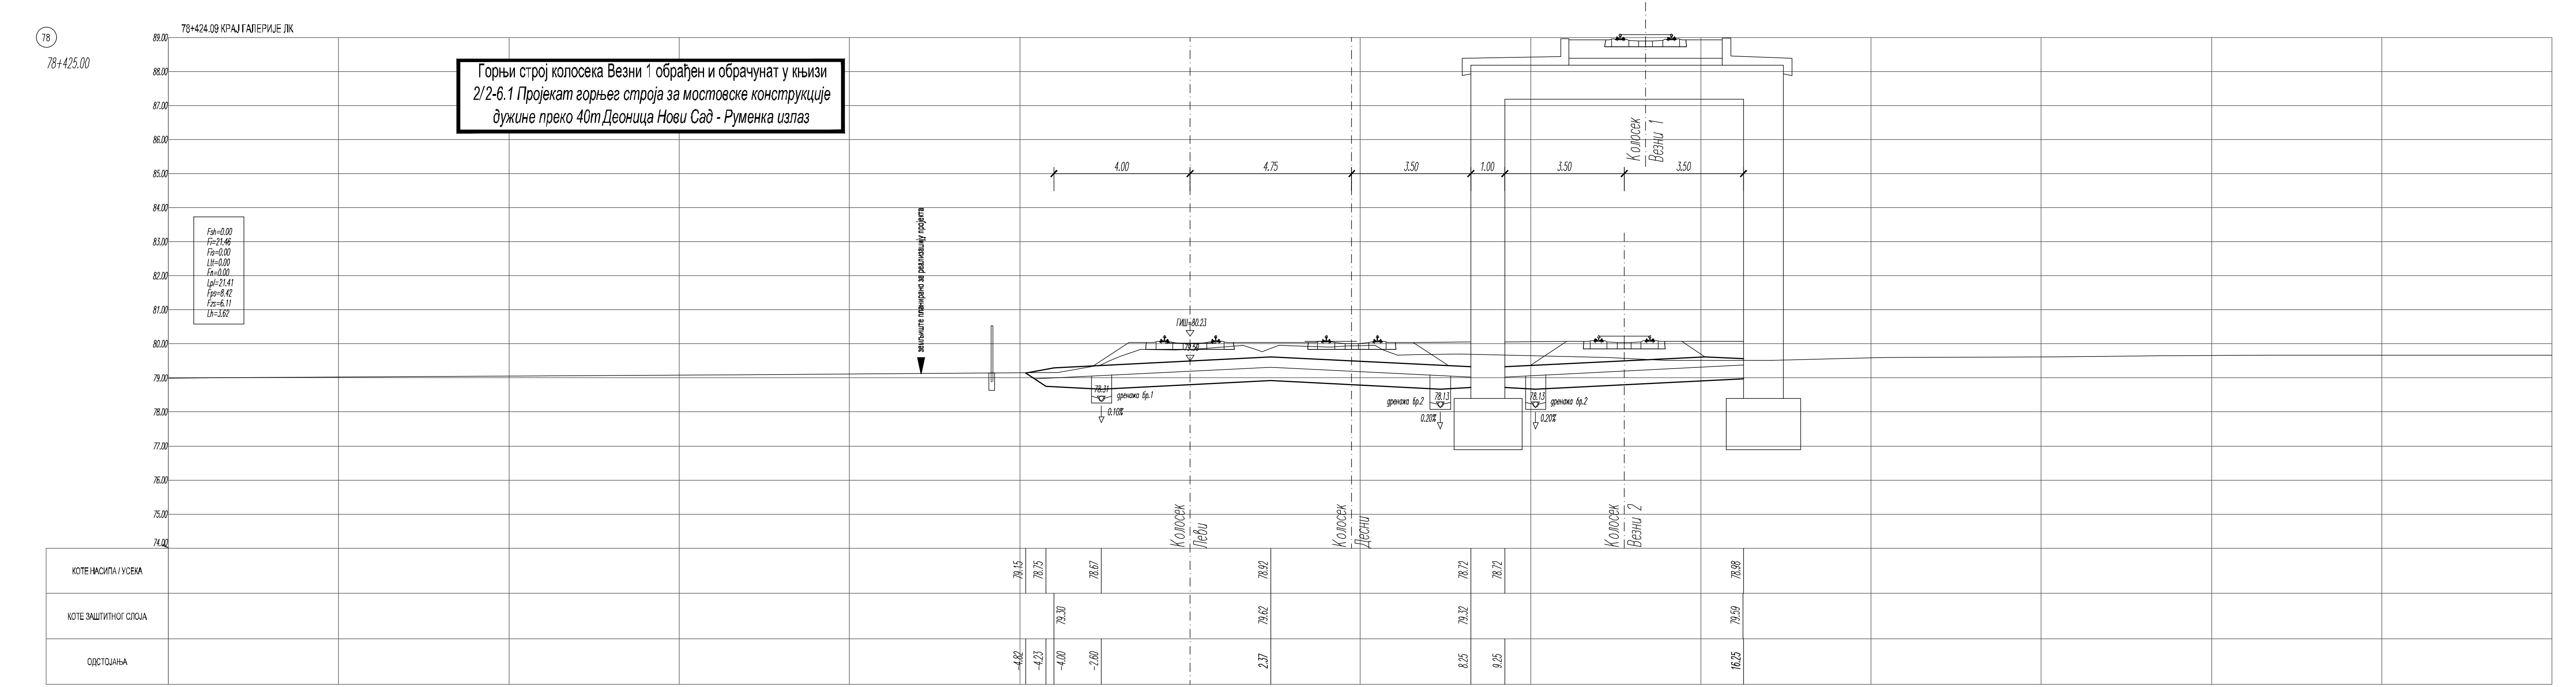
78
78+425.00
78+424.09 КРАЈ ГАЛЕРИЈЕ ЛК

Горњи строј колосека Везни 1 обрађен и обрачунат у књизи
2/2-6.1 Пројекат горњег строја за мостовске конструкције
дужине преко 40m Деоница Нови Сад - Руменка излаз

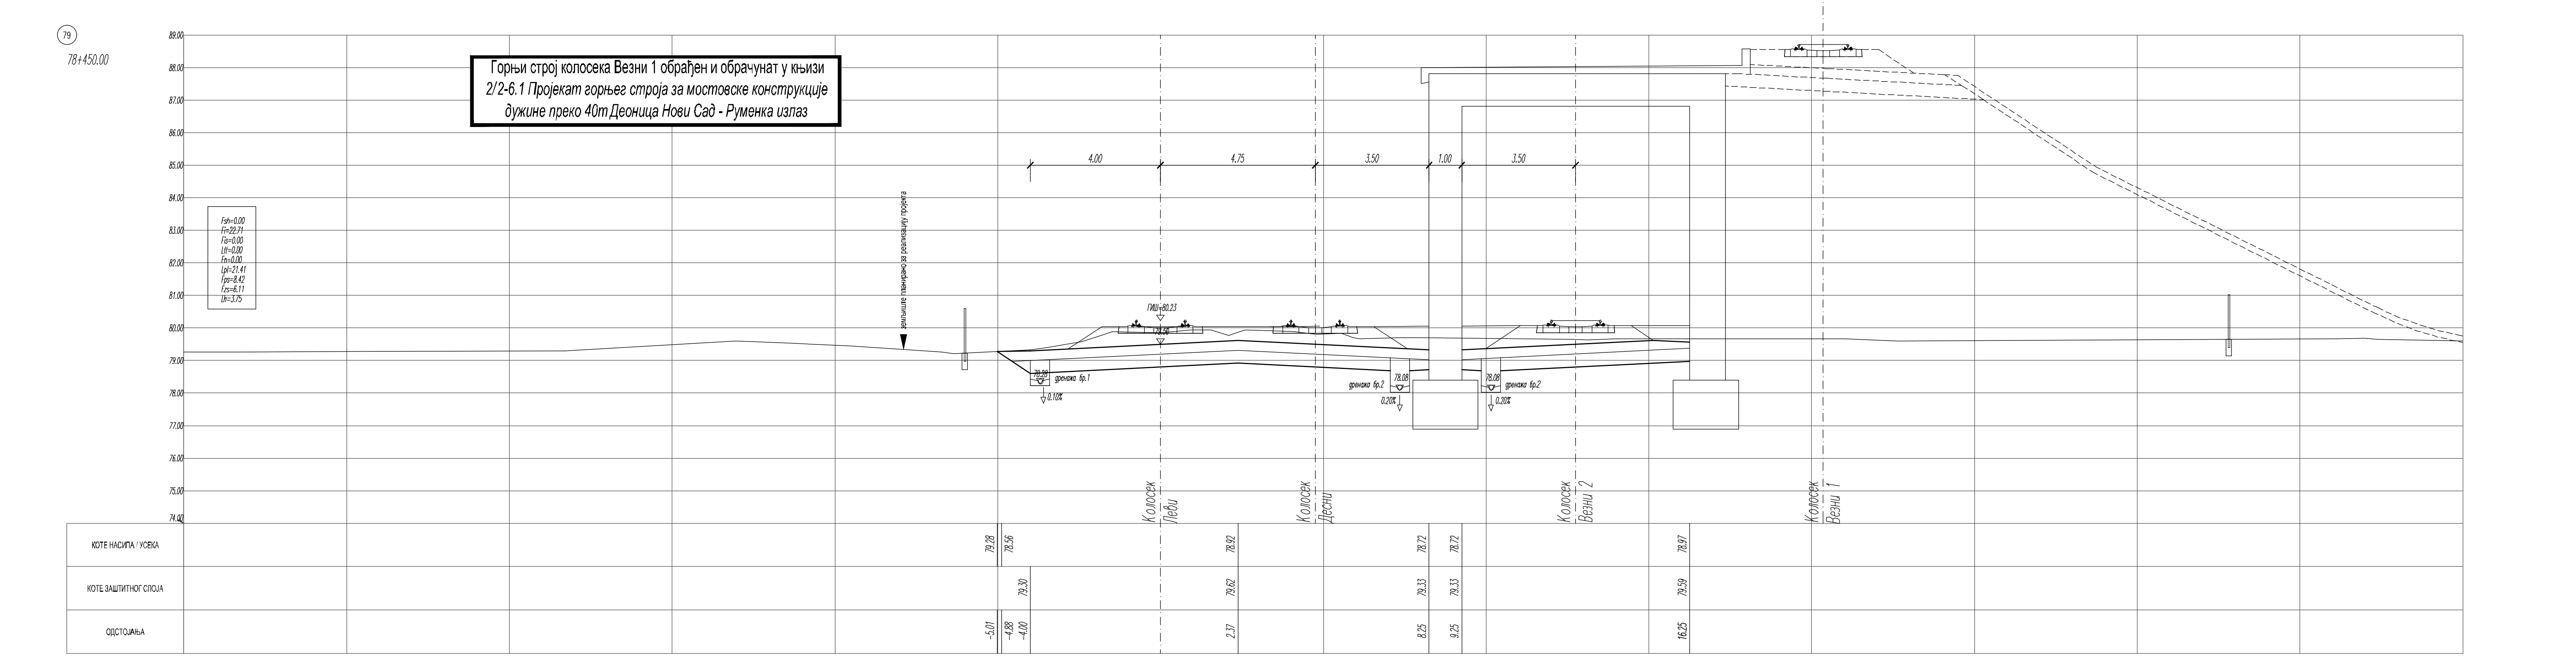

Горњи строј колосека Везни 1 обрађен и обрачунат у књизи
2/2-6.1 Пројекат горњег строја за мостовске конструкције
дужине преко 40m Деоница Нови Сад - Руменка излаз

ЛЕГЕНДА:

Fsh - скидање хумуса
Fi - ископ
Fis - ископ степеница
Ltt - темељно тло
Fn - насип
Lpl - планум
Fps - прелазни слој
Fzs - заштитни слој
Lh - хумузирање

Број	Датум	Опис
03		
02		
01		

Ревизиони блок:

САОБРАЋАЈНИ ИНСТИТУТ ЦИП, д.о.о.

Немањина 6; 11000 Београд; Србија
Тел: 011/3618-134; Факс: 011/3618-324; web site: www.sicip.co.rs

Организациона јединица: САОБРАЋАЈНИЦЕ

Одговорни пројектант:
Даница Панић, маст. инж. грађ.
лиценца број: 430И071 20

Сарадници:

Инвеститор пројекта:
" ИНФРАСТРУКТУРА ЖЕЛЕЗНИЦЕ СРБИЈЕ " А.Д.
Немањина 6/IV, Београд

Наручилац пројекта:
Joint Venture of
China Railway International Corporation Ltd. (CRIC)
No.10 Fuxing Road,Haidian District,Beijing
P.R China, 100511

China Communication Construction Company Ltd. (CCCC)
No.85 Deshengmenwai Street Xicheng District,Beijing
P.R China, 100088

Објекат:
ПРУГА БЕОГРАД - СУБОТИЦА - ДРЖАВНА ГРАНИЦА (КЕЛЕБИЈА)
ДЕОНИЦА ПРУГЕ НОВИ САД - СУБОТИЦА - ДРЖАВНА ГРАНИЦА (КЕЛЕБИЈА)

Део пројекта:
ПРОЈЕКАТ ТРАСЕ ПРУГЕ И СТАНИЦА - ДОЊИ И ГОРЊИ СТРОЈ

2/2.1.2 ПРОЈЕКАТ ТРАСЕ ПРУГЕ И СТАНИЦА - ДОЊИ И ГОРЊИ СТРОЈ - ОТВОРЕНА ПРУГА НОВИ САД - РУМЕНКА

Унутрашња контрола:
Милан Јелкић, дипл. грађ. инж.

Главни пројектант:
др Љиљана Милић Марковић, дипл. грађ. инж.

Руководилац организационе јединице:
мр Новица Стевановић, дипл. грађ. инж.

Цртеж:
ПОПРЕЧНИ ПРОФИЛИ км 78+350.00 - км 78+450.00

Размера: 1:100

Врста тех. док.:	датум:	Цртеж бр.
ПЗИ	08.2021.	2020-250-CAO-2/2.1.2.7.3.6

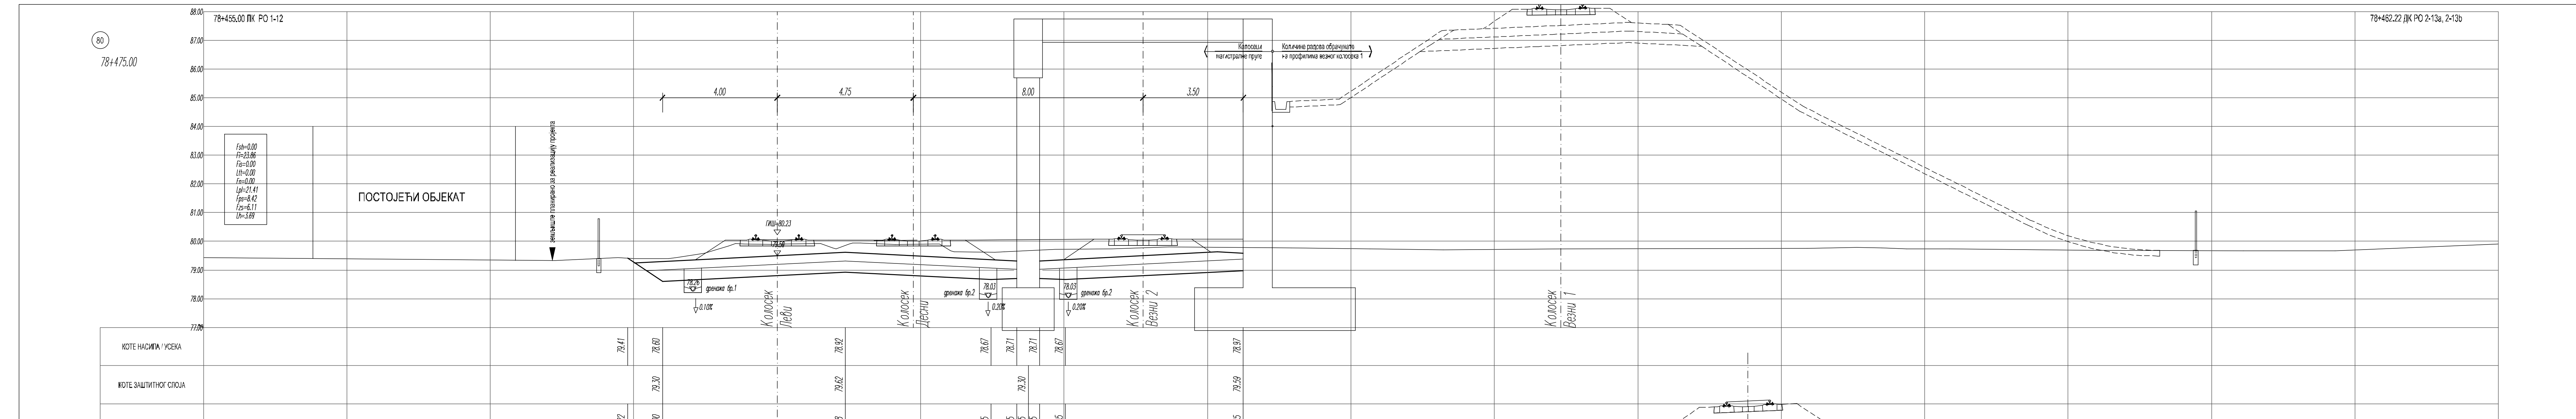
80
78+475.00
78+455.00 ЛК РО 1-12
Fsh=0.00
Fi=23.86
Fis=0.00
Ltt=0.00
Fn=0.00
Lpl=21.41
Fps=8.42
Fzs=6.11
Lh=3.69
ПОСТОЈЕЋИ ОБЈЕКАТ
земљиште планирано за реализацију пројекта
4.00
4.75
8.00
3.50
ГИШ=80.23
79.50
78.26
дренажа бр.1
0.10%
дренажа бр.2
78.03
0.20%
Колосек Леви
Колосек Десни
Колосек Везни 2
Колосек Везни 1
Колосеци магистралне пруге
Количине радова обрачунате на профилима везног колосека 1
78+462.22 ДК РО 2-13а, 2-13b
КОТЕ НАСИПА / УСЕКА
79.41
78.60
78.92
78.67
78.71
78.71
78.67
78.97
КОТЕ ЗАШТИТНОГ СЛОЈА
79.30
79.62
79.30
79.59
ОДСТОЈАЊА
-5.22
-4.00
2.38
7.45
8.35
8.75
9.15
10.05
16.25

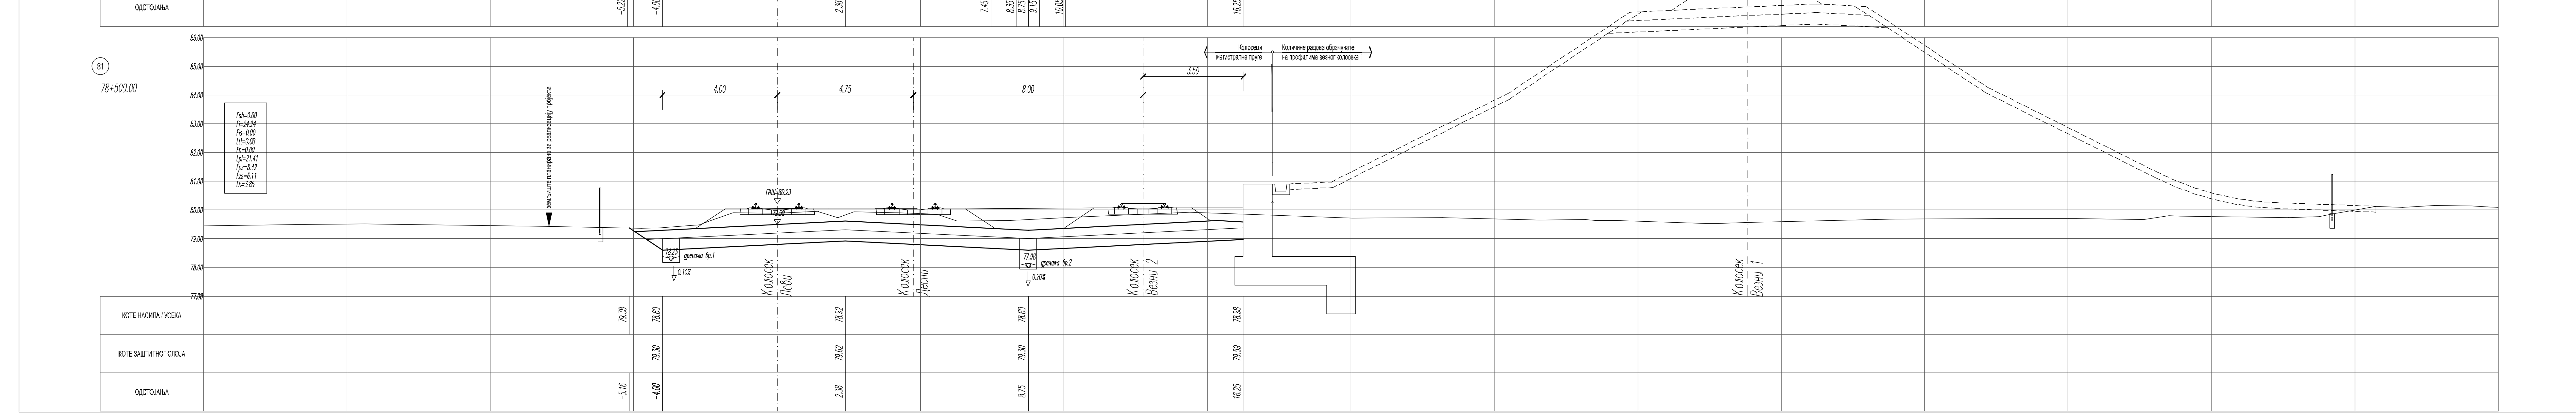
81
78+500.00
Fsh=0.00
Fi=24.24
Fis=0.00
Ltt=0.00
Fn=0.00
Lpl=21.41
Fps=8.42
Fzs=6.11
Lh=3.85
земљиште планирано за реализацију пројекта
4.00
4.75
8.00
3.50
ГИШ=80.23
79.50
78.23
дренажа бр.1
0.10%
77.98
дренажа бр.2
0.20%
Колосек Леви
Колосек Десни
Колосек Везни 2
Колосек Везни 1
Колосеци магистралне пруге
Количине радова обрачунате на профилима везног колосека 1
КОТЕ НАСИПА / УСЕКА
79.38
78.60
78.92
78.60
78.98
КОТЕ ЗАШТИТНОГ СЛОЈА
79.30
79.62
79.30
79.59
ОДСТОЈАЊА
-5.16
-4.00
2.38
8.75
16.25

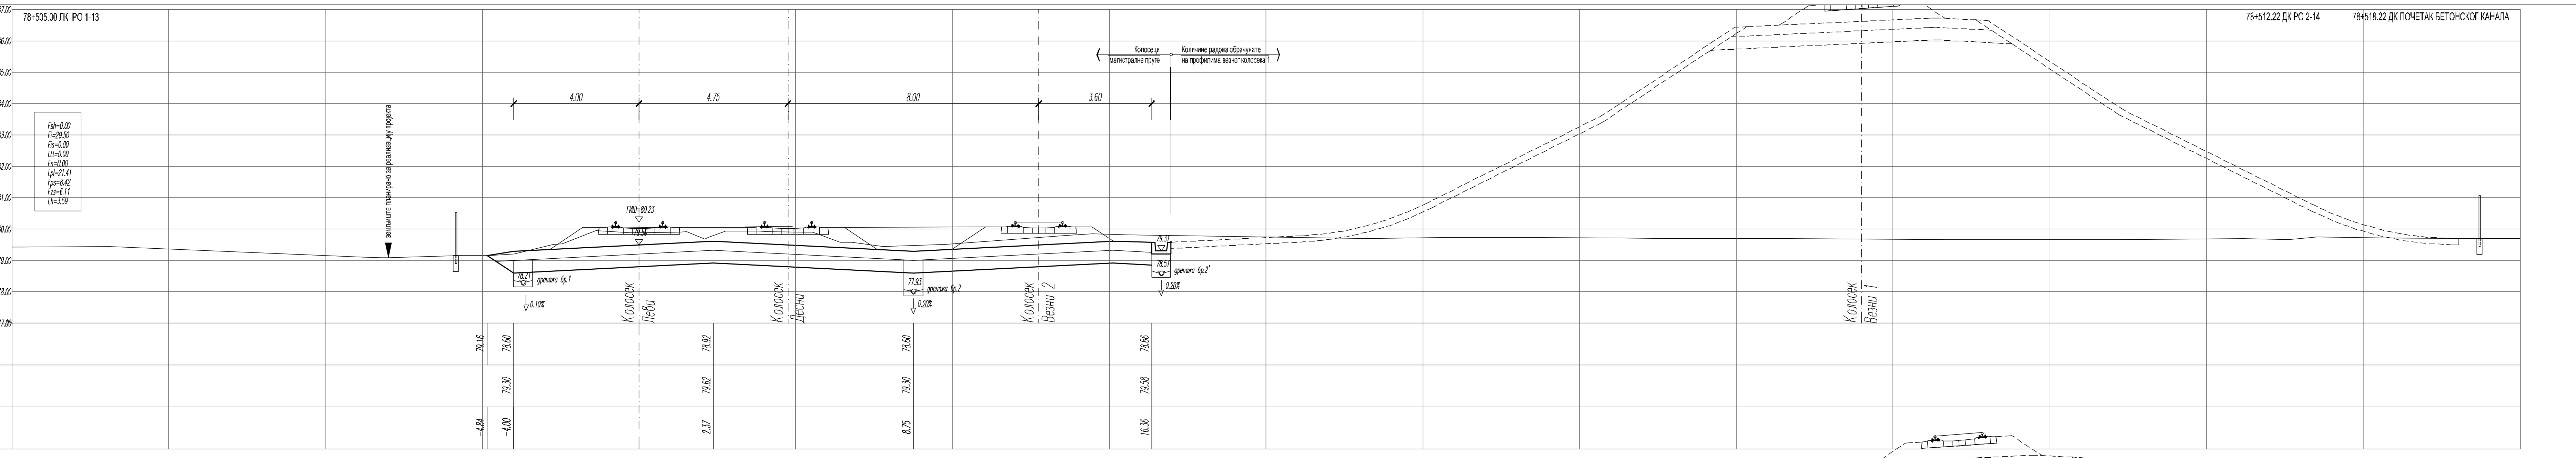
82
78+525.00
78+505.00 ЛК РО 1-13
Fsh=0.00
Fi=29.50
Fis=0.00
Ltt=0.00
Fn=0.00
Lpl=21.41
Fps=8.42
Fzs=6.11
Lh=3.59
земљиште планирано за реализацију пројекта
4.00
4.75
8.00
3.60
ГИШ=80.23
79.50
78.21
дренажа бр.1
0.10%
77.93
дренажа бр.2
0.20%
79.31
78.51
дренажа бр.2'
0.20%
Колосек Леви
Колосек Десни
Колосек Везни 2
Колосек Везни 1
Колосеци магистралне пруге
Количине радова обрачунате на профилима везног колосека 1
78+512.22 ДК РО 2-14
78+518.22 ДК ПОЧЕТАК БЕТОНСКОГ КАНАЛА
КОТЕ НАСИПА / УСЕКА
79.16
78.60
78.92
78.60
78.86
КОТЕ ЗАШТИТНОГ СЛОЈА
79.30
79.62
79.30
79.58
ОДСТОЈАЊА
-4.84
-4.00
2.37
8.75
16.36

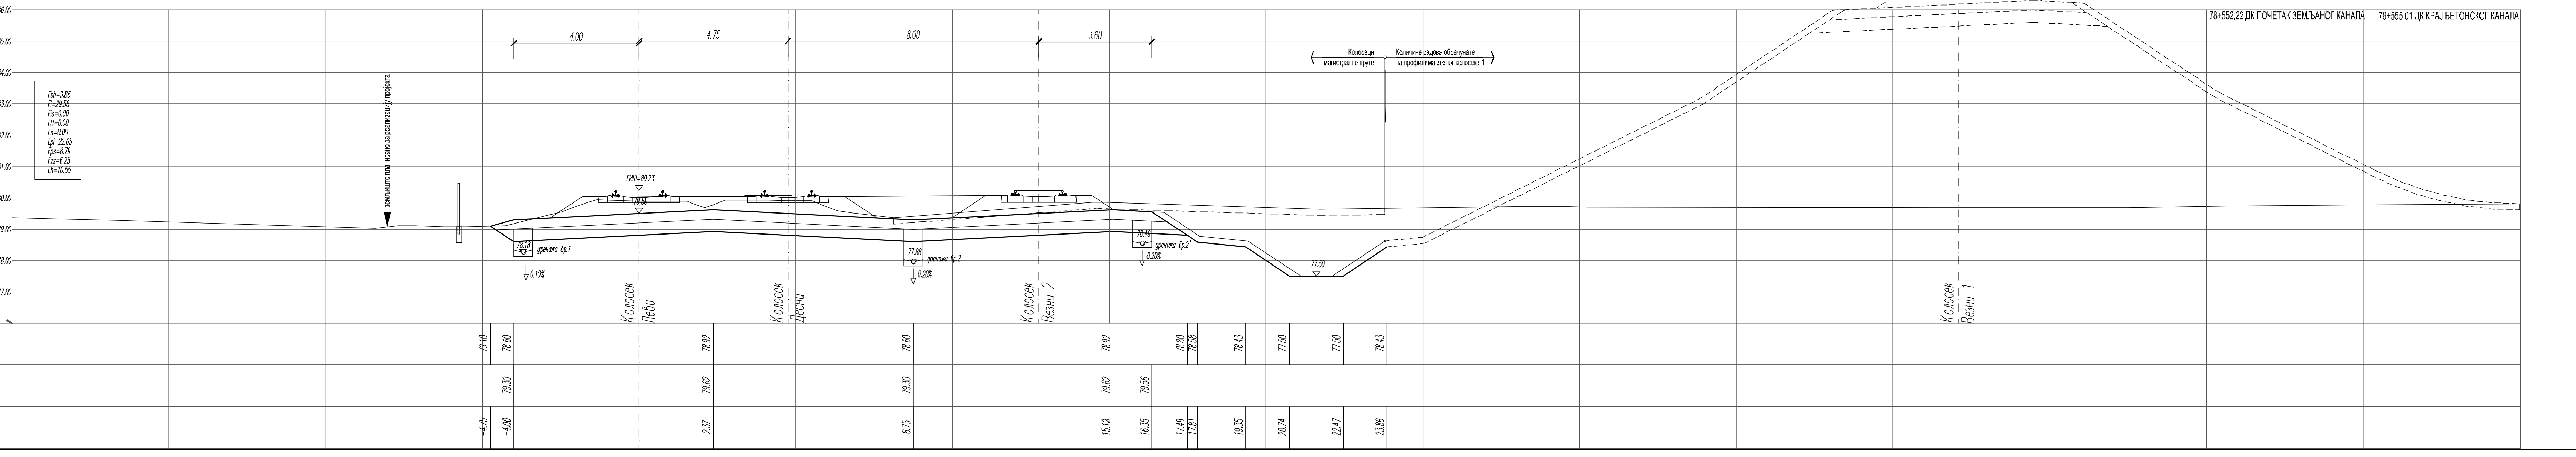
83
78+550.00
Fsh=3.86
Fi=29.58
Fis=0.00
Ltt=0.00
Fn=0.00
Lpl=22.65
Fps=8.79
Fzs=6.25
Lh=10.55
земљиште планирано за реализацију пројекта
4.00
4.75
8.00
3.60
ГИШ=80.23
79.50
78.18
дренажа бр.1
0.10%
77.88
дренажа бр.2
0.20%
78.46
дренажа бр.2'
0.20%
77.50
Колосек Леви
Колосек Десни
Колосек Везни 2
Колосек Везни 1
Колосеци магистралне пруге
Количине радова обрачунате на профилима везног колосека 1
78+552.22 ДК ПОЧЕТАК ЗЕМЉАНОГ КАНАЛА
78+555.01 ДК КРАЈ БЕТОНСКОГ КАНАЛА
КОТЕ НАСИПА / УСЕКА
79.10
78.60
78.92
78.60
78.92
78.80
78.58
78.43
77.50
77.50
78.43
КОТЕ ЗАШТИТНОГ СЛОЈА
79.30
79.62
79.30
79.62
79.56
ОДСТОЈАЊА
-4.75
-4.00
2.37
8.75
15.13
16.35
17.49
17.81
19.35
20.74
22.47
23.86

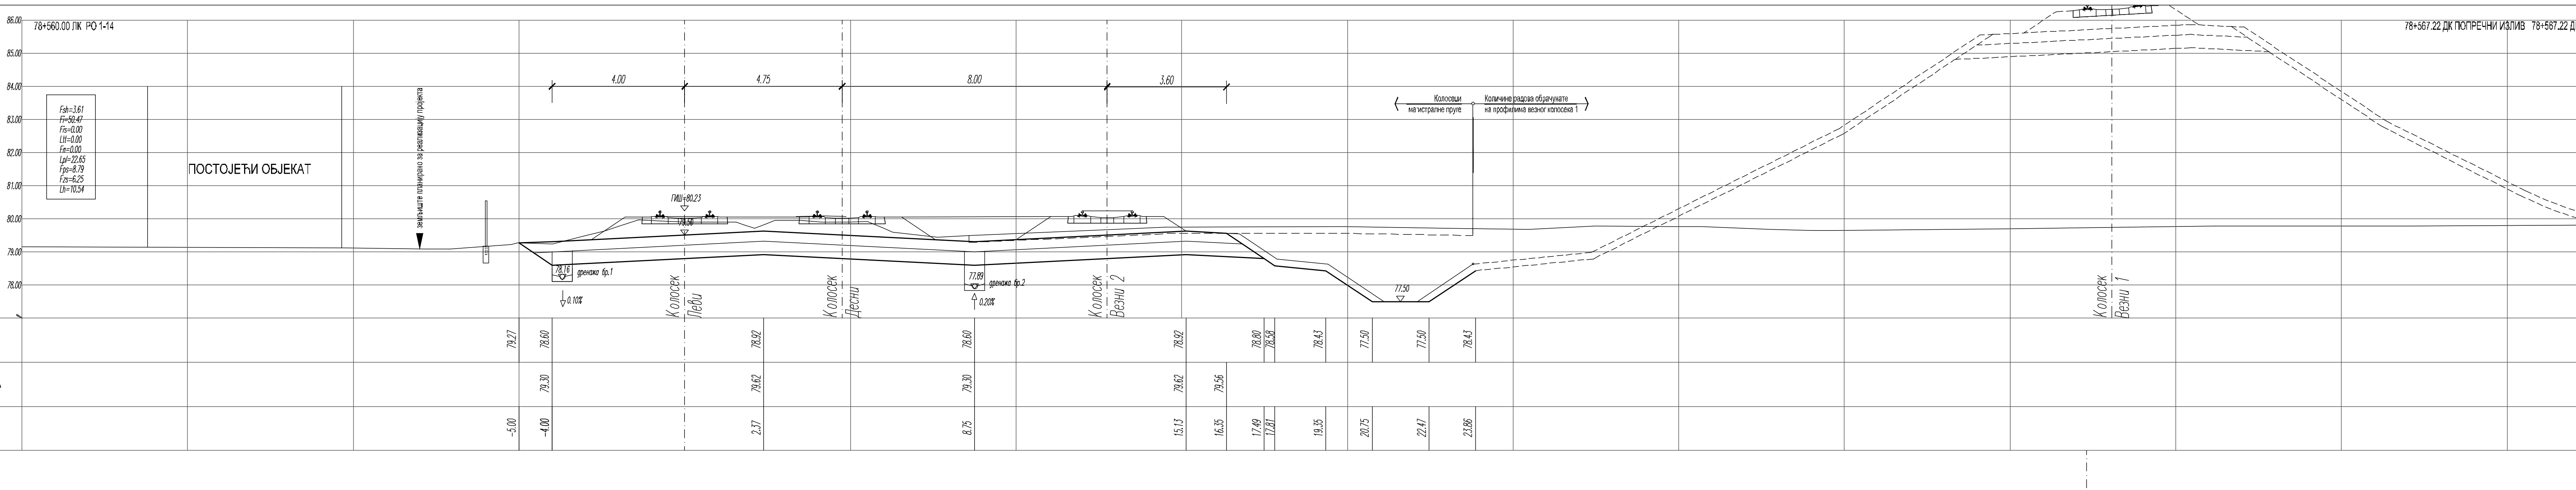
84
78+575.00
78+560.00 ЛК РО 1-14
Fsh=3.61
Fi=50.47
Fis=0.00
Ltt=0.00
Fn=0.00
Lpl=22.65
Fps=8.79
Fzs=6.25
Lh=10.54
ПОСТОЈЕЋИ ОБЈЕКАТ
земљиште планирано за реализацију пројекта
4.00
4.75
8.00
3.60
ГИШ=80.23
79.50
78.16
дренажа бр.1
0.10%
77.89
дренажа бр.2
0.20%
77.50
Колосек Леви
Колосек Десни
Колосек Везни 2
Колосек Везни 1
Колосеци магистралне пруге
Количине радова обрачунате на профилима везног колосека 1
78+567.22 ДК ПОПРЕЧНИ ИЗЛИВ 78+567.22 ДК РО 2-15
КОТЕ НАСИПА / УСЕКА
79.27
78.60
78.92
78.60
78.92
78.80
78.58
78.43
77.50
77.50
78.43
КОТЕ ЗАШТИТНОГ СЛОЈА
79.30
79.62
79.30
79.62
79.56
ОДСТОЈАЊА
-5.00
-4.00
2.37
8.75
15.13
16.35
17.49
17.81
19.35
20.75
22.47
23.86

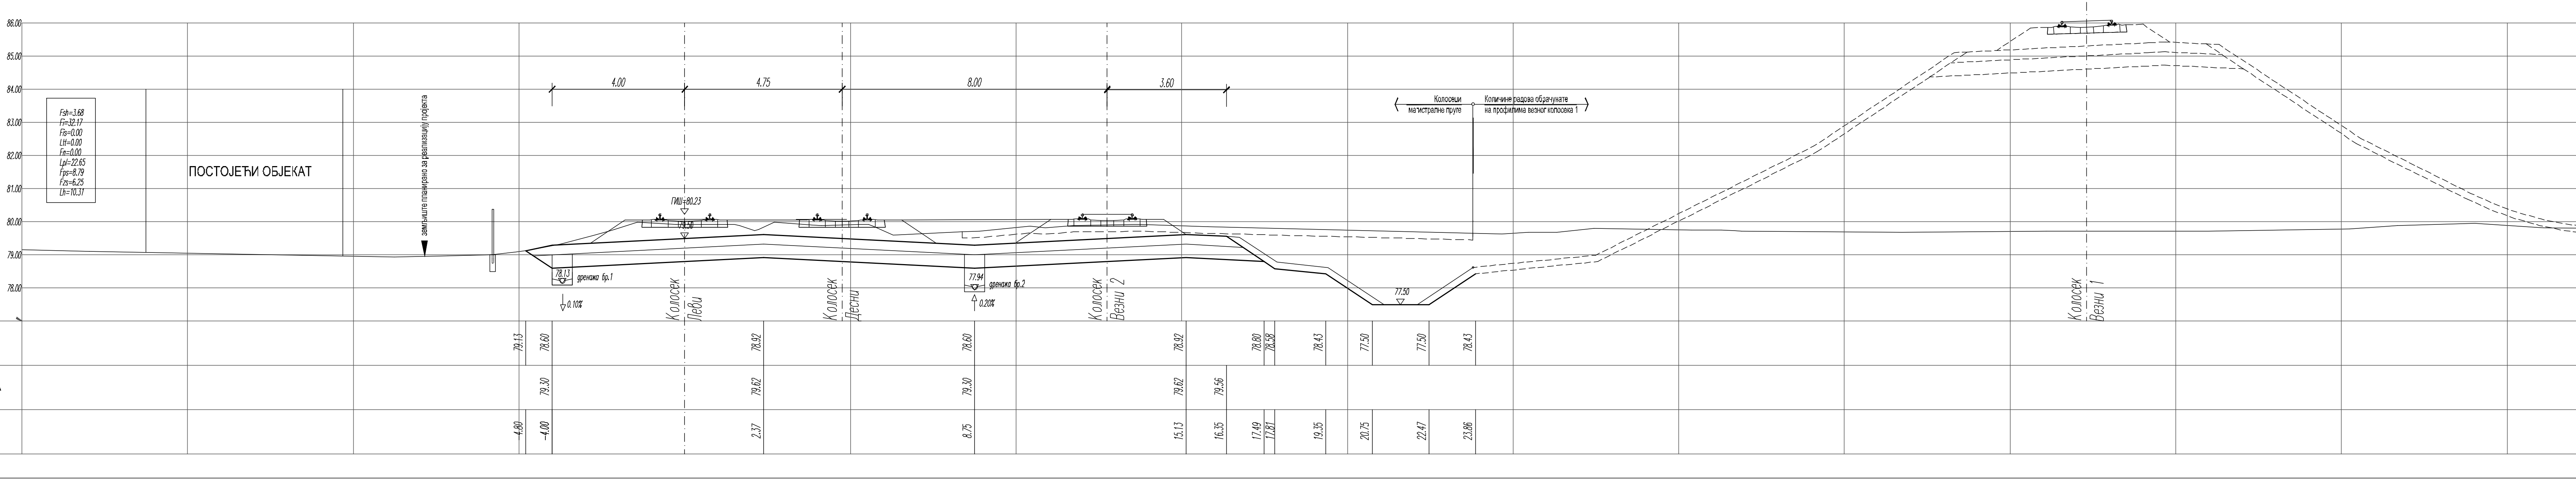
85
78+600.00
Fsh=3.68
Fi=32.17
Fis=0.00
Ltt=0.00
Fn=0.00
Lpl=22.65
Fps=8.79
Fzs=6.25
Lh=10.31
ПОСТОЈЕЋИ ОБЈЕКАТ
земљиште планирано за реализацију пројекта
4.00
4.75
8.00
3.60
ГИШ=80.23
79.50
78.13
дренажа бр.1
0.10%
77.94
дренажа бр.2
0.20%
77.50
Колосек Леви
Колосек Десни
Колосек Везни 2
Колосек Везни 1
Колосеци магистралне пруге
Количине радова обрачунате на профилима везног колосека 1
КОТЕ НАСИПА / УСЕКА
79.13
78.60
78.92
78.60
78.92
78.80
78.58
78.43
77.50
77.50
78.43
КОТЕ ЗАШТИТНОГ СЛОЈА
79.30
79.62
79.30
79.62
79.56
ОДСТОЈАЊА
-4.80
-4.00
2.37
8.75
15.13
16.35
17.49
17.81
19.35
20.75
22.47
23.86

ЛЕГЕНДА:

Fsh - скидање хумуса
Fi - ископ
Fis - ископ степеница
Ltt - темељно тло
Fn - насип
Lpl - планум
Fps - прелазни слој
Fzs - заштитни слој
Lh - хумузирање

Број	Датум	Опис
03		
02		
01		

Ревизиони блок:

САОБРАЋАЈНИ ИНСТИТУТ ЦИП, д.о.о.
Немањина 6; 11000 Београд; Србија
Тел: 011/3618-134; Факс: 011/3618-324; web site: www.sicip.co.rs

Организациона јединица:САОБРАЋАЈНИЦЕ

Одговорни пројектант:
Даница Панић, маст. инж. грађ.
лиценца број: 430И071 20

Сарадници:

Унутрашња контрола:
Милан Јелкић, дипл. грађ. инж.

Главни пројектант:
др Љиљана Милић Марковић, дипл. грађ. инж.

Руководилац организационе јединице:
мр Новица Стевановић, дипл. грађ. инж.

Инвеститор пројекта:
" ИНФРАСТРУКТУРА ЖЕЛЕЗНИЦЕ СРБИЈЕ " А.Д.
Немањина 6/IV, Београд

Наручилац пројекта:
Joint Venture of
China Railway International Corporation Ltd. (CRIC)
No.10 Fuxing Road,Haidian District,Beijing
P.R China, 100511
China Communication Construction Company Ltd. (CCCC)
No.85 Deshengmenwai Street,Xicheng District,Beijing
P.R China, 100088

Објекат:
ПРУГА БЕОГРАД - СУБОТИЦА - ДРЖАВНА ГРАНИЦА (КЕЛЕБИЈА)
ДЕОНИЦА ПРУГЕ НОВИ САД - СУБОТИЦА - ДРЖАВНА ГРАНИЦА (КЕЛЕБИЈА)

Део пројекта:
ПРОЈЕКАТ ТРАСЕ ПРУГЕ И СТАНИЦА - ДОЊИ И ГОРЊИ СТРОЈ
2/2.1.2 ПРОЈЕКАТ ТРАСЕ ПРУГЕ И СТАНИЦА - ДОЊИ И ГОРЊИ СТРОЈ - ОТВОРЕНА ПРУГА НОВИ САД - РУМЕНКА

Цртеж:
ПОПРЕЧНИ ПРОФИЛИ км 78+475.00 - км 78+600.00

Размера: 1:100

Врста тех. док.:	датум:	Цртеж бр.
ПЗИ	**08.2021.**	2020-250-САО-2/2.1.2.7.3.7

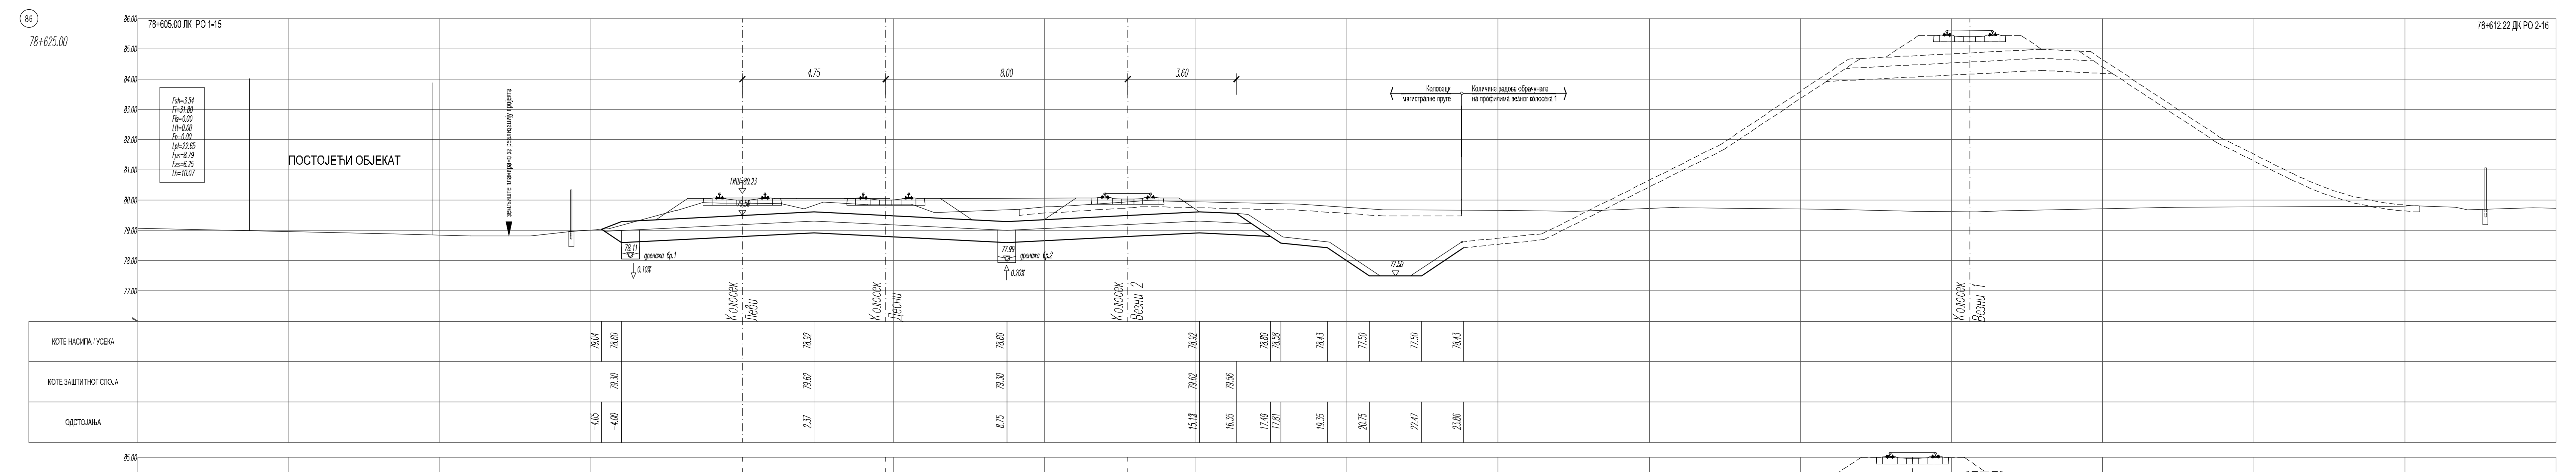
86
78+625.00
78+605.00 ЛК РО 1-15
Fsh=3.54
Fi=31.80
Fis=0.00
Ltt=0.00
Fn=0.00
Lpl=22.65
Fps=8.79
Fzs=6.25
Lh=10.07
ПОСТОЈЕЋИ ОБЈЕКАТ
земљиште планирано за реализацију пројекта
ГИШ=80.23
дренажа бр.1
дренажа бр.2
Колосек Леви
Колосек Десни
Колосек Везни 2
Колосеци магистралне пруге
Количине радова обрачунате на профилима везног колосека 1
КОТЕ НАСИПА / УСЕКА
КОТЕ ЗАШТИТНОГ СЛОЈА
ОДСТОЈАЊА

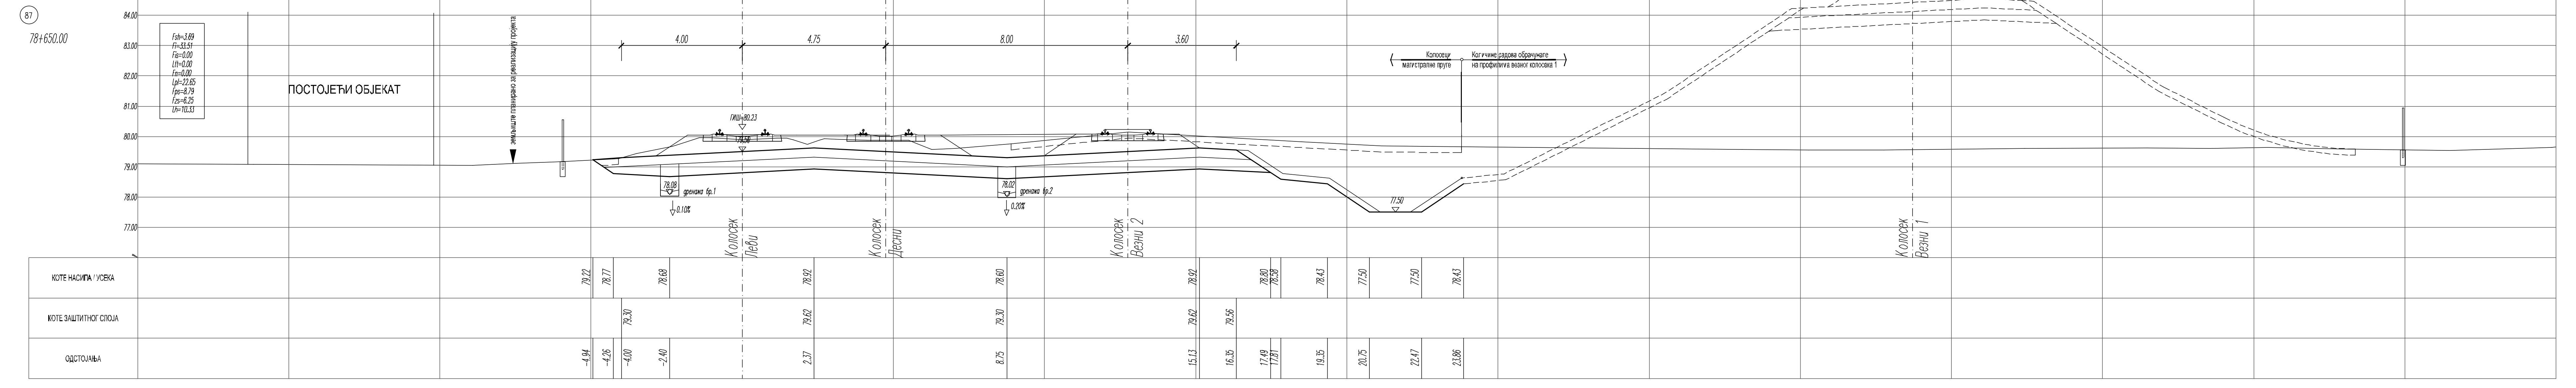
87
78+650.00
Fsh=3.69
Fi=33.51
Fis=0.00
Ltt=0.00
Fn=0.00
Lpl=22.65
Fps=8.79
Fzs=6.25
ПОСТОЈЕЋИ ОБЈЕКАТ
КОТЕ НАСИПА / УСЕКА
КОТЕ ЗАШТИТНОГ СЛОЈА
ОДСТОЈАЊА

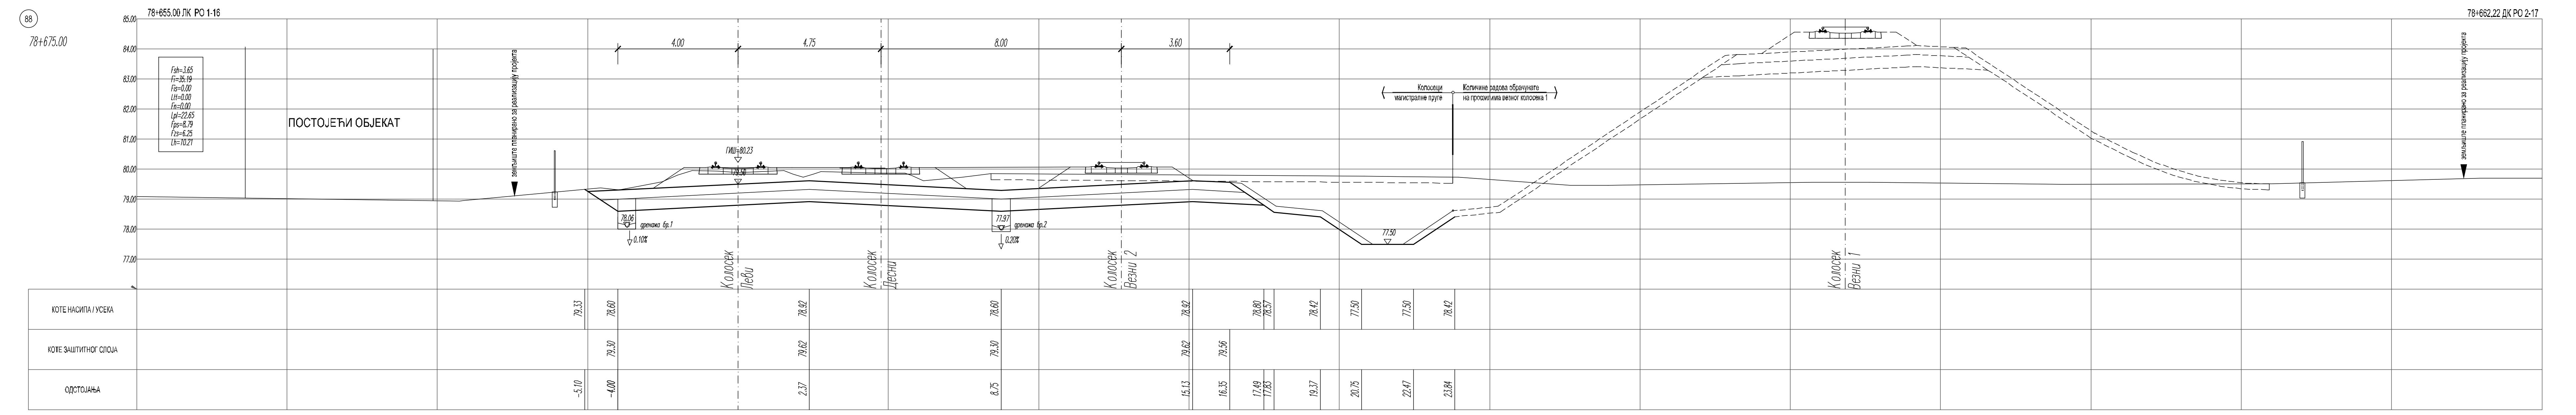
88
78+675.00
78+655.00 ЛК РО 1-16
Fsh=3.65
Fi=35.19
Fis=0.00
Ltt=0.00
Fn=0.00
Lpl=22.65
ПОСТОЈЕЋИ ОБЈЕКАТ
КОТЕ НАСИПА / УСЕКА
КОТЕ ЗАШТИТНОГ СЛОЈА
ОДСТОЈАЊА

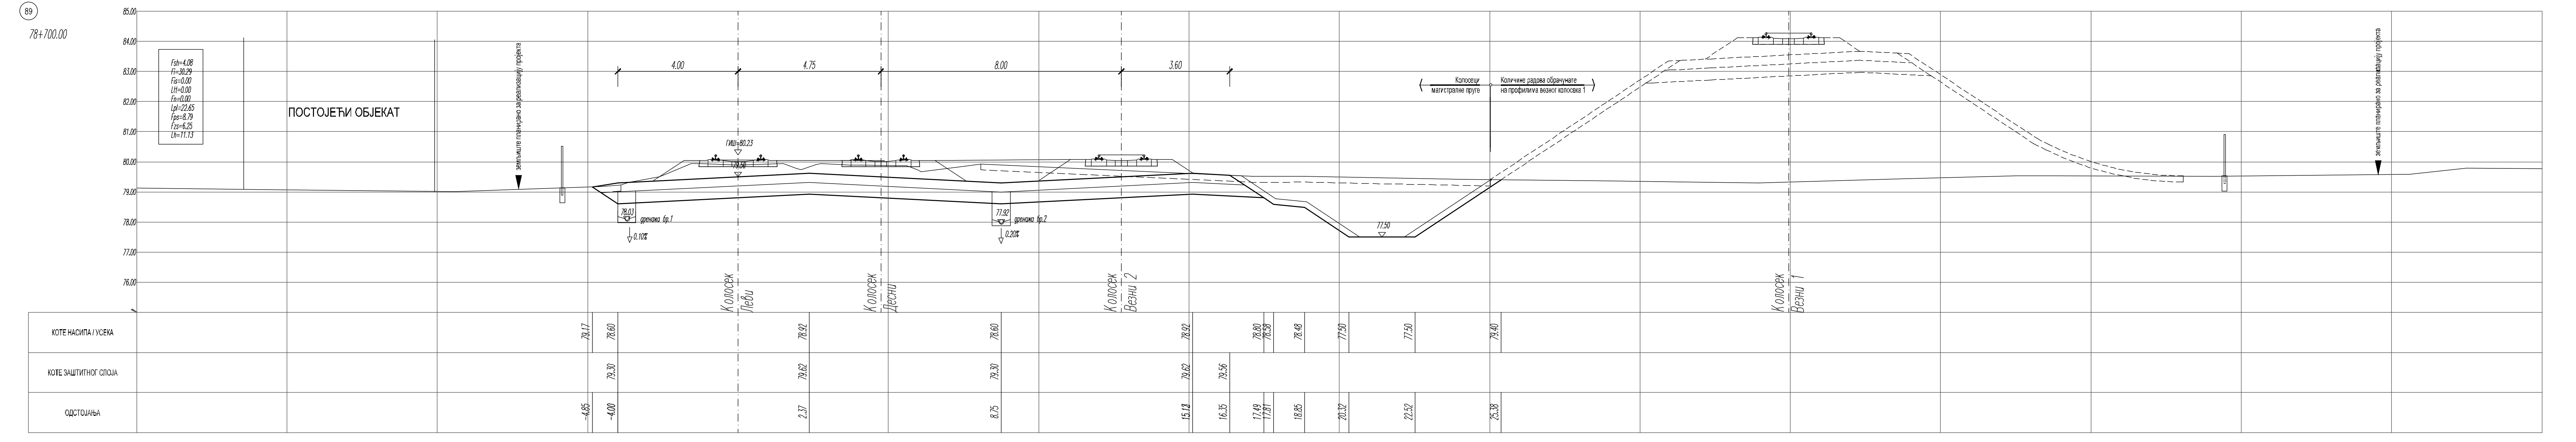
89
78+700.00
Fsh=4.08
Fi=30.29
Fis=0.00
Ltt=0.00
Fn=0.00
ПОСТОЈЕЋИ ОБЈЕКАТ
КОТЕ НАСИПА / УСЕКА
КОТЕ ЗАШТИТНОГ СЛОЈА
ОДСТОЈАЊА

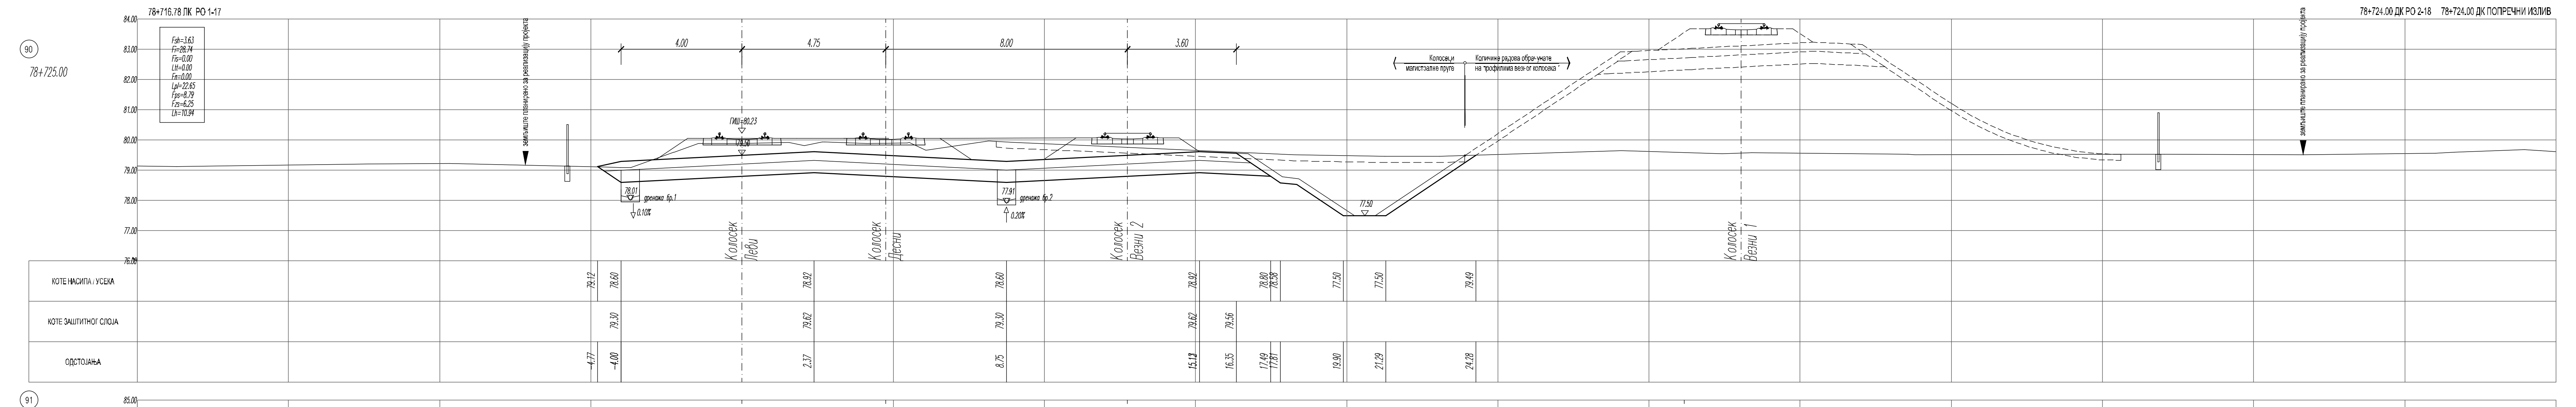
90
78+725.00
78+716.78 ЛК РО 1-17
Fsh=3.63
Fi=28.74
Fis=0.00
Ltt=0.00
Fn=0.00
Lpl=22.65
Fps=8.79
Fzs=6.25
Lh=10.94
КОТЕ НАСИПА / УСЕКА
КОТЕ ЗАШТИТНОГ СЛОЈА
ОДСТОЈАЊА

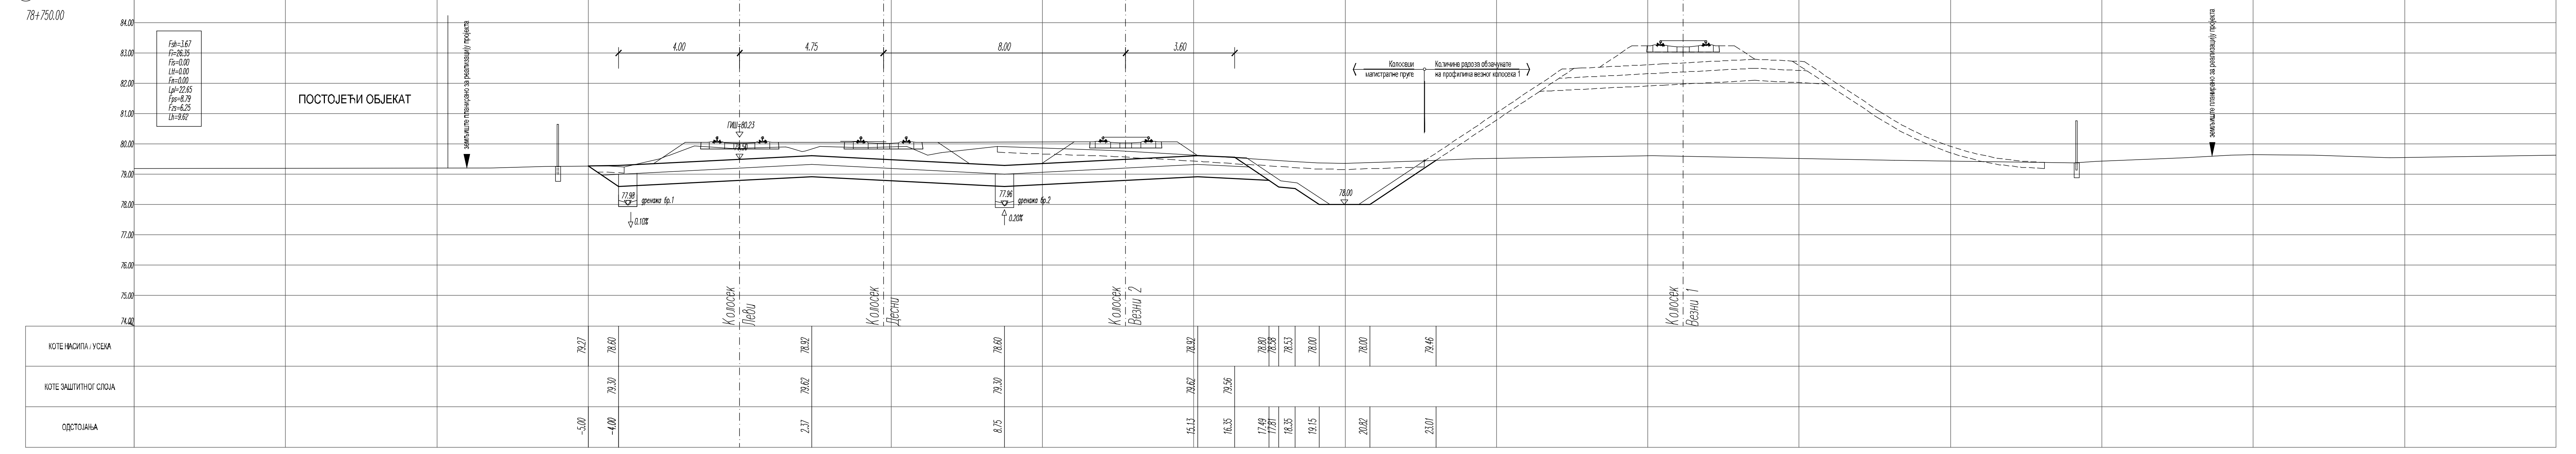
91
78+750.00
Fsh=3.67
Fi=26.35
Fis=0.00
Ltt=0.00
Fn=0.00
Lpl=22.65
Fps=8.79
ПОСТОЈЕЋИ ОБЈЕКАТ
КОТЕ НАСИПА / УСЕКА
КОТЕ ЗАШТИТНОГ СЛОЈА
ОДСТОЈАЊА

ЛЕГЕНДА:

Fsh - скидање хумуса
Fi - ископ
Fis - ископ степеница
Ltt - темељно тло
Fn - насип
Lpl - планум
Fps - прелазни слој
Fzs - заштитни слој
Lh - хумузирање

03		
02		
01		
Број	Датум	Опис

Ревизиони блок:

САОБРАЋАЈНИ ИНСТИТУТ ЦИП, д.о.о.

Немањина 6; 11000 Београд; Србија
Тел: 011/3618-134; Факс: 011/3618-324; web site: www.sicip.co.rs

Организациона јединица:САОБРАЋАЈНИЦЕ

Одговорни пројектант:
Даница Панић, маст. инж. грађ.
лиценца број: 430И071 20

Сарадници:

Инвеститор пројекта:
" ИНФРАСТРУКТУРА ЖЕЛЕЗНИЦЕ СРБИЈЕ " А.Д.
Немањина 6/IV, Београд

Наручилац пројекта:
Joint Venture of
China Railway International Corporation Ltd. (CRIC)
No.10 Fuxing Road,Haidian District,Beijing
P.R China, 100511

China Communication Construction Company Ltd. (CCCC)
No.85 Deshengmenwai Street,Xicheng District,Beijing
P.R China, 100088

Објекат:
ПРУГА БЕОГРАД - СУБОТИЦА - ДРЖАВНА ГРАНИЦА (КЕЛЕБИЈА)
ДЕОНИЦА ПРУГЕ НОВИ САД - СУБОТИЦА - ДРЖАВНА ГРАНИЦА (КЕЛЕБИЈА)

Део пројекта:
ПРОЈЕКАТ ТРАСЕ ПРУГЕ И СТАНИЦА - ДОЊИ И ГОРЊИ СТРОЈ

2/2.1.2 ПРОЈЕКАТ ТРАСЕ ПРУГЕ И СТАНИЦА - ДОЊИ И ГОРЊИ СТРОЈ - ОТВОРЕНА ПРУГА НОВИ САД - РУМЕНКА

Унутрашња контрола:
Милан Јелкић, дипл. грађ. инж.

Главни пројектант:
др Љиљана Милић Марковић, дипл. грађ. инж.

Руководилац организационе јединице:
мр Новица Стевановић, дипл. грађ. инж.

Цртеж:
ПОПРЕЧНИ ПРОФИЛИ км 78+625.00 - км 78+750.00

Размера: 1:100

Врста тех. док.: **ПЗИ**
датум: **08.2021.**
Цртеж бр. 2020-250-САО-2/2.1.2.7.3.8

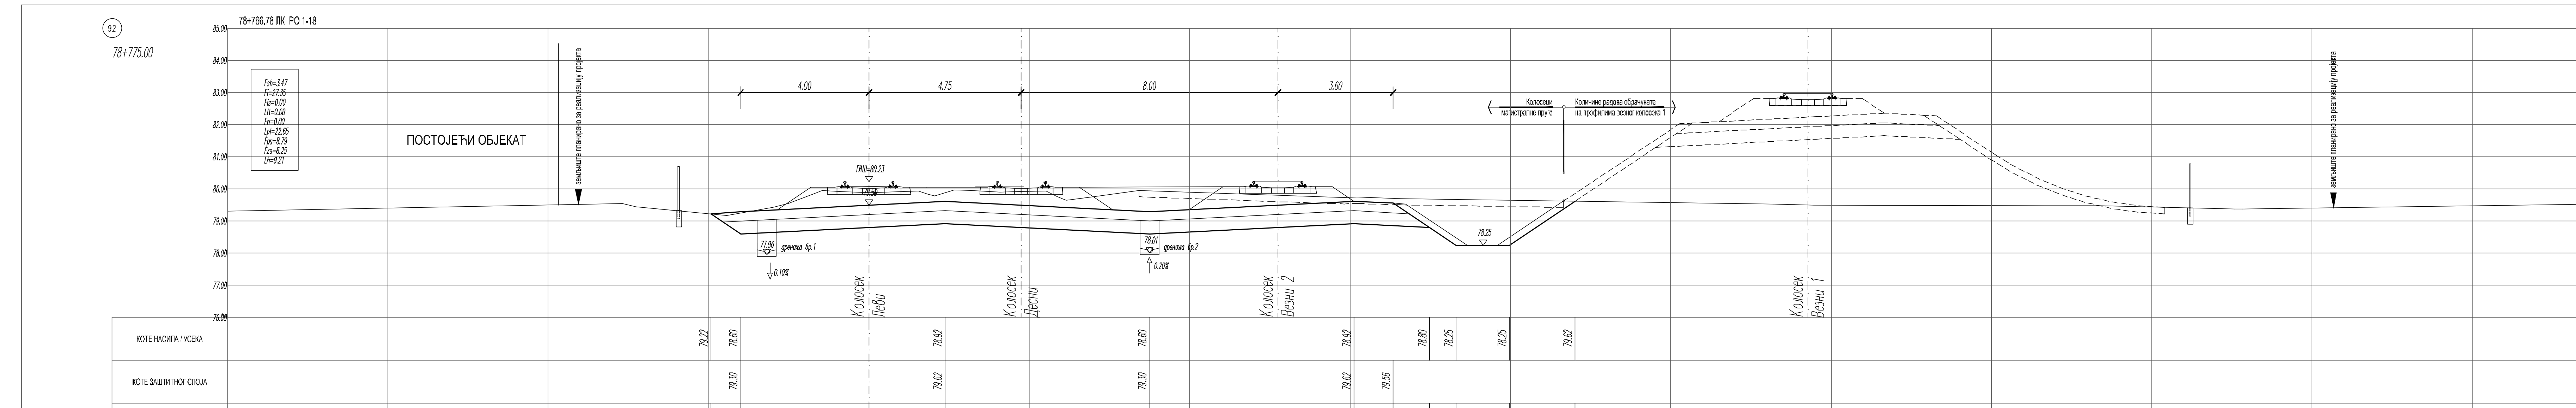
92
78+775.00
78+766.78 ЛК РО 1-18
Fsh=3.47
Fi=27.35
Fis=0.00
Ltt=0.00
Fn=0.00
Lpl=22.65
Fps=8.79
Fzs=6.25
Lh=9.21
ПОСТОЈЕЋИ ОБЈЕКАТ
земљиште планирано за реализацију пројекта
4.00
4.75
8.00
3.60
ГИШ=80.23
79.50
77.96
дренажа бр.1
0.10%
78.01
дренажа бр.2
0.20%
Колосек Леви
Колосек Десни
Колосек Везни 2
КОТЕ НАСИПА / УСЕКА
КОТЕ ЗАШТИТНОГ СЛОЈА
ОДСТОЈАЊА

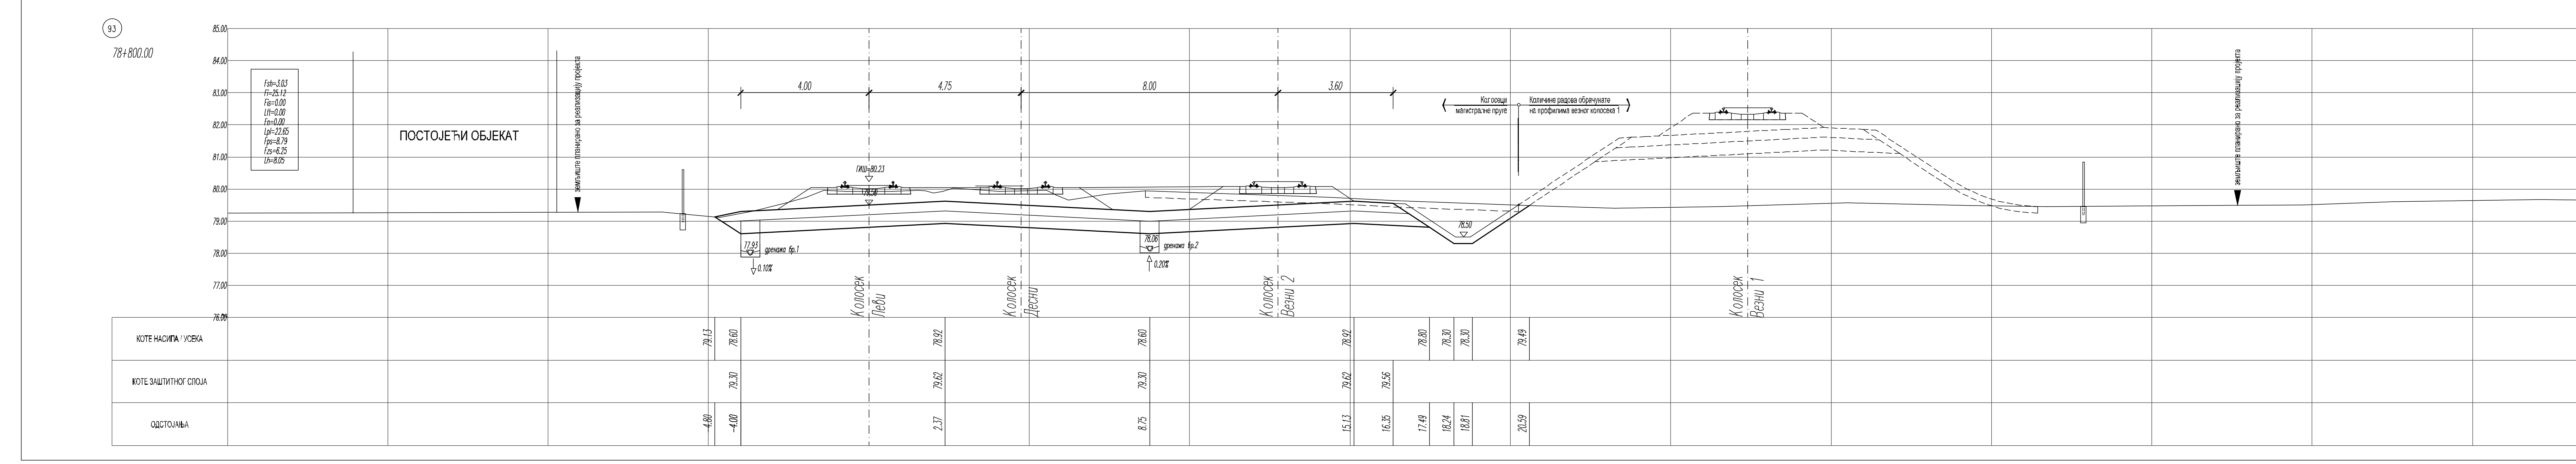
93
78+800.00
Fsh=3.03
Fi=25.13
Fis=0.00
Ltt=0.00
Fn=0.00
Lpl=22.65
Fps=8.79
Fzs=6.25
Lh=8.05
ПОСТОЈЕЋИ ОБЈЕКАТ
4.00
4.75
8.00
3.60
Колосеци магистралне пруге
Количине радова обрачунате на профилима везног колосека 1
ГИШ=80.23

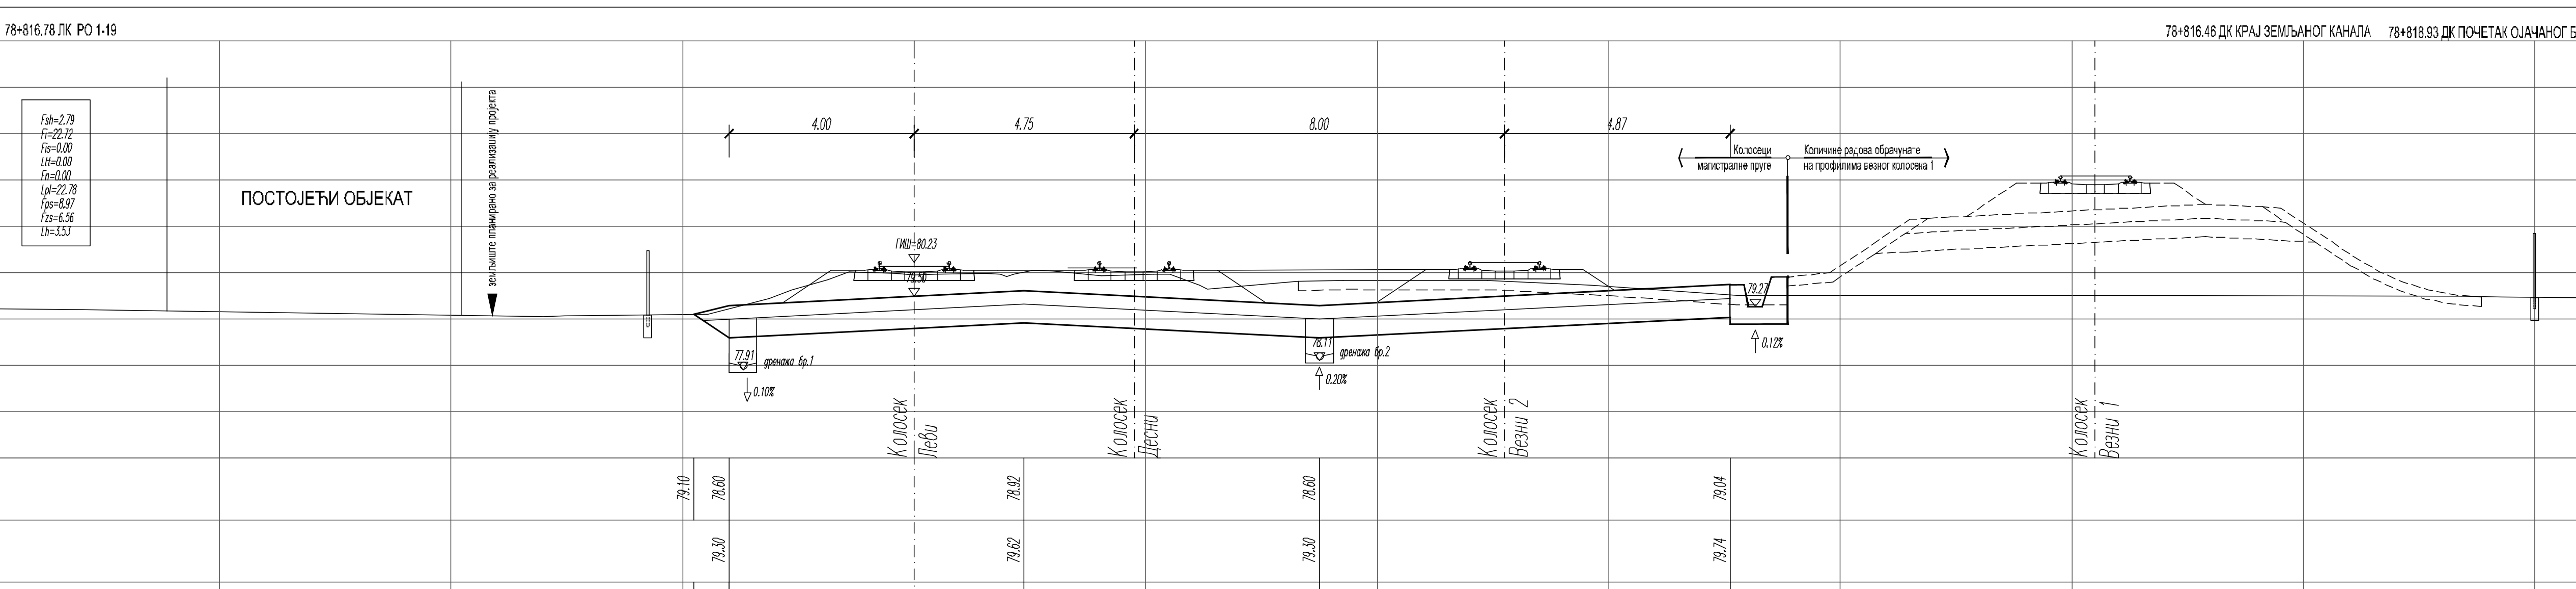
94
78+825.00
78+816.78 ЛК РО 1-19
78+816.46 ДК КРАЈ ЗЕМЉАНОГ КАНАЛА
78+818.93 ДК ПОЧЕТАК ОЈАЧАНОГ БЕТ.КАНАЛА
78+824.00 ДК РО 2-20
Fsh=2.79
Fi=22.72
Fis=0.00
Ltt=0.00
Fn=0.00
Lpl=22.78
Fps=8.97
Fzs=6.56
Lh=3.53
ПОСТОЈЕЋИ ОБЈЕКАТ
земљиште планирано за реализацију пројекта
4.00
4.75
8.00
4.87
Колосеци магистралне пруге
Количине радова обрачунате на профилима везног колосека 1
ГИШ=80.23
дренажа бр.1
дренажа бр.2
0.10%
0.20%
0.12%
Колосек Леви
Колосек Десни
Колосек Везни 2
Колосек Везни 1
КОТЕ НАСИПА / УСЕКА
КОТЕ ЗАШТИТНОГ СЛОЈА
ОДСТОЈАЊА

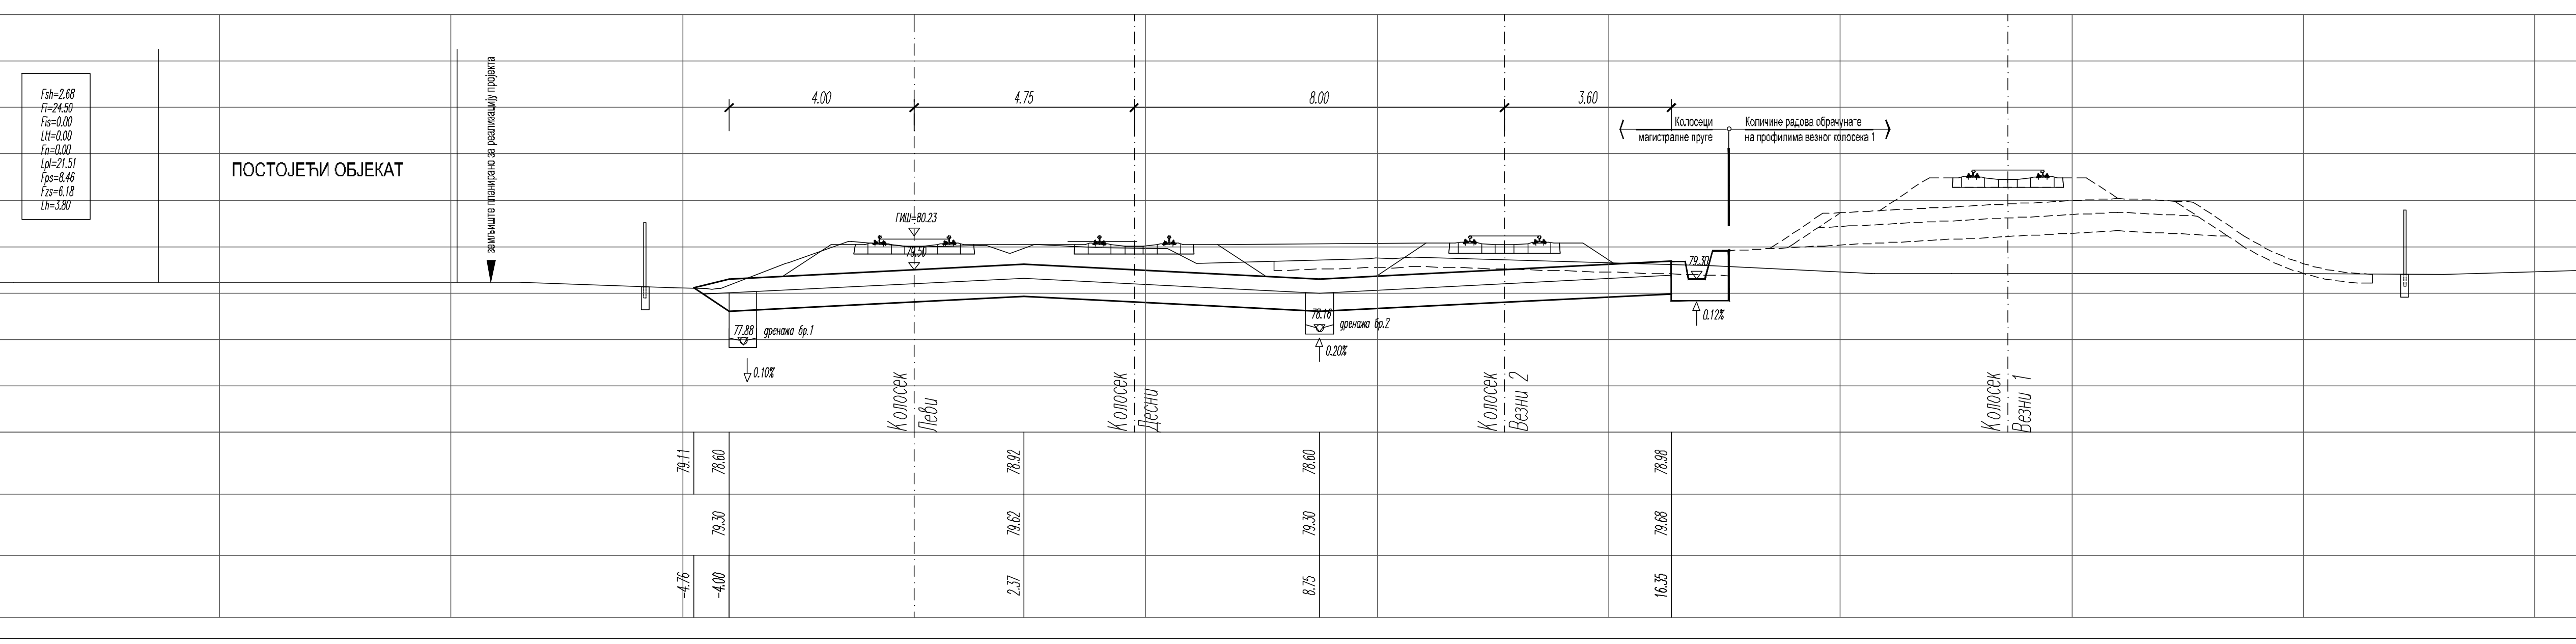
95
78+850.00
Fsh=2.68
Fi=24.50
Fis=0.00
Ltt=0.00
Fn=0.00
Lpl=21.51
Fps=8.46
Fzs=6.18
Lh=3.80
ПОСТОЈЕЋИ ОБЈЕКАТ
4.00
4.75
8.00
3.60
Колосеци магистралне пруге
Количине радова обрачунате на профилима везног колосека 1
ГИШ=80.23

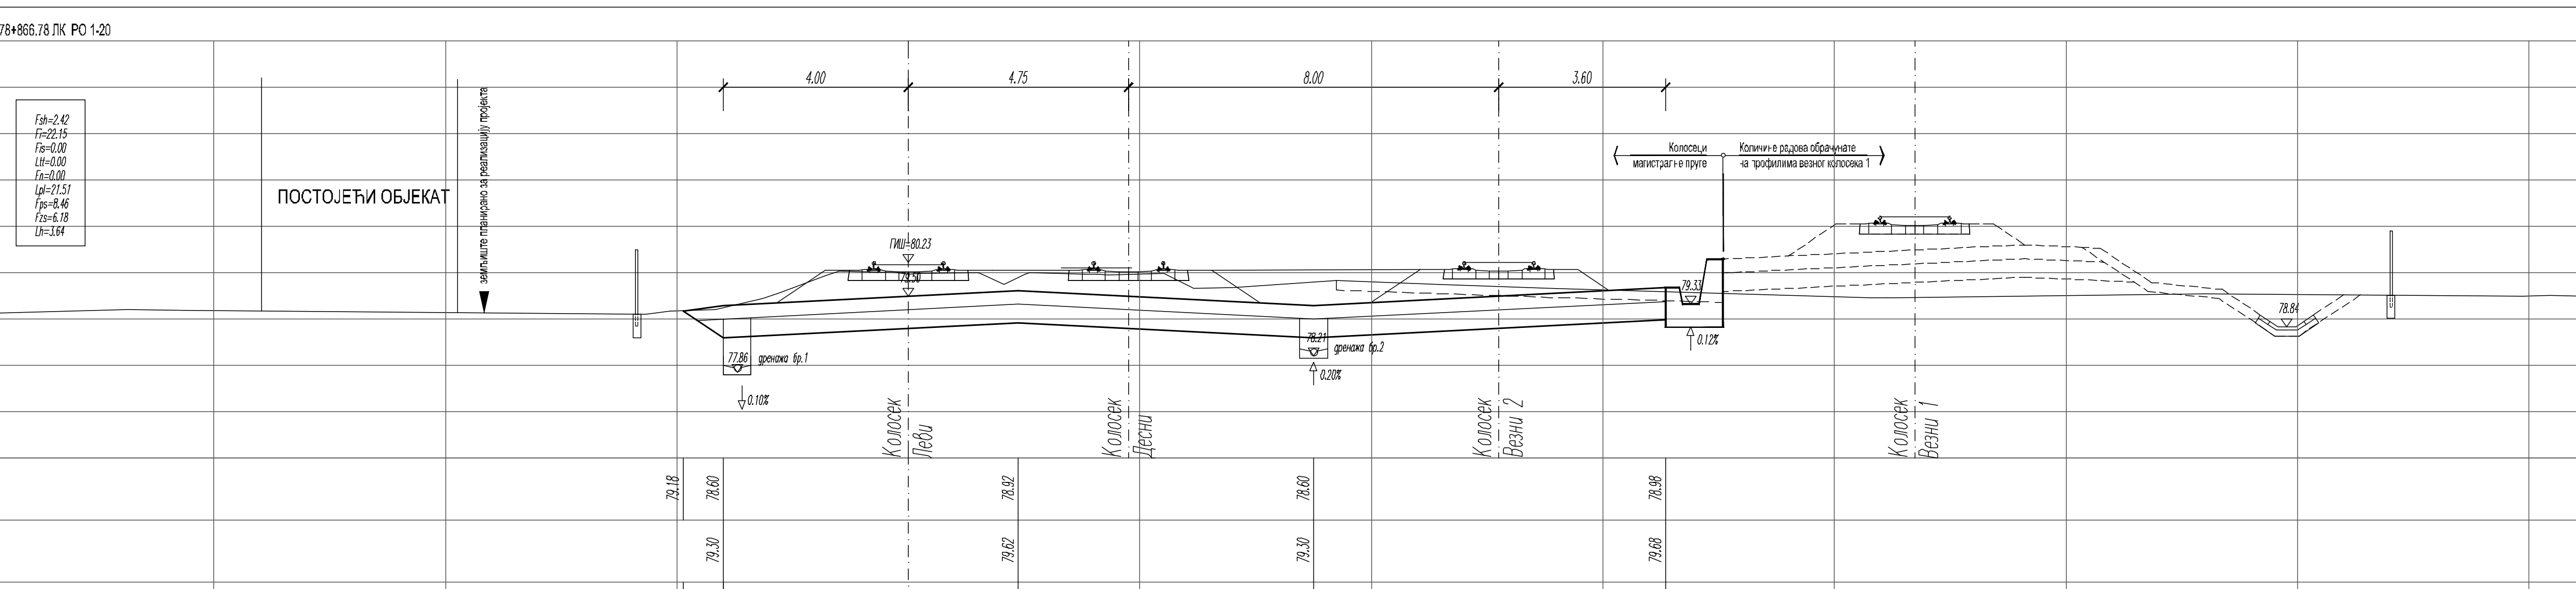
96
78+875.00
78+866.78 ЛК РО 1-20
78+874.00 ДК РО 2-21
Fsh=2.42
Fi=22.15
Fis=0.00
Ltt=0.00
Fn=0.00
Lpl=21.51
Fps=8.46
Fzs=6.18
Lh=3.64
ПОСТОЈЕЋИ ОБЈЕКАТ
земљиште планирано за реализацију пројекта
4.00
4.75
8.00
3.60
Колосеци магистралне пруге
Количине радова обрачунате на профилима везног колосека 1
ГИШ=80.23
77.86
дренажа бр.1
0.10%
дренажа бр.2
0.20%
0.12%
Колосек Леви
Колосек Десни
Колосек Везни 2
Колосек Везни 1
КОТЕ НАСИПА / УСЕКА
КОТЕ ЗАШТИТНОГ СЛОЈА
ОДСТОЈАЊА

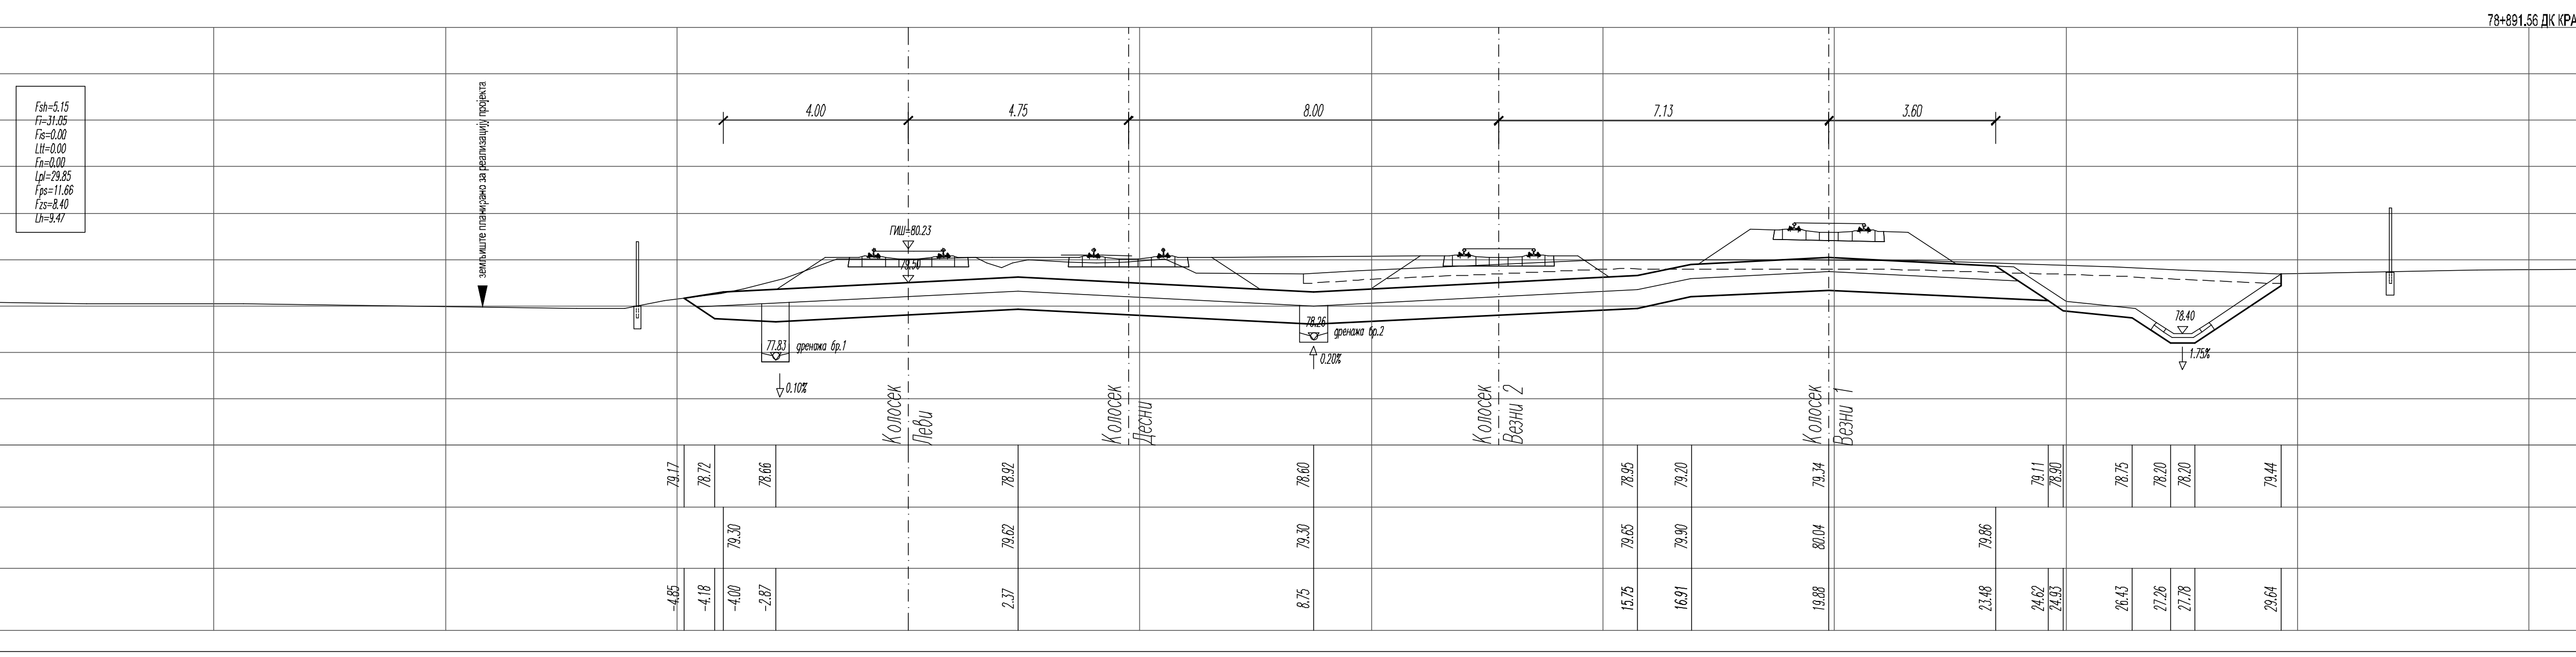
97
78+900.00
78+891.56 ДК КРАЈ ОЈАЧАНОГ БЕТОНСКОГ КАНАЛА
4.00
4.75
8.00
7.13
3.60

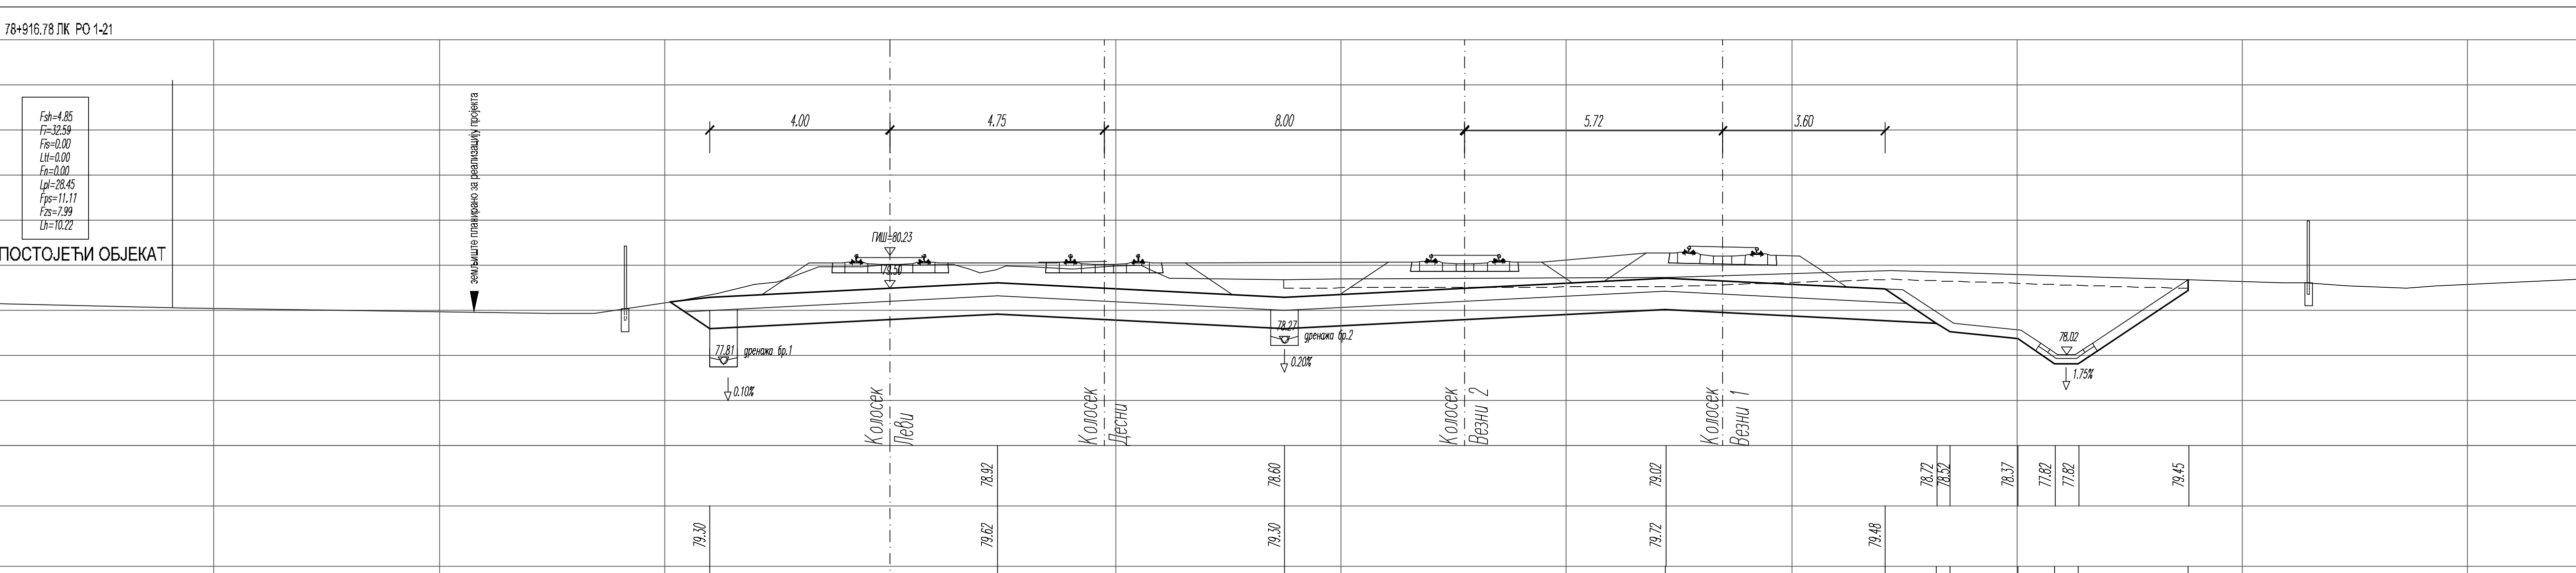
98
78+925.00
78+916.78 ЛК РО 1-21
78+924.00 ДК РО 2-22
Fsh=4.85
Fi=32.59
Fis=0.00
Ltt=0.00
Fn=0.00
Lpl=28.45
Fps=11.11
Fzs=7.99
Lh=10.22
ПОСТОЈЕЋИ ОБЈЕКАТ
земљиште планирано за реализацију пројекта
4.00
4.75
8.00
5.72
3.60
ГИШ=80.23
дренажа бр.1
дренажа бр.2
0.10%
0.20%
1.75%
Колосек Леви
Колосек Десни
Колосек Везни 2
Колосек Везни 1
КОТЕ НАСИПА / УСЕКА
КОТЕ ЗАШТИТНОГ СЛОЈА
ОДСТОЈАЊА

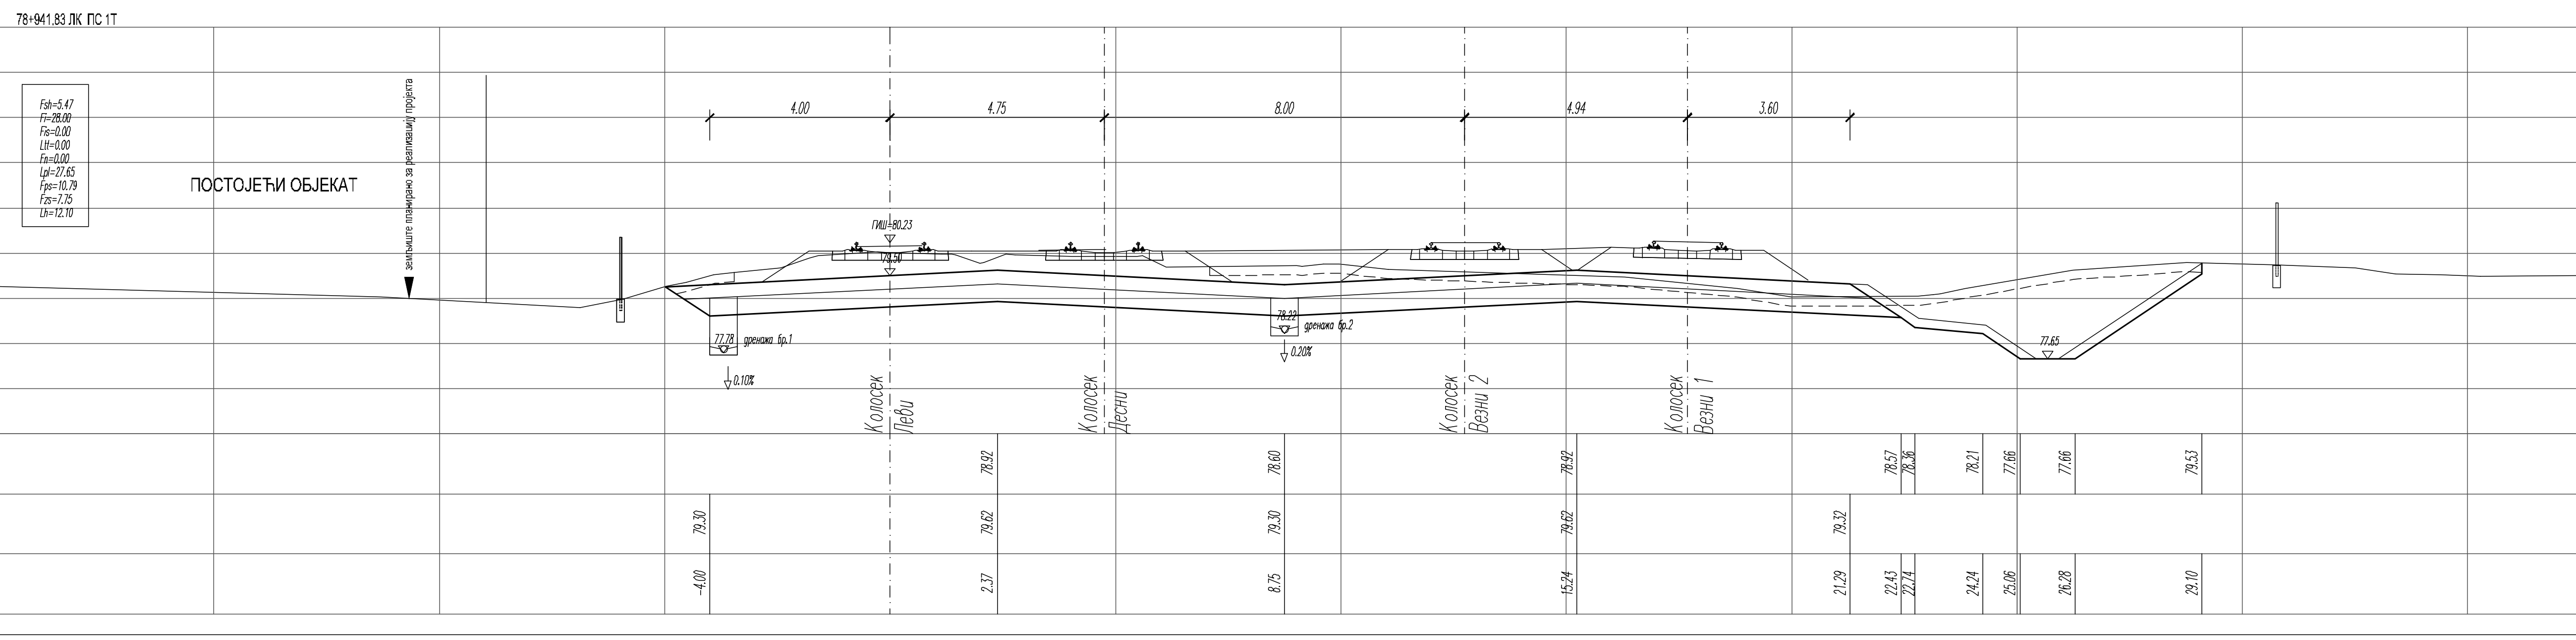
99
78+950.00
78+941.83 ЛК ПС 1Т
ПОСТОЈЕЋИ ОБЈЕКАТ
4.00
4.75
8.00
4.94
3.60

ЛЕГЕНДА:

Fsh - скидање хумуса
Fi - ископ
Fis - ископ степеница
Ltt - темељно тло
Fn - насип
Lpl - планум
Fps - прелазни слој
Fzs - заштитни слој
Lh - хумузирање

03		
02		
01		
Број	Датум	Опис

Ревизиони блок:

САОБРАЋАЈНИ ИНСТИТУТ ЦИП, д.о.о.

Немањина 6; 11000 Београд; Србија
Тел: 011/3618-134; Факс: 011/3618-324; web site: www.sicip.co.rs

Организациона јединица:САОБРАЋАЈНИЦЕ

Одговорни пројектант:
Даница Панић, маст. инж. грађ.
лиценца број: 430И071 20

Сарадници:

Унутрашња контрола:
Милан Јелкић, дипл. грађ. инж.

Главни пројектант:
др Љиљана Милић Марковић, дипл. грађ. инж.

Руководилац организационе јединице:
мр Новица Стевановић, дипл. грађ. инж.

Инвеститор пројекта:
" ИНФРАСТРУКТУРА ЖЕЛЕЗНИЦЕ СРБИЈЕ " А.Д.
Немањина 6/IV, Београд

Наручилац пројекта:
Joint Venture of
China Railway International Corporation Ltd. (CRIC)
No.10 Fuxing Road,Haidian District,Beijing
P.R.China, 100511
China Communication Construction Company Ltd. (CCCC)
No.85 Deshengmenwai Street Xicheng District,Beijing
P.R.China, 100088

Објекат:
ПРУГА БЕОГРАД - СУБОТИЦА - ДРЖАВНА ГРАНИЦА (КЕЛЕБИЈА)
ДЕОНИЦА ПРУГЕ НОВИ САД - СУБОТИЦА - ДРЖАВНА ГРАНИЦА (КЕЛЕБИЈА)

Део пројекта:
ПРОЈЕКАТ ТРАСЕ ПРУГЕ И СТАНИЦА - ДОЊИ И ГОРЊИ СТРОЈ

2/2.1.2 ПРОЈЕКАТ ТРАСЕ ПРУГЕ И СТАНИЦА - ДОЊИ И ГОРЊИ СТРОЈ - ОТВОРЕНА ПРУГА НОВИ САД - РУМЕНКА

Цртеж:
ПОПРЕЧНИ ПРОФИЛИ км 78+775.00 - км 78+950.00

Размера:
1:100

Врста тех. док.:	датум:	Цртеж бр.
ПЗИ	**08.2021.**	2020-250-САО-2/2.1.2.7.3.9

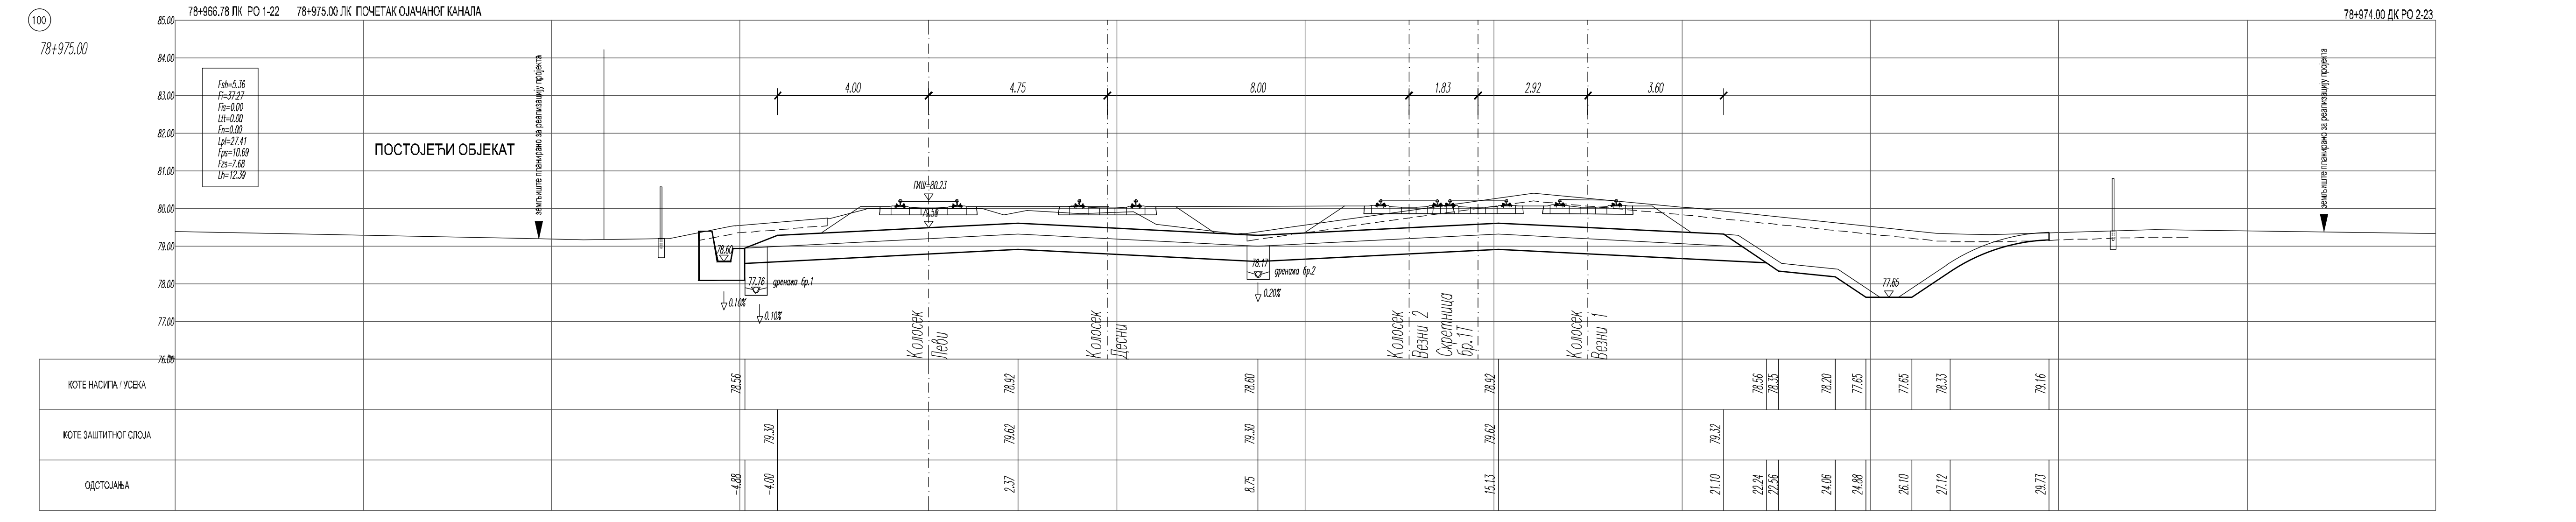
(100)
78+975.00
78+966.78 ЛК РО 1-22
78+975.00 ЛК ПОЧЕТАК ОЈАЧАНОГ КАНАЛА
Fsh=5.36
Fi=37.27
Fis=0.00
Ltt=0.00
Fn=0.00
Lpl=27.41
Fps=10.69
Fzs=7.68
Lh=12.39
ПОСТОЈЕЋИ ОБЈЕКАТ
земљиште планирано за реализацију пројекта
ГИШ=80.23
дренажа бр.1
дренажа бр.2

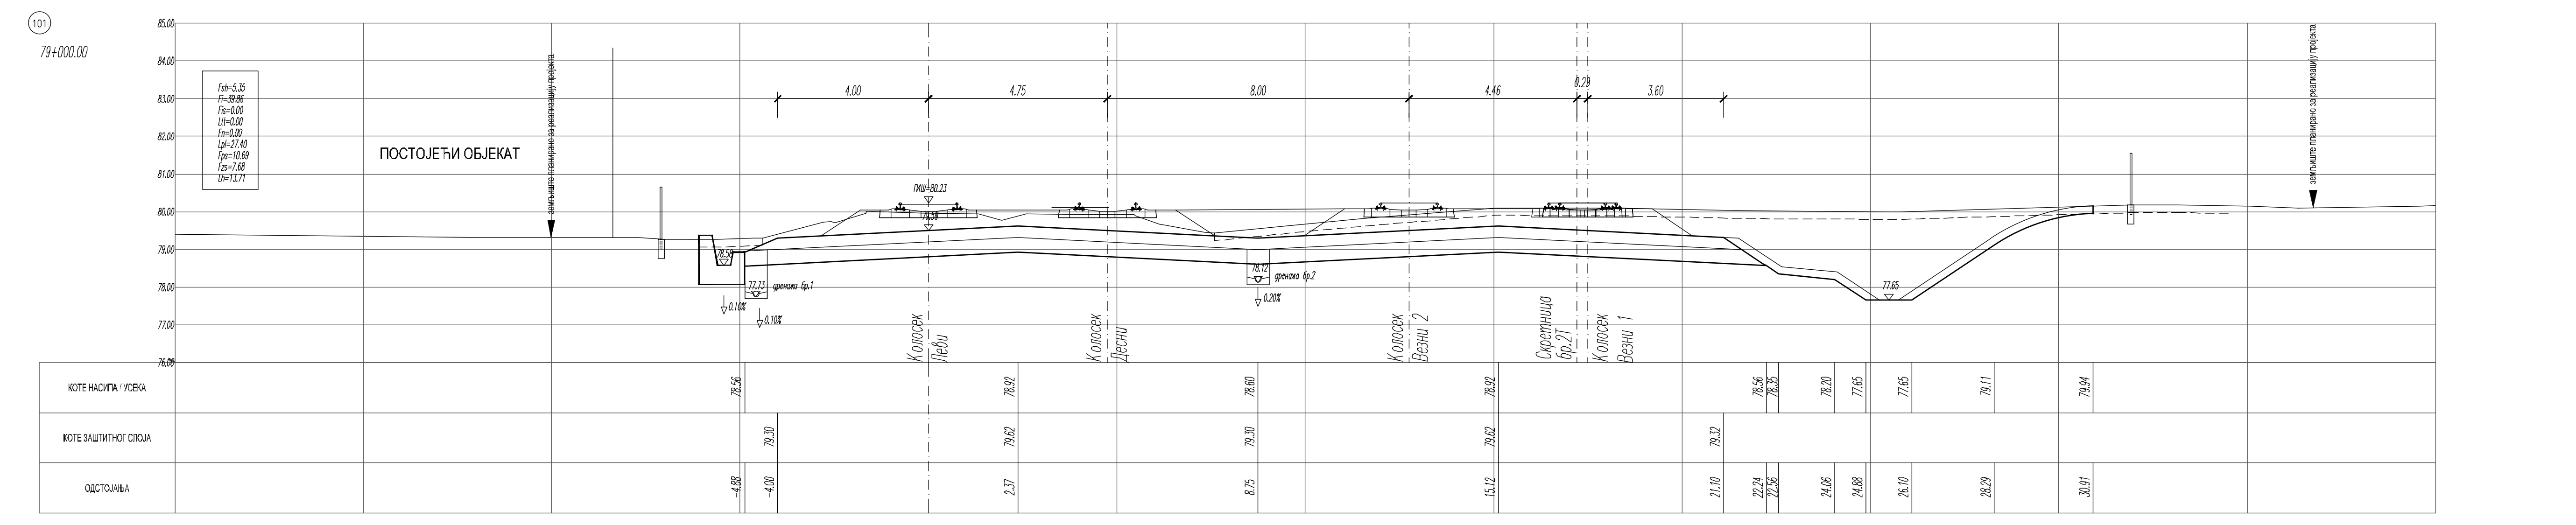
(101)
79+000.00
Fsh=5.35
Fi=39.86
Fis=0.00
Ltt=0.00
Fn=0.00
Lpl=27.40
Fps=10.69
Fzs=7.68
Lh=13.71
ПОСТОЈЕЋИ ОБЈЕКАТ
земљиште планирано за реализацију пројекта
ГИШ=80.23
дренажа бр.1
дренажа бр.2

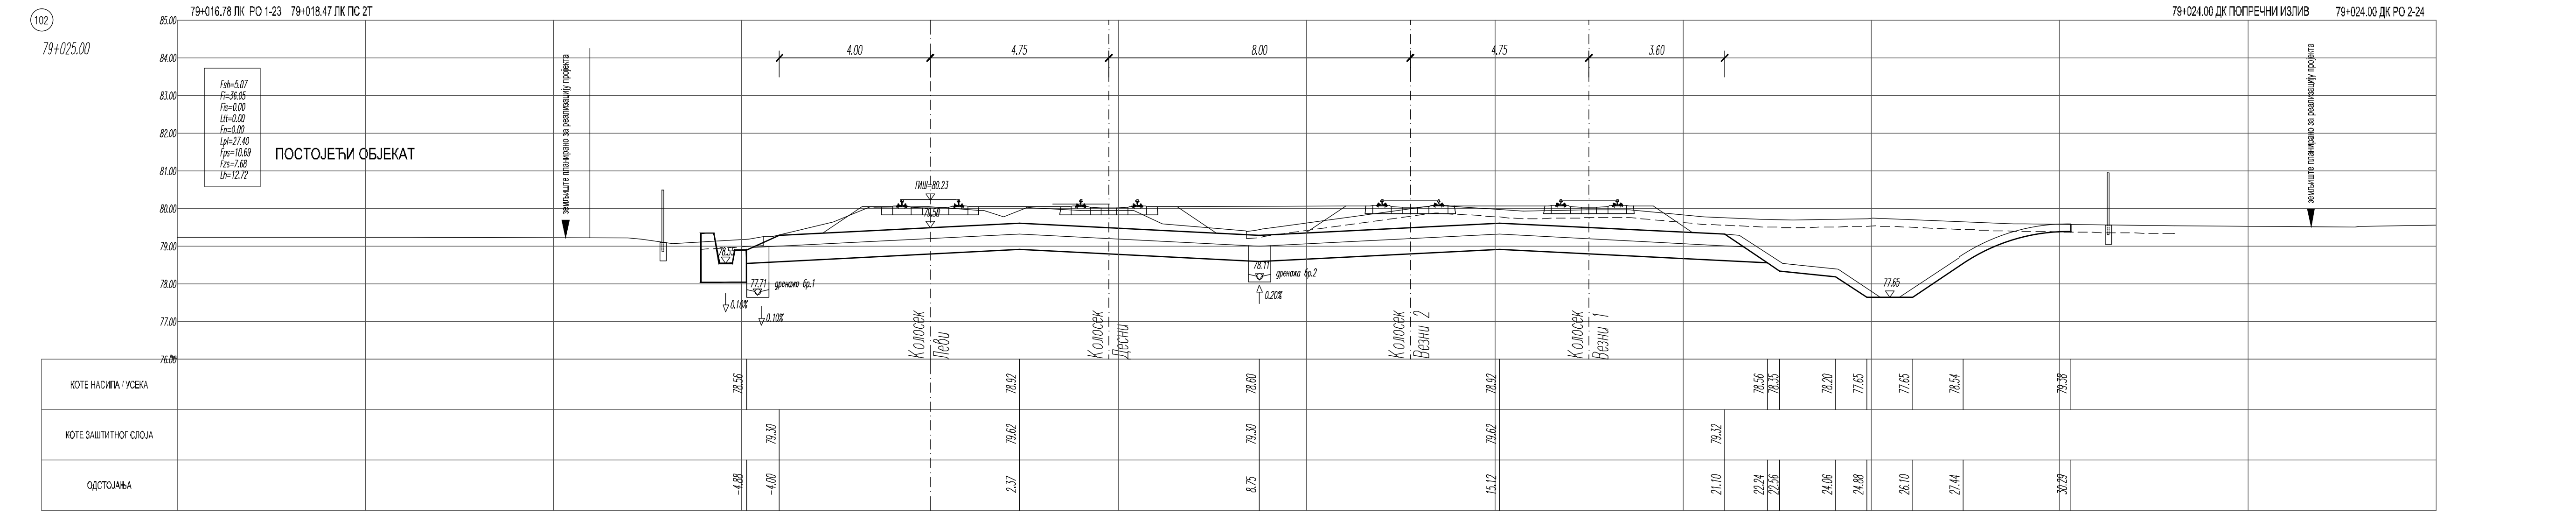
(102)
79+025.00
79+016.78 ЛК РО 1-23
79+018.47 ЛК ПС 2Т
Fsh=5.07
Fi=36.05
Fis=0.00
Ltt=0.00
Fn=0.00
Lpl=27.40
Fps=10.69
Fzs=7.68
Lh=12.72
ПОСТОЈЕЋИ ОБЈЕКАТ
земљиште планирано за реализацију пројекта
ГИШ=80.23
дренажа бр.1
дренажа бр.2

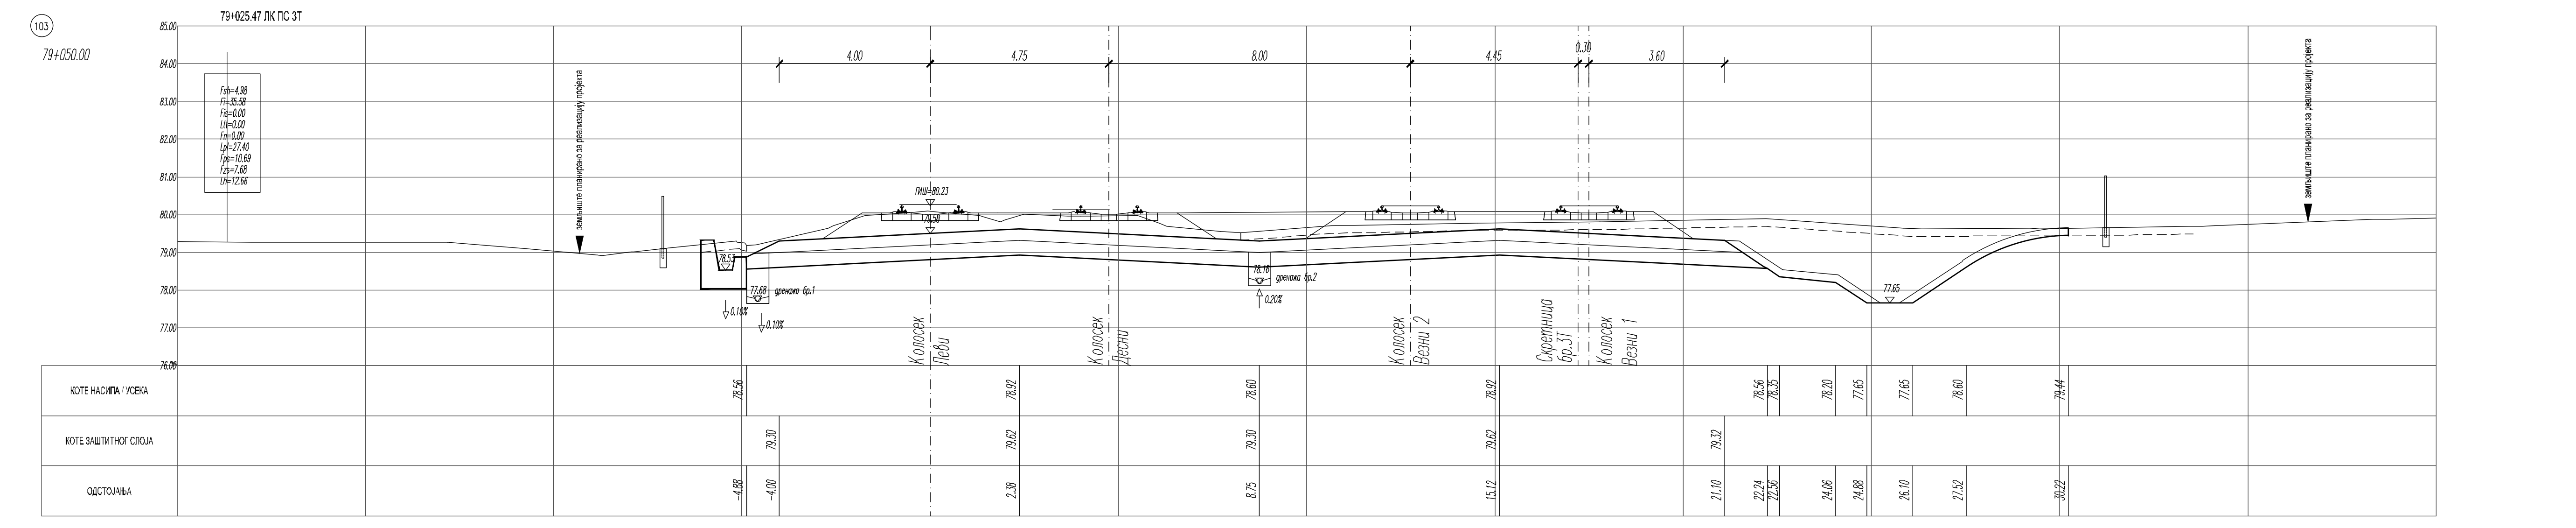
(103)
79+050.00
79+025.47 ЛК ПС 3Т
Fsh=4.98
Fi=35.58
Fis=0.00
Ltt=0.00
Fn=0.00
Lpl=27.40
Fps=10.69
Fzs=7.68
Lh=12.66
земљиште планирано за реализацију пројекта
ГИШ=80.23
дренажа бр.1
дренажа бр.2

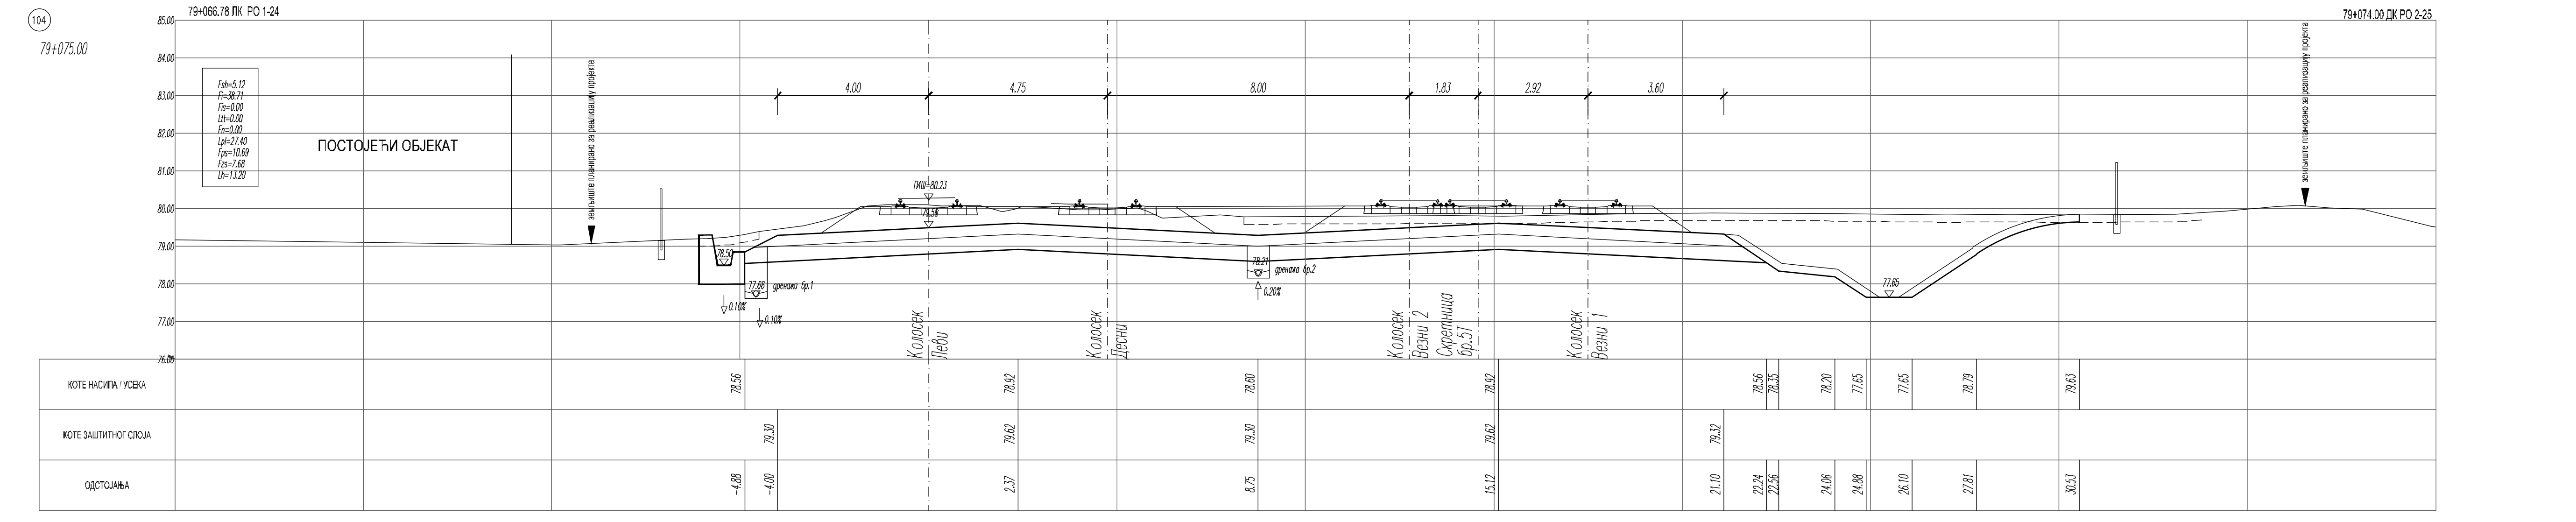
(104)
79+075.00
79+066.78 ЛК РО 1-24
Fsh=5.12
Fi=38.71
Fis=0.00
Ltt=0.00
Fn=0.00
Lpl=27.40
Fps=10.69
Fzs=7.68
Lh=13.20
ПОСТОЈЕЋИ ОБЈЕКАТ
земљиште планирано за реализацију пројекта
ГИШ=80.23
дренажа бр.1
дренажа бр.2

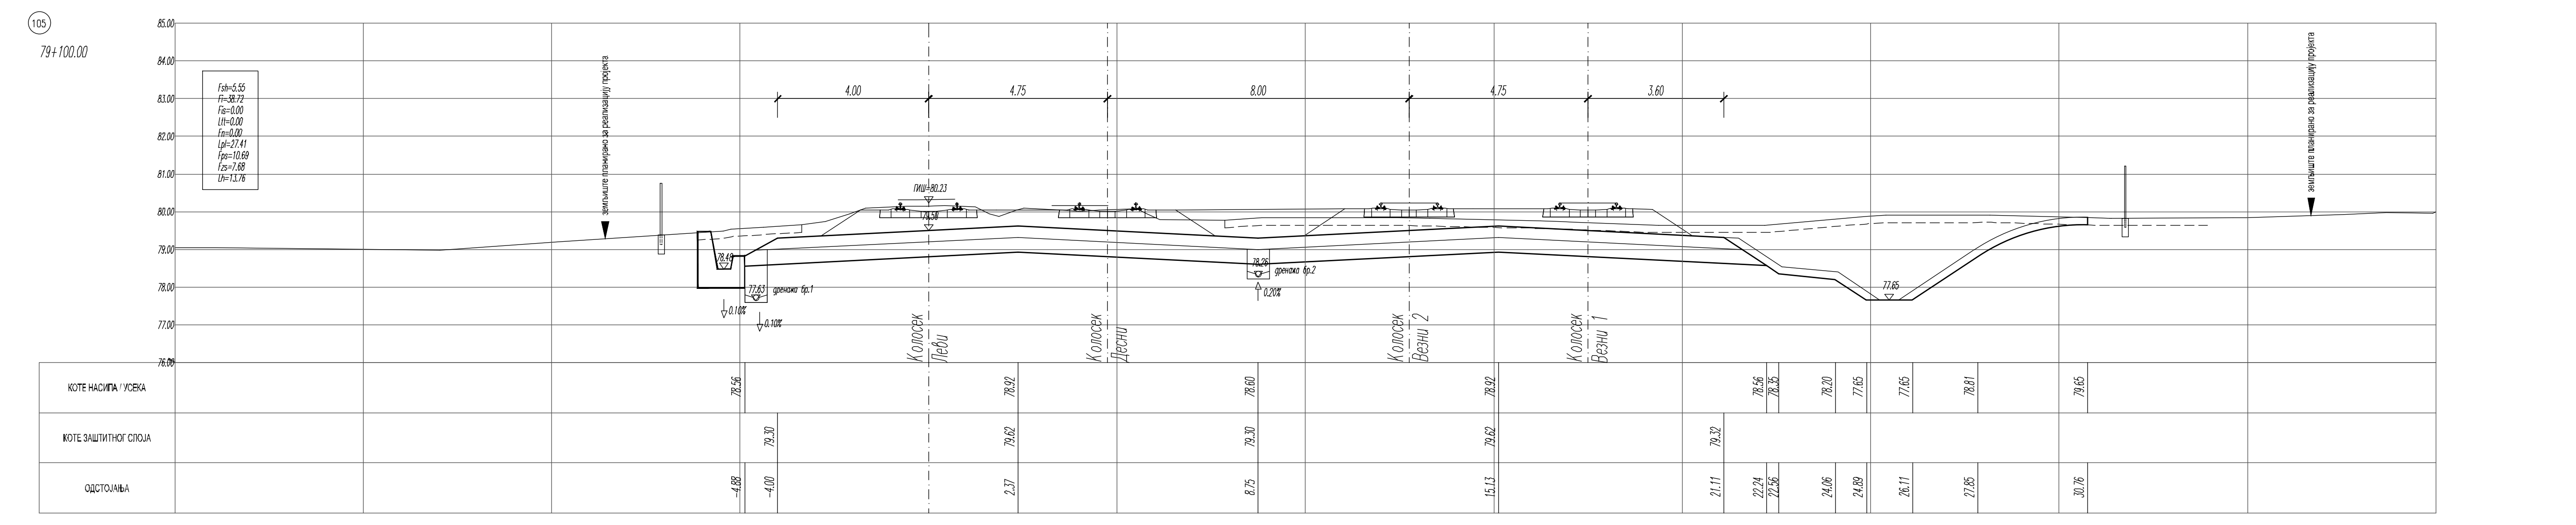
(105)
79+100.00
Fsh=5.55
Fi=38.72
Fis=0.00
Ltt=0.00
Fn=0.00
Lpl=27.41
Fps=10.69
Fzs=7.68
Lh=13.76
земљиште планирано за реализацију пројекта
ГИШ=80.23
дренажа бр.1
дренажа бр.2

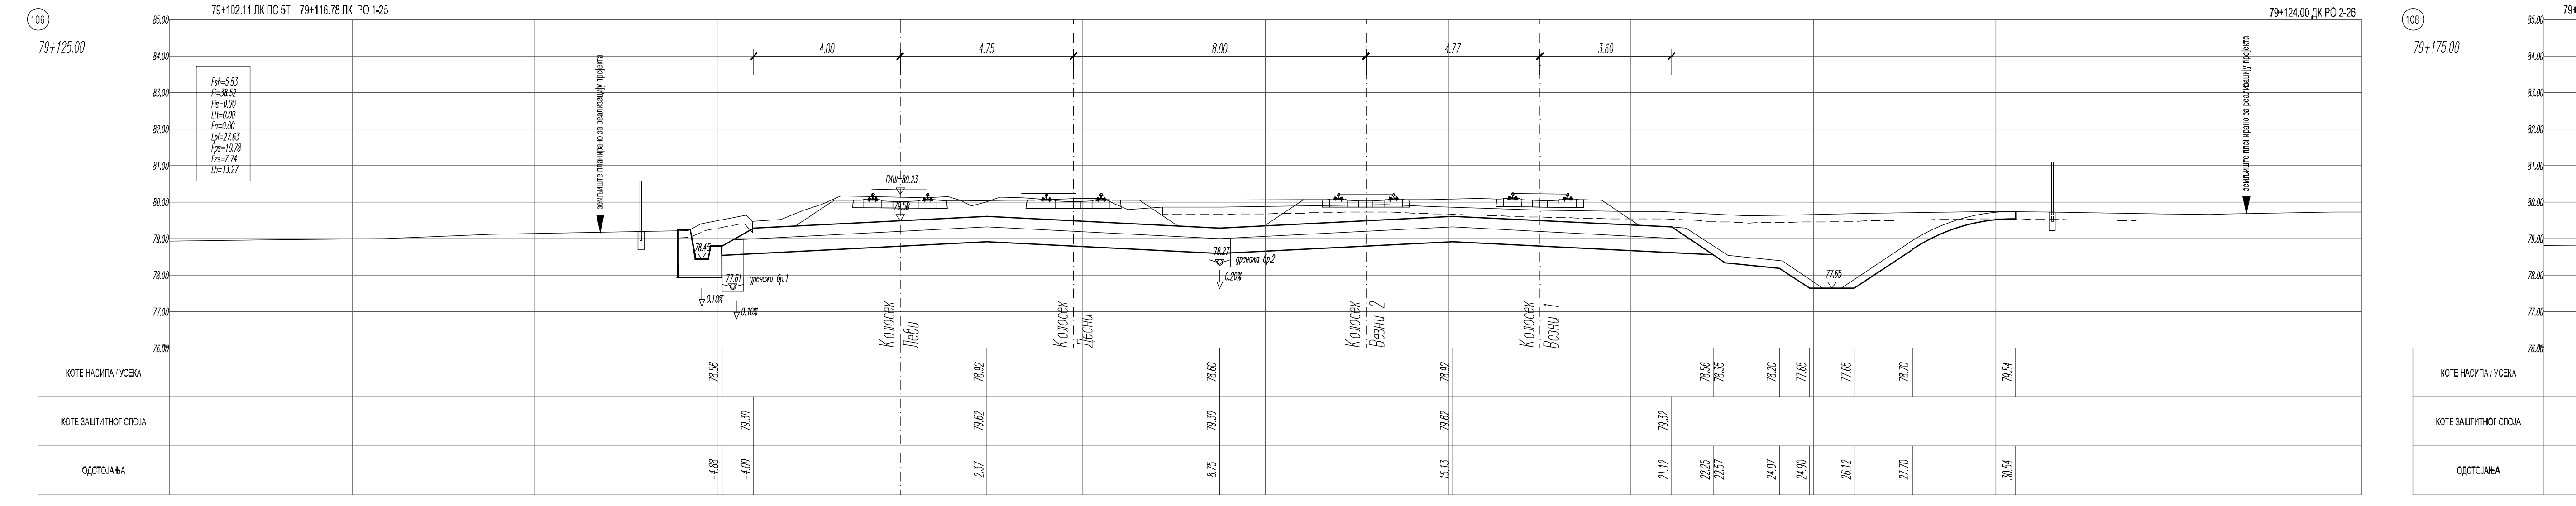
(106)
79+125.00
79+102.11 ЛК ПС 5Т
79+116.78 ЛК РО 1-25
Fsh=5.53
Fi=38.52
Fis=0.00
Ltt=0.00
Fn=0.00
Lpl=27.63
Fps=10.78
Fzs=7.74
Lh=13.27
земљиште планирано за реализацију пројекта
ГИШ=80.23
дренажа бр.1
дренажа бр.2
79+124.00 ДК РО 2-26

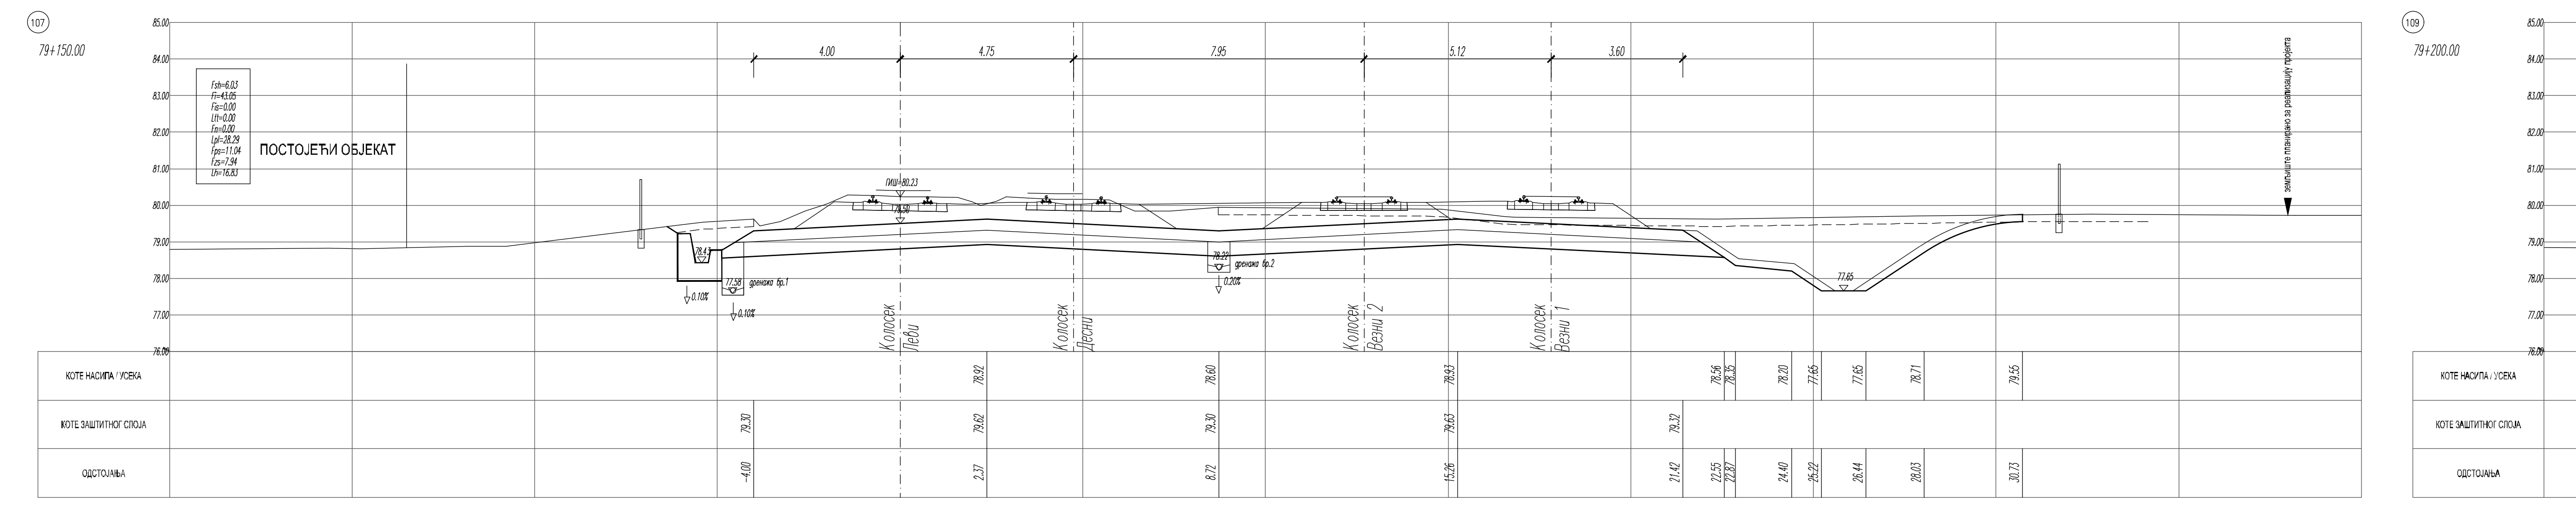
(107)
79+150.00
Fsh=6.03
Fi=43.05
Fis=0.00
Ltt=0.00
Fn=0.00
Lpl=28.29
Fps=11.04
Fzs=7.94
Lh=16.83
ПОСТОЈЕЋИ ОБЈЕКАТ
ГИШ=80.23
дренажа бр.1
дренажа бр.2

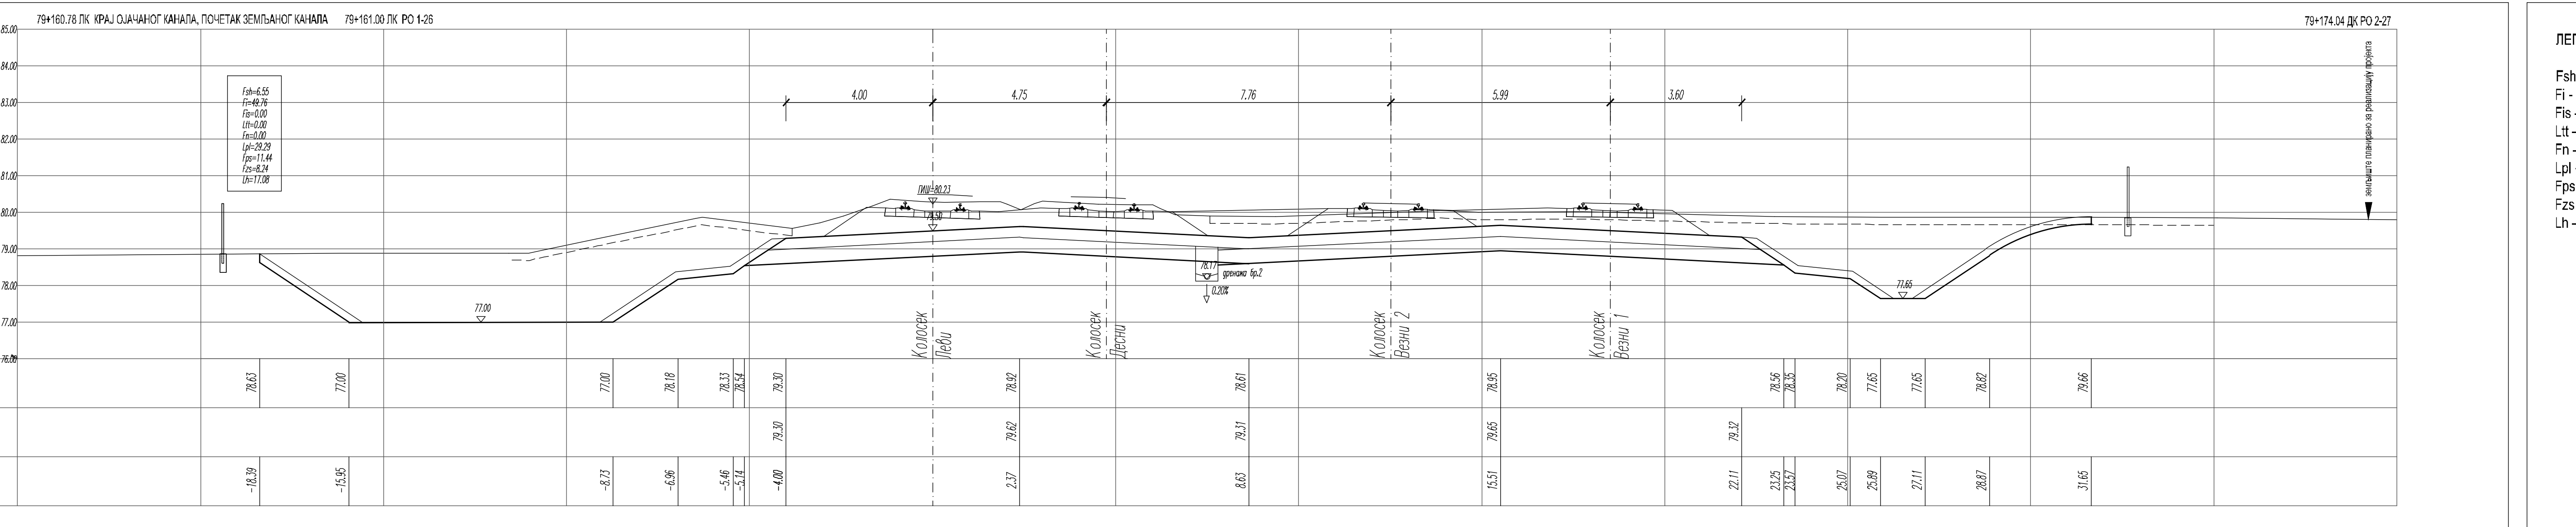
(108)
79+175.00
79+160.78 ЛК КРАЈ ОЈАЧАНОГ КАНАЛА, ПОЧЕТАК ЗЕМЉАНОГ КАНАЛА
79+161.00 ЛК РО 1-26
Fsh=6.55
Fi=49.76
Fis=0.00
Ltt=0.00
Fn=0.00
Lpl=29.29
Fps=11.44
Fzs=8.24
Lh=17.08
ГИШ=80.23
дренажа бр.2

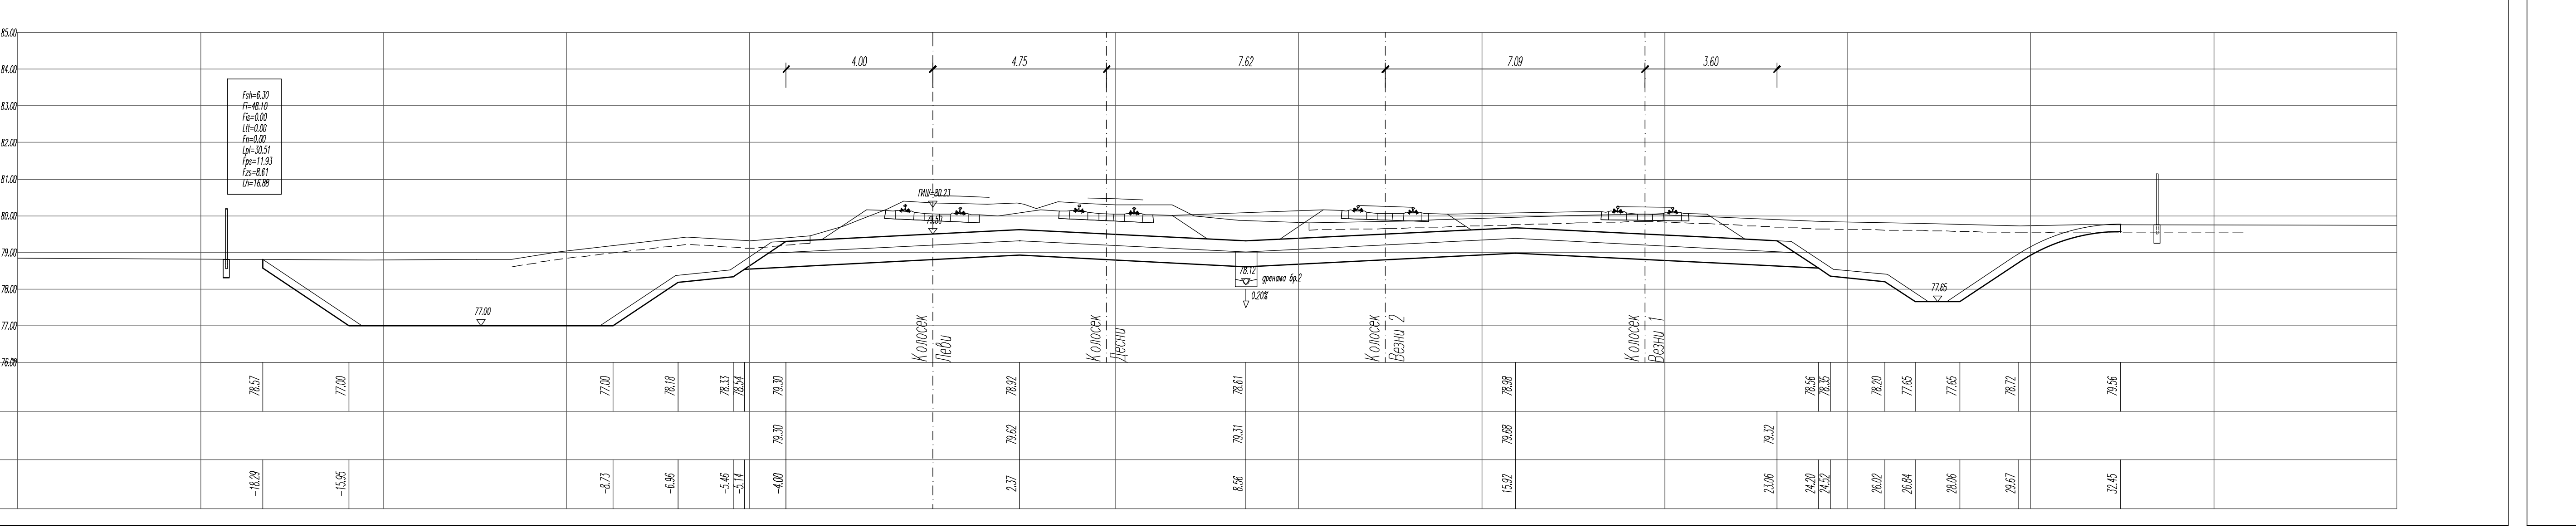
(109)
79+200.00
Fsh=6.30
Fi=48.10
Fis=0.00
Ltt=0.00
Fn=0.00
Lpl=30.51
Fps=11.93
Fzs=8.61
Lh=16.88
ГИШ=80.23

ЛЕГЕНДА:

Fsh - скидање хумуса
Fi - ископ
Fis - ископ степеница
Ltt - темељно тло
Fn - насип
Lpl - планум
Fps - прелазни слој
Fzs - заштитни слој
Lh - хумузирање

Број	Датум	Опис
01		

Ревизиони блок:

САОБРАЋАЈНИ ИНСТИТУТ ЦИП, д.о.о.
Немањина 6; 11000 Београд; Србија
Тел: 011/3618-134; Факс: 011/3618-324; web site: www.sicip.co.rs

Организациона јединица:САОБРАЋАЈНИЦЕ

Одговорни пројектант:
Даница Панић, маст. инж. грађ.
лиценца број: 430И071 20

Сарадници:

Унутрашња контрола:
Милан Јелкић, дипл. грађ. инж.

Главни пројектант:
др Љиљана Милић Марковић, дипл. грађ. инж.

Руководилац организационе јединице:
мр Новица Стевановић, дипл. грађ. инж.

Инвеститор пројекта:
" ИНФРАСТРУКТУРА ЖЕЛЕЗНИЦЕ СРБИЈЕ " А.Д.
Немањина 6/IV, Београд

Наручилац пројекта:
Joint Venture of
China Railway International Corporation Ltd. (CRIC)
No.10 Fuxing Road, Haidian District, Beijing
P.R China. 100941
China Communication Construction Company Ltd. (CCCC)
No.85 Deshengmenwai Street, Xicheng District, Beijing
P.R China. 100088

Објекат:
ПРУГА БЕОГРАД - СУБОТИЦА - ДРЖАВНА ГРАНИЦА (КЕЛЕБИЈА)
ДЕОНИЦА ПРУГЕ НОВИ САД - СУБОТИЦА - ДРЖАВНА ГРАНИЦА (КЕЛЕБИЈА)

Део пројекта:
ПРОЈЕКАТ ТРАСЕ ПРУГЕ И СТАНИЦА - ДОЊИ И ГОРЊИ СТРОЈ

2/2.1.2 ПРОЈЕКАТ ТРАСЕ ПРУГЕ И СТАНИЦА - ДОЊИ И ГОРЊИ СТРОЈ - ОТВОРЕНА ПРУГА НОВИ САД - РУМЕНКА

Цртеж:
ПОПРЕЧНИ ПРОФИЛИ км 78+975.00 - км 79+200.00

Размера:
1:100

Врста тех. док.:	датум:	Цртеж бр.
ПЗИ	08.2021.	2020-250-САО-2/2.1.2.7.3.10

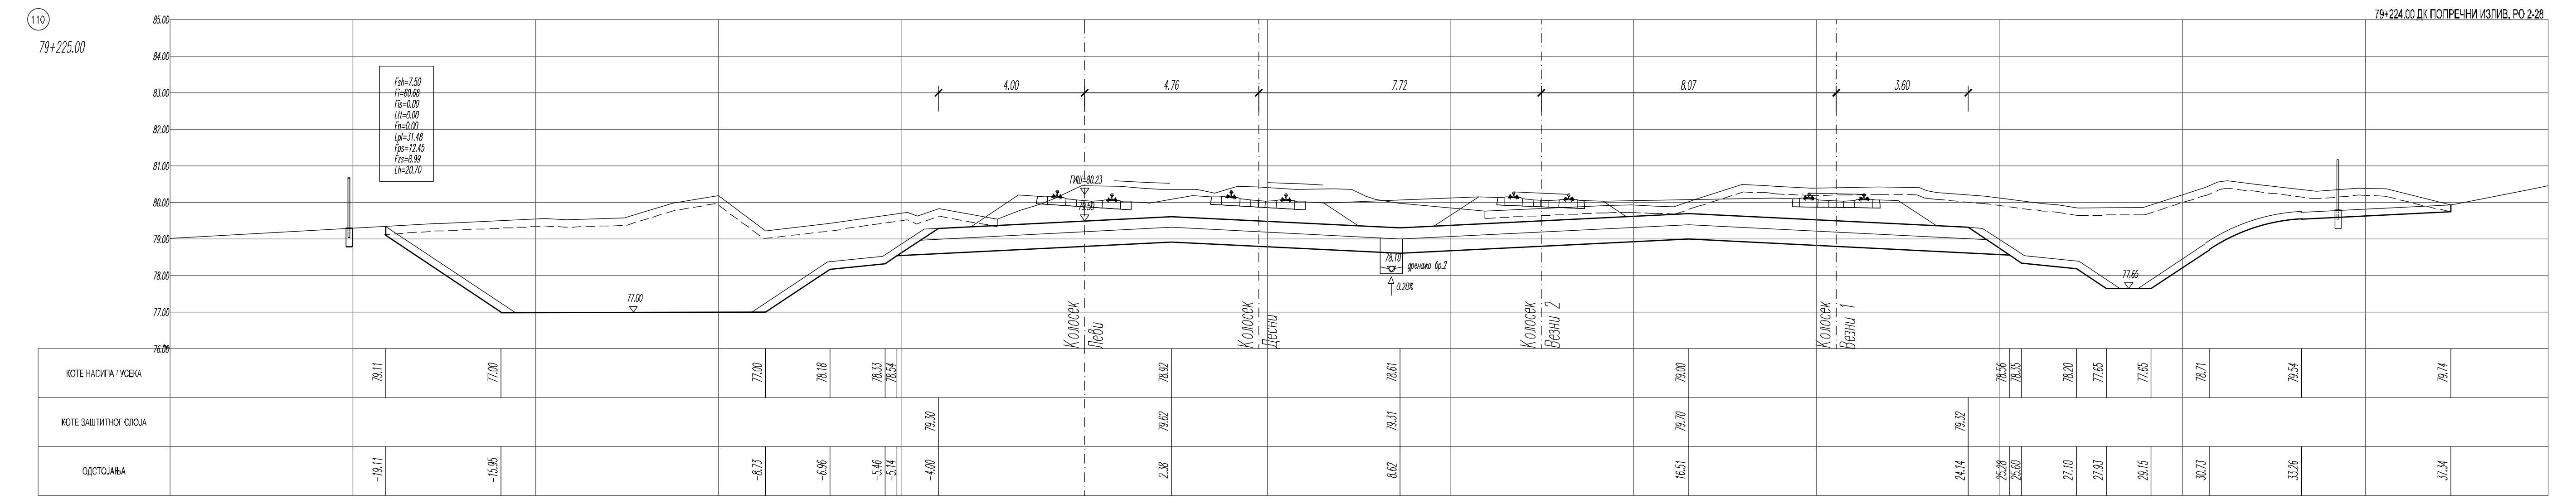

(110) 79+225.00

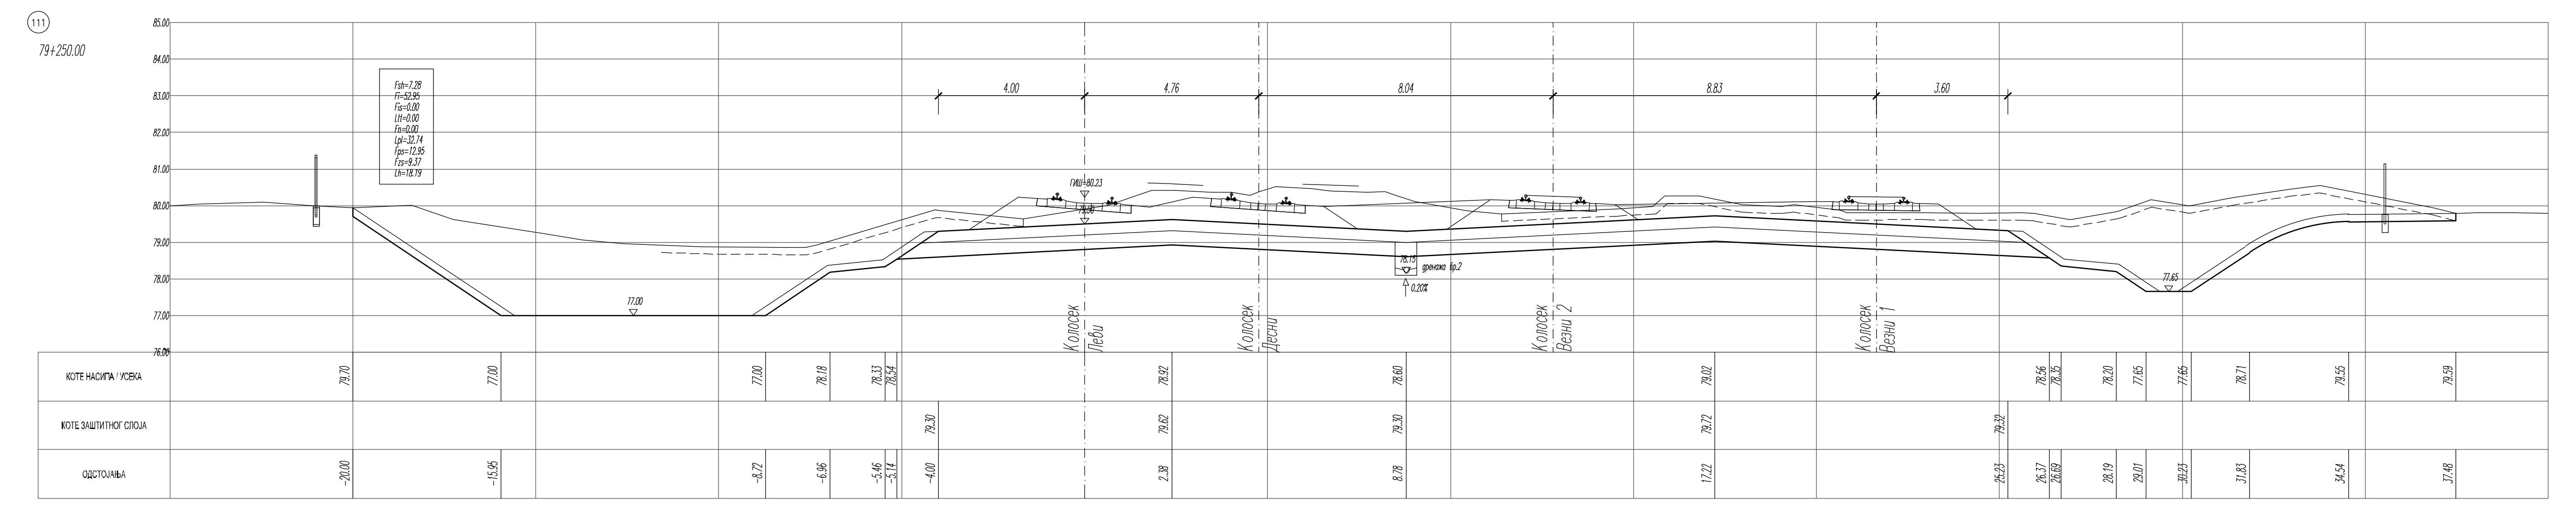

(111) 79+250.00

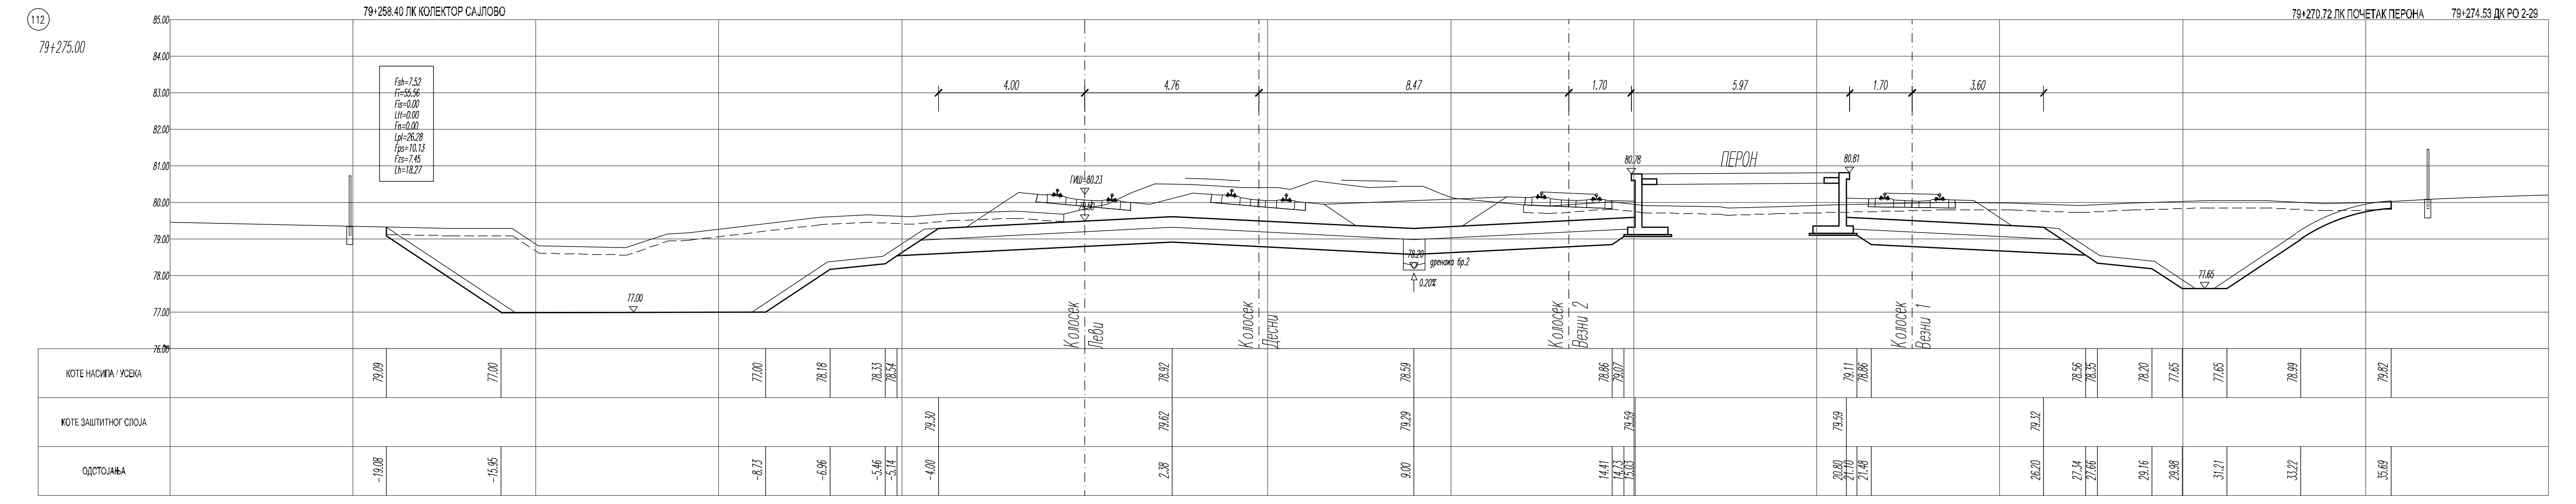

(112) 79+275.00

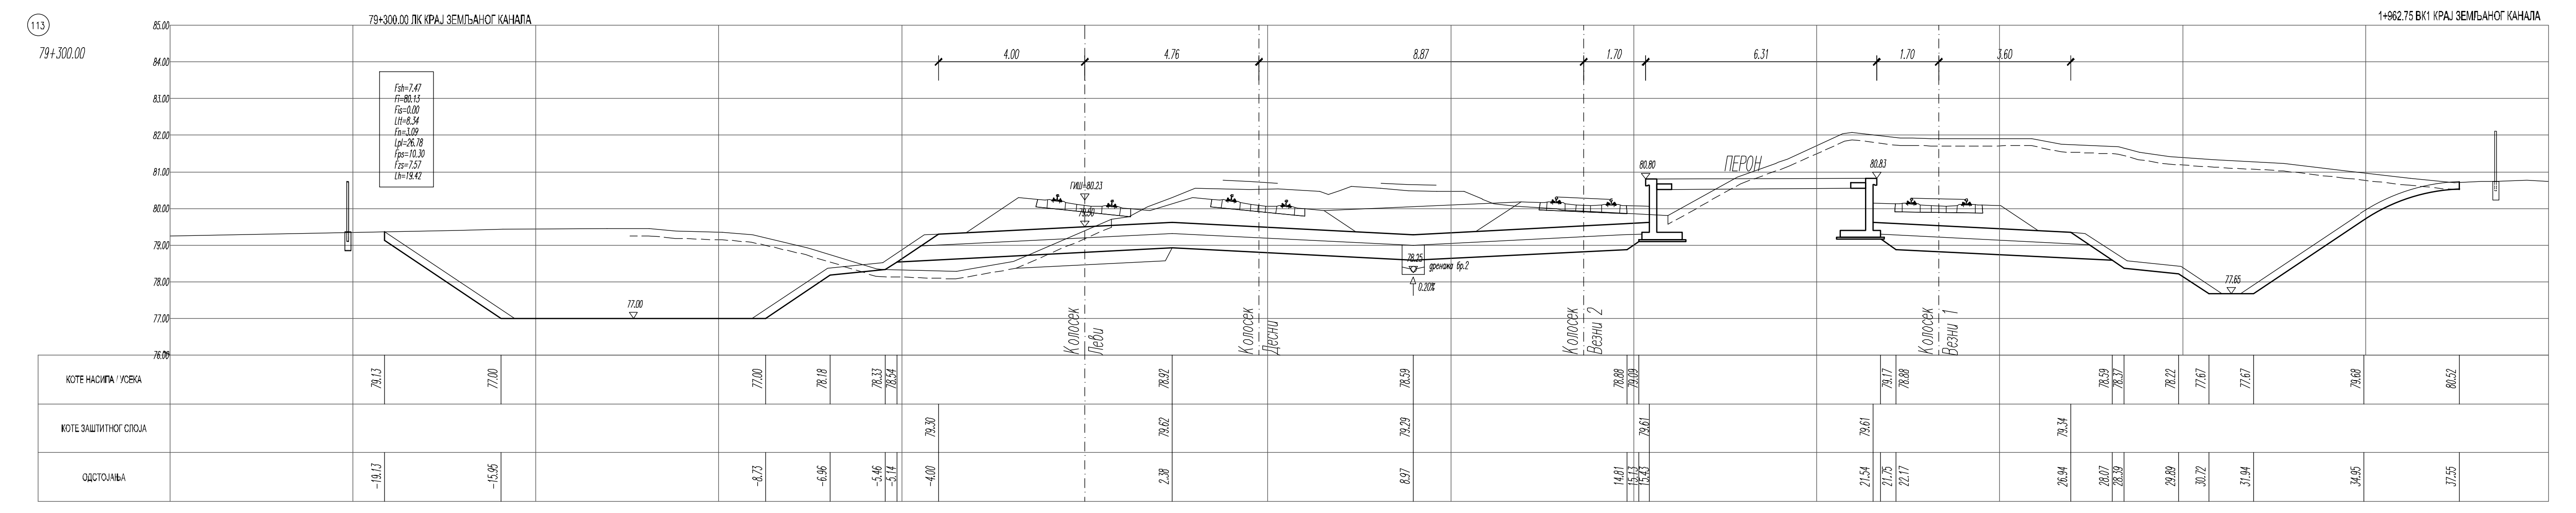

(113) 79+300.00

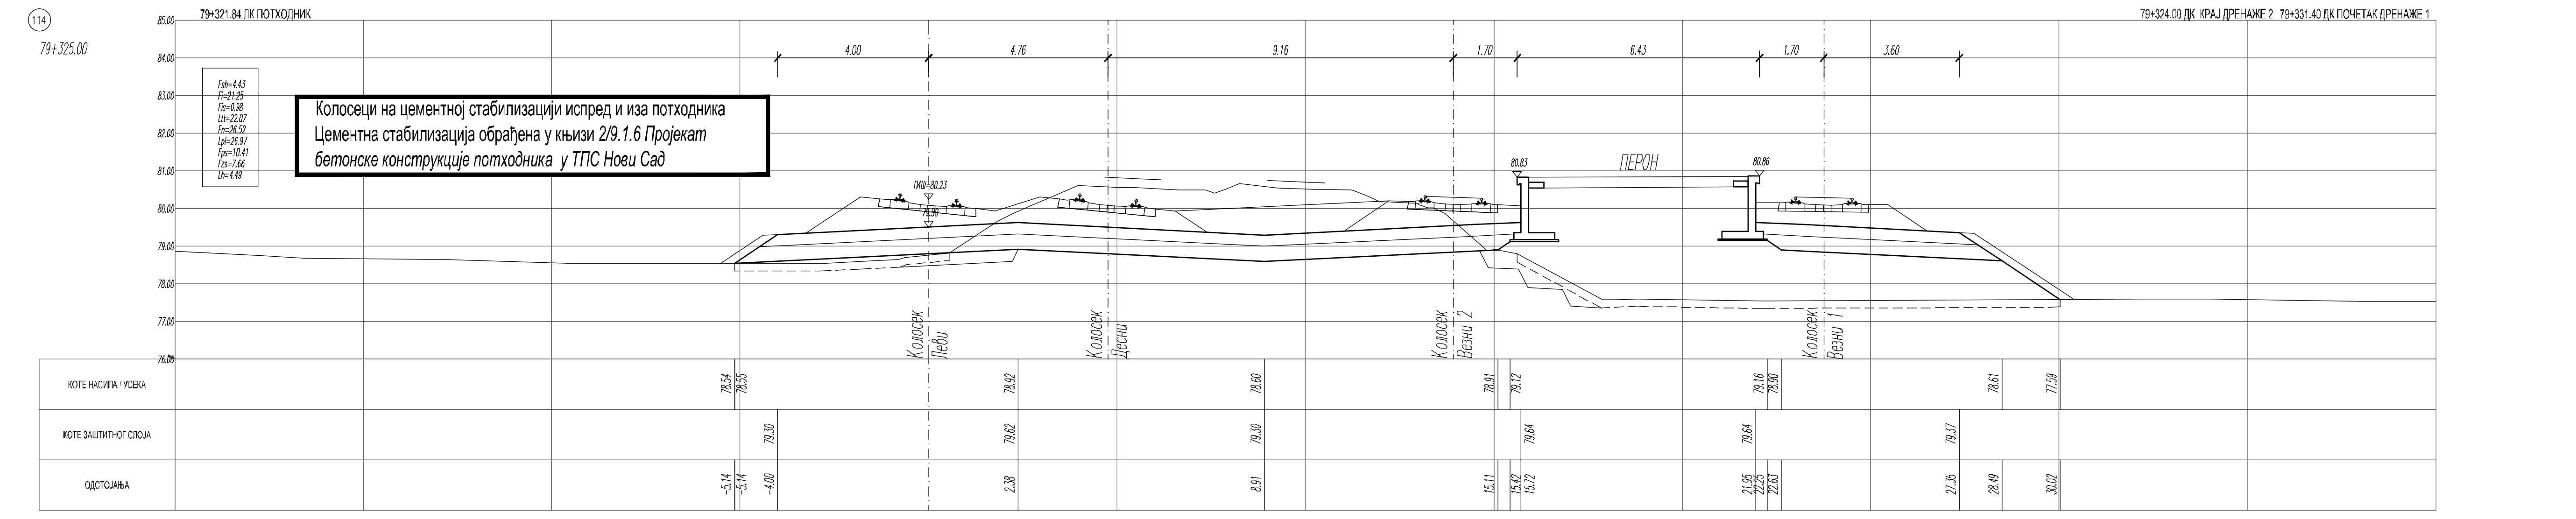

(114) 79+325.00

Колосеци на цементној стабилизацији испред и иза потходника
Цементна стабилизација обрађена у књизи 2/9.1.6 *Пројекат бетонске конструкције потходника у ТПС Нови Сад*

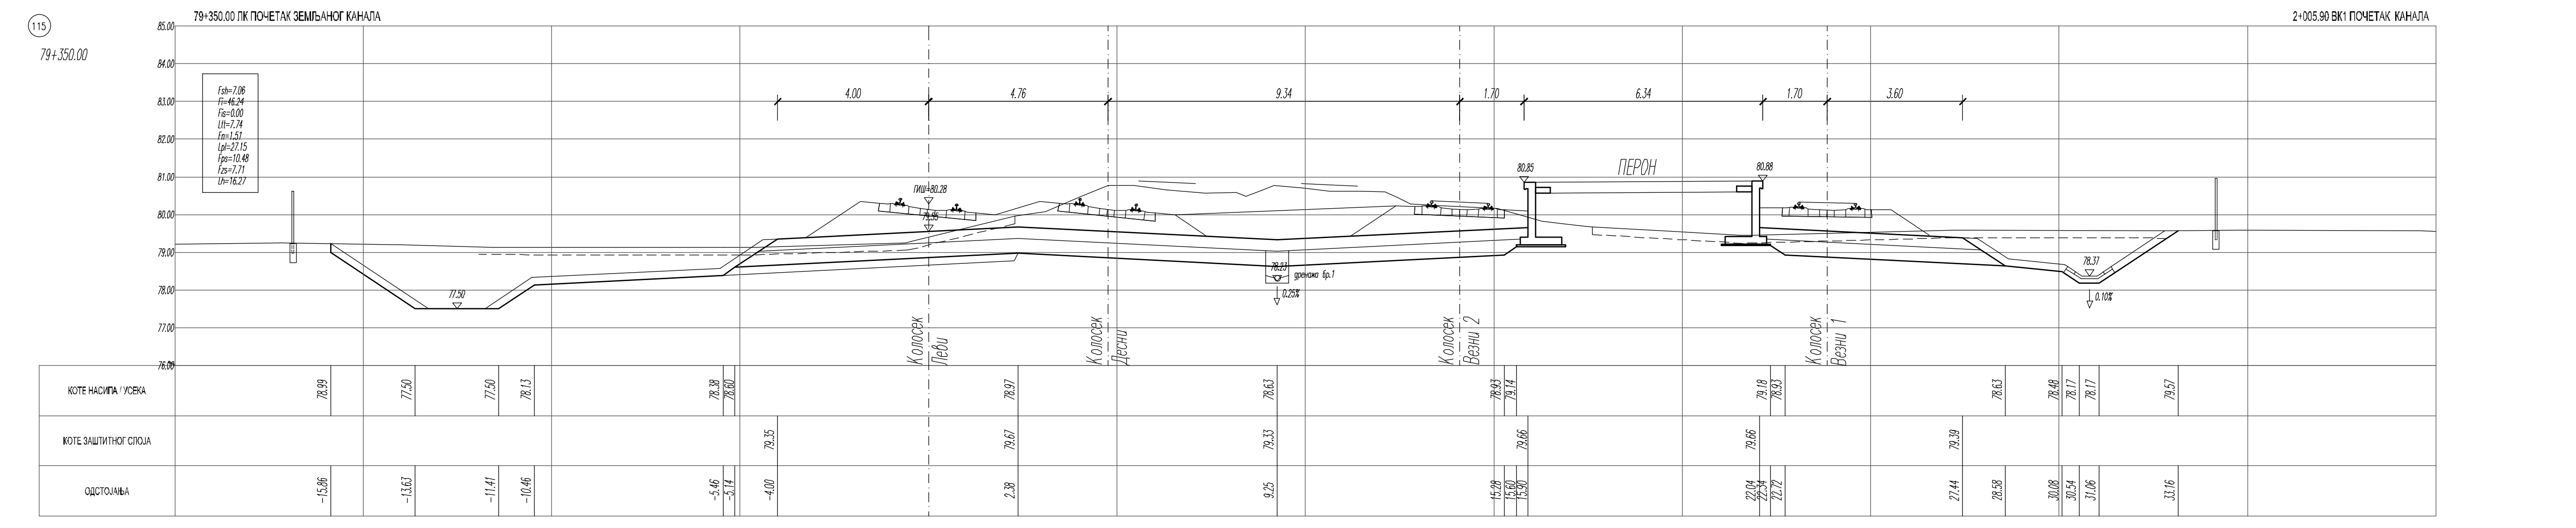

(115) 79+350.00

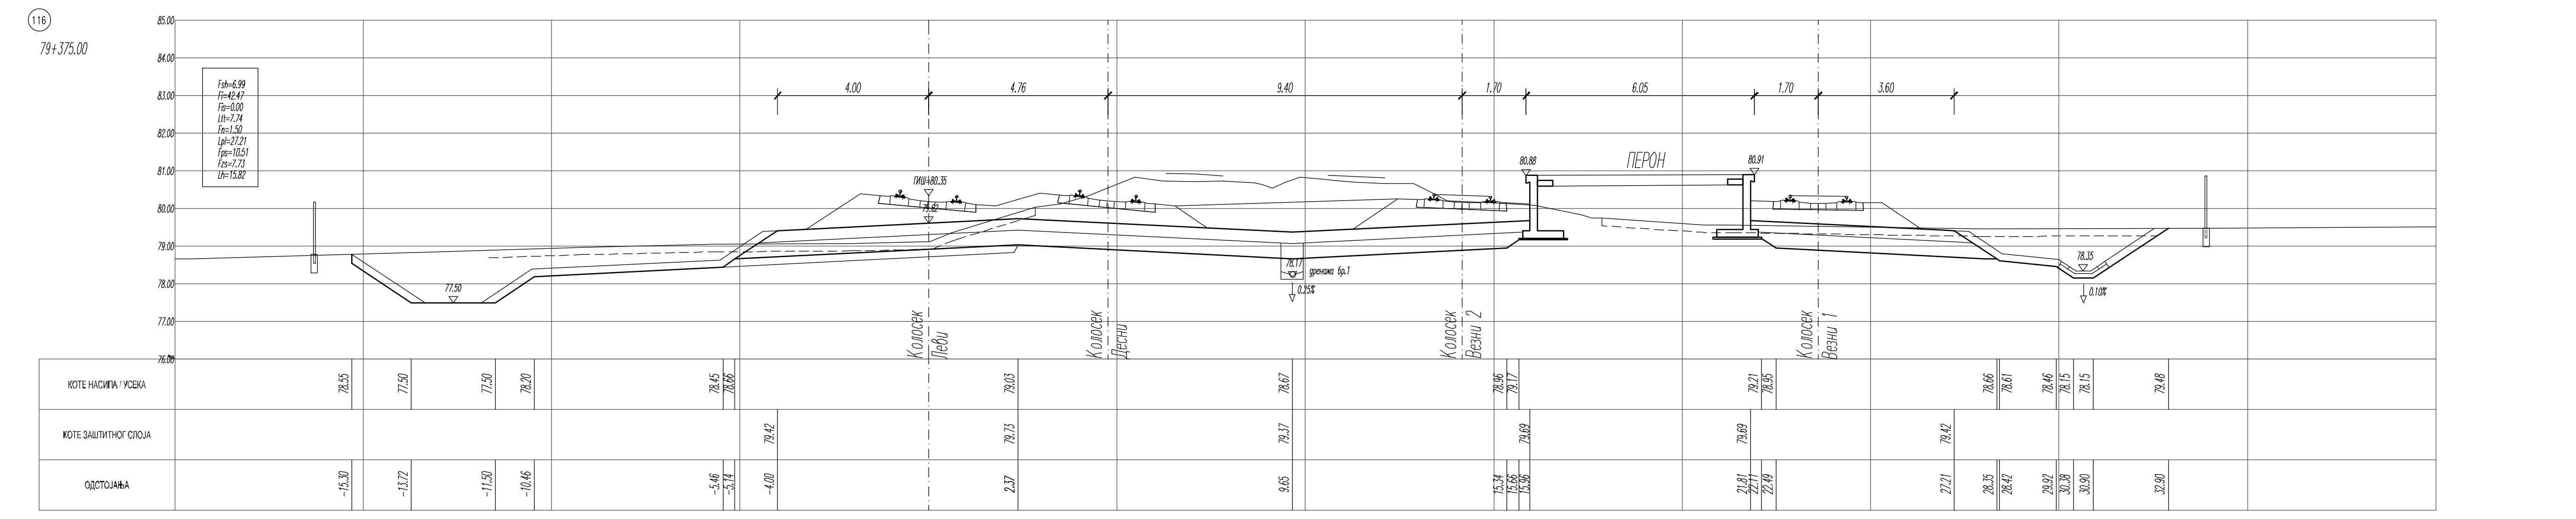

(116) 79+375.00

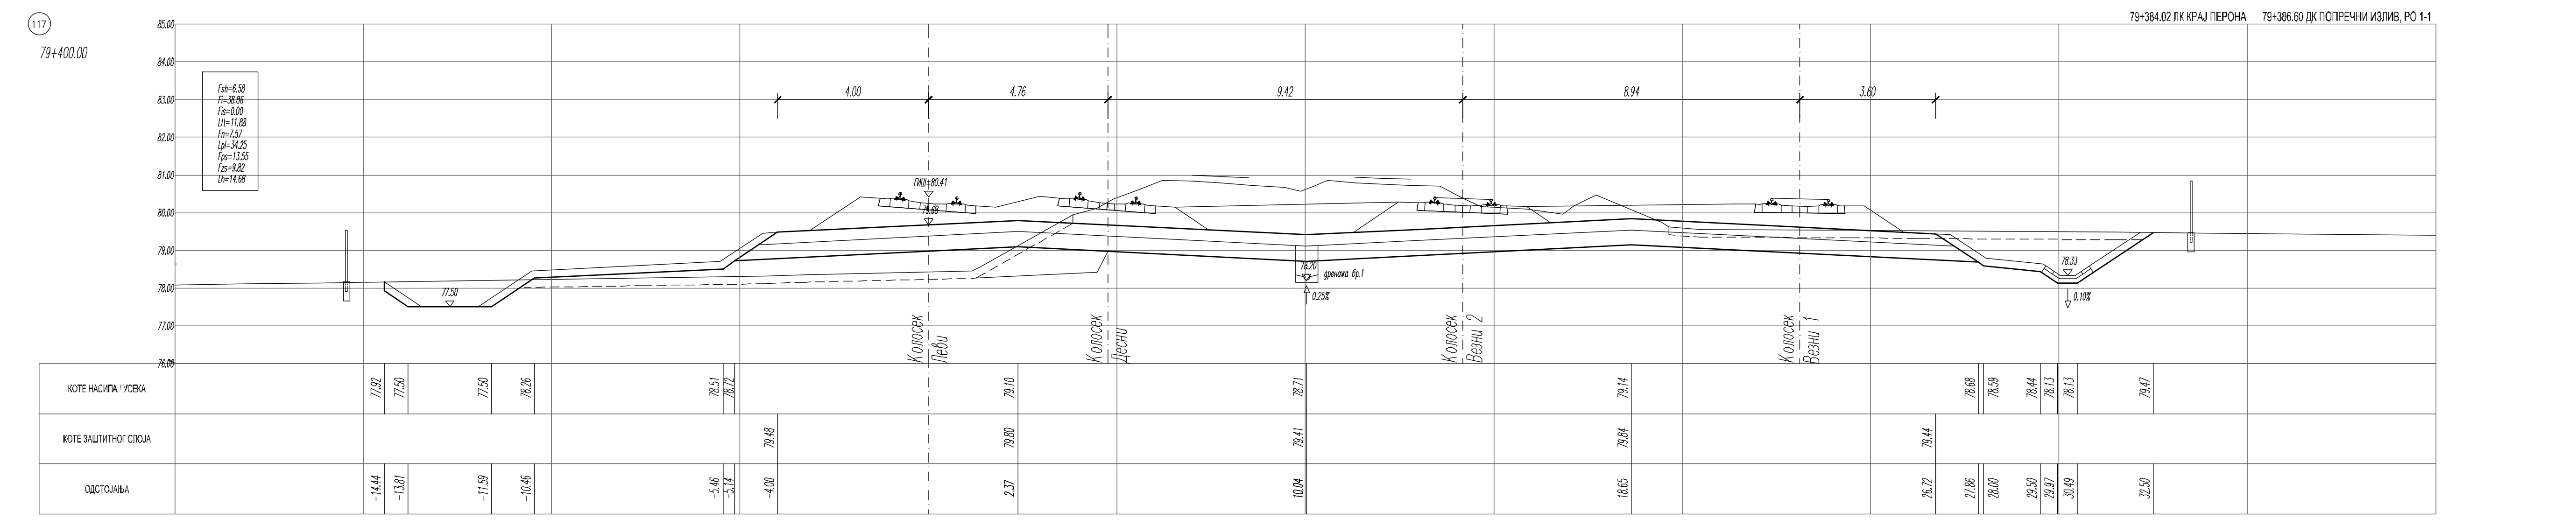

(117)

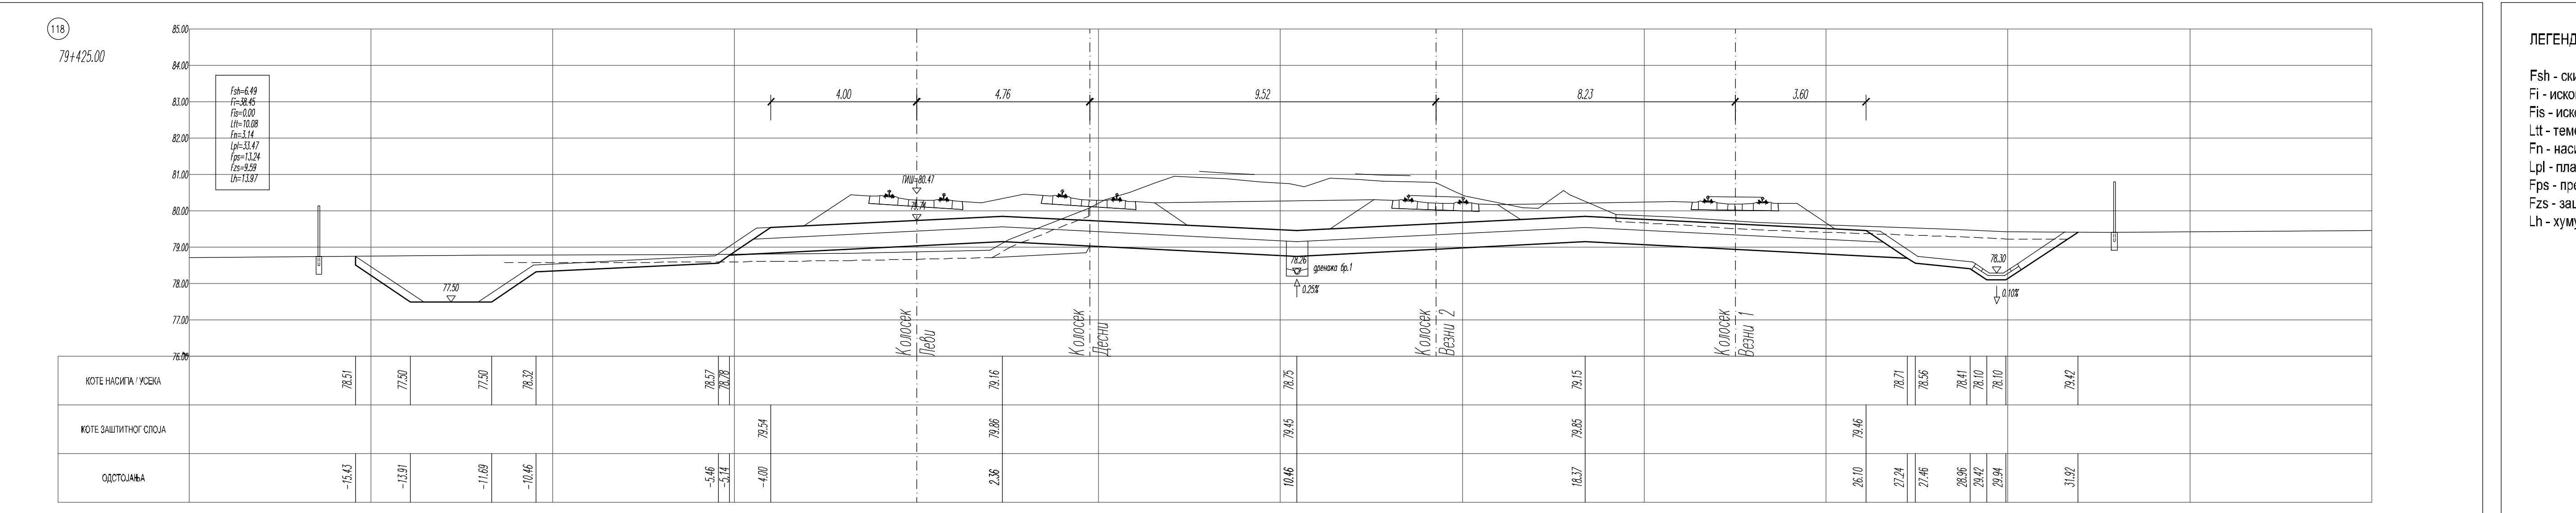

(118) 79+425.00

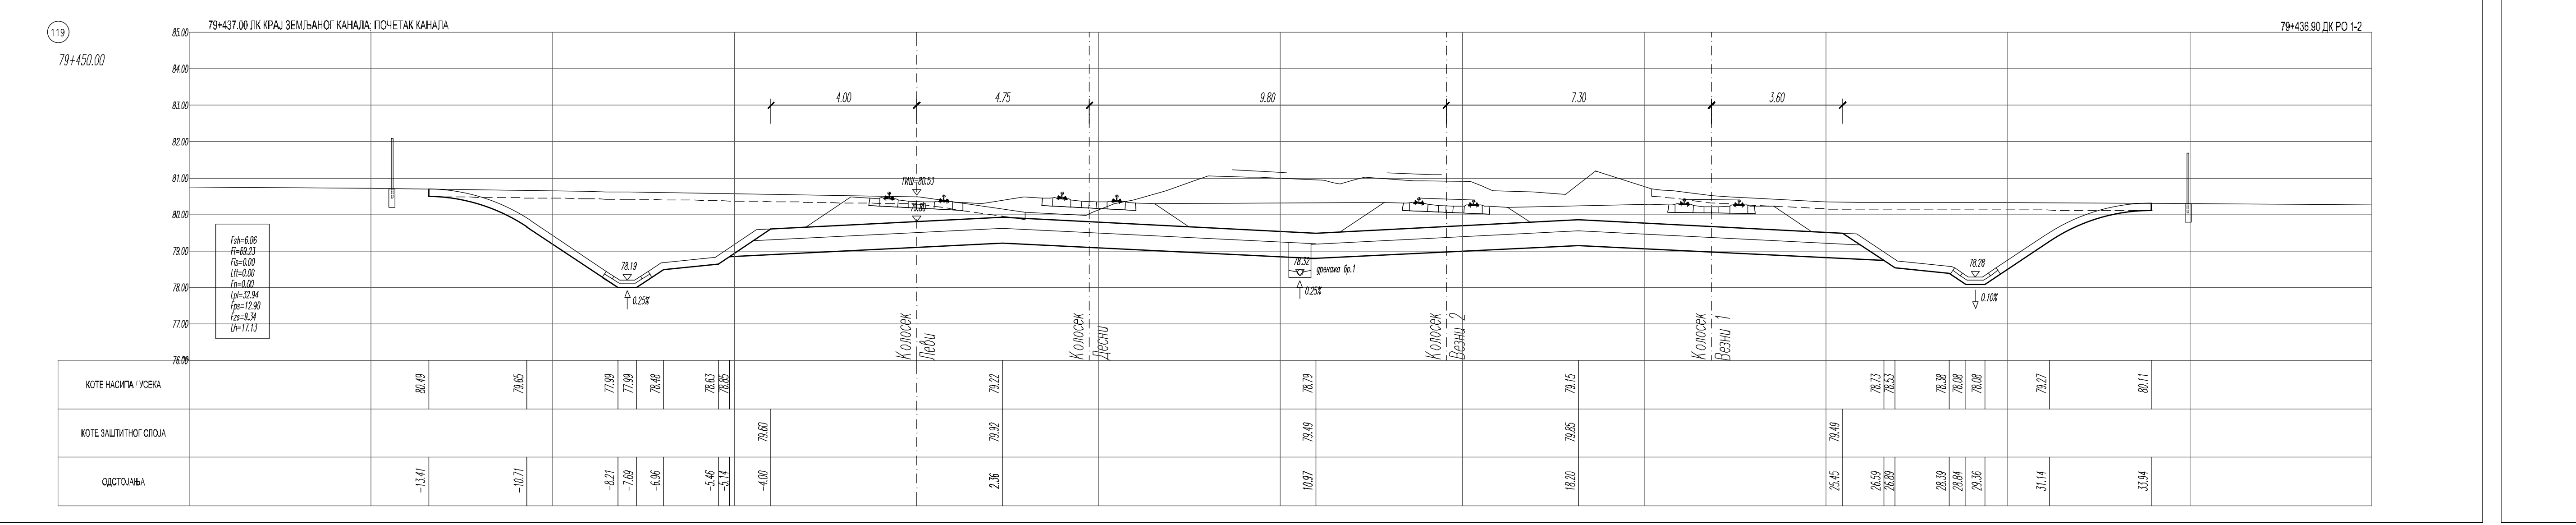

(119)

ЛЕГЕНДА:

Fsh - скидање хумуса
Fi - ископ
Fis - ископ степеница
Ltt - темељно тло
Fn - насип
Lpl - планум
Fps - прелазни слој
Fzs - заштитни слој
Lh - хумузирање

Број	Датум	Опис

Ревизиони блок:

САОБРАЋАЈНИ ИНСТИТУТ ЦИП, д.о.о.
Немањина 6; 11000 Београд; Србија
Тел: 011/3618-134; Факс: 011/3618-324; web site: www.sicip.co.rs

Организациона јединица:САОБРАЋАЈНИЦЕ

Одговорни пројектант:
Даница Панић, маст. инж. грађ.
лиценца број: 430И071 20

Сарадници:

Унутрашња контрола:
Милан Јелкић, дипл. грађ. инж.

Главни пројектант:
др Љиљана Милић Марковић, дипл. грађ. инж.

Руководилац организационе јединице:
мр Новица Стевановић, дипл. грађ. инж.

Инвеститор пројекта:
" ИНФРАСТРУКТУРА ЖЕЛЕЗНИЦЕ СРБИЈЕ " А.Д.
Немањина 6/IV, Београд

Наручилац пројекта:
Joint Venture of
China Railway International Corporation Ltd. (CRIC)
No.10 Fuxing Road,Haidian District,Beijing
P.R.China. 100844
China Communication Construction Company Ltd. (CCCC)
No.85 Deshengmenwai Street Xicheng District,Beijing
P.R.China. 100088

Објекат:
ПРУГА БЕОГРАД - СУБОТИЦА - ДРЖАВНА ГРАНИЦА (КЕЛЕБИЈА)
ДЕОНИЦА ПРУГЕ НОВИ САД - СУБОТИЦА - ДРЖАВНА ГРАНИЦА (КЕЛЕБИЈА)

Део пројекта:
ПРОЈЕКАТ ТРАСЕ ПРУГЕ И СТАНИЦА - ДОЊИ И ГОРЊИ СТРОЈ

2/2.1.2 ПРОЈЕКАТ ТРАСЕ ПРУГЕ И СТАНИЦА - ДОЊИ И ГОРЊИ СТРОЈ - ОТВОРЕНА ПРУГА НОВИ САД - РУМЕНКА

Цртеж:
ПОПРЕЧНИ ПРОФИЛИ км 79+225.00 - км 79+450.00

Размера: 1:100

Врста тех. док.:	датум:	Цртеж бр.
ПЗИ	08.2021.	2020-250-САО-2/2.1.2.7.3.11

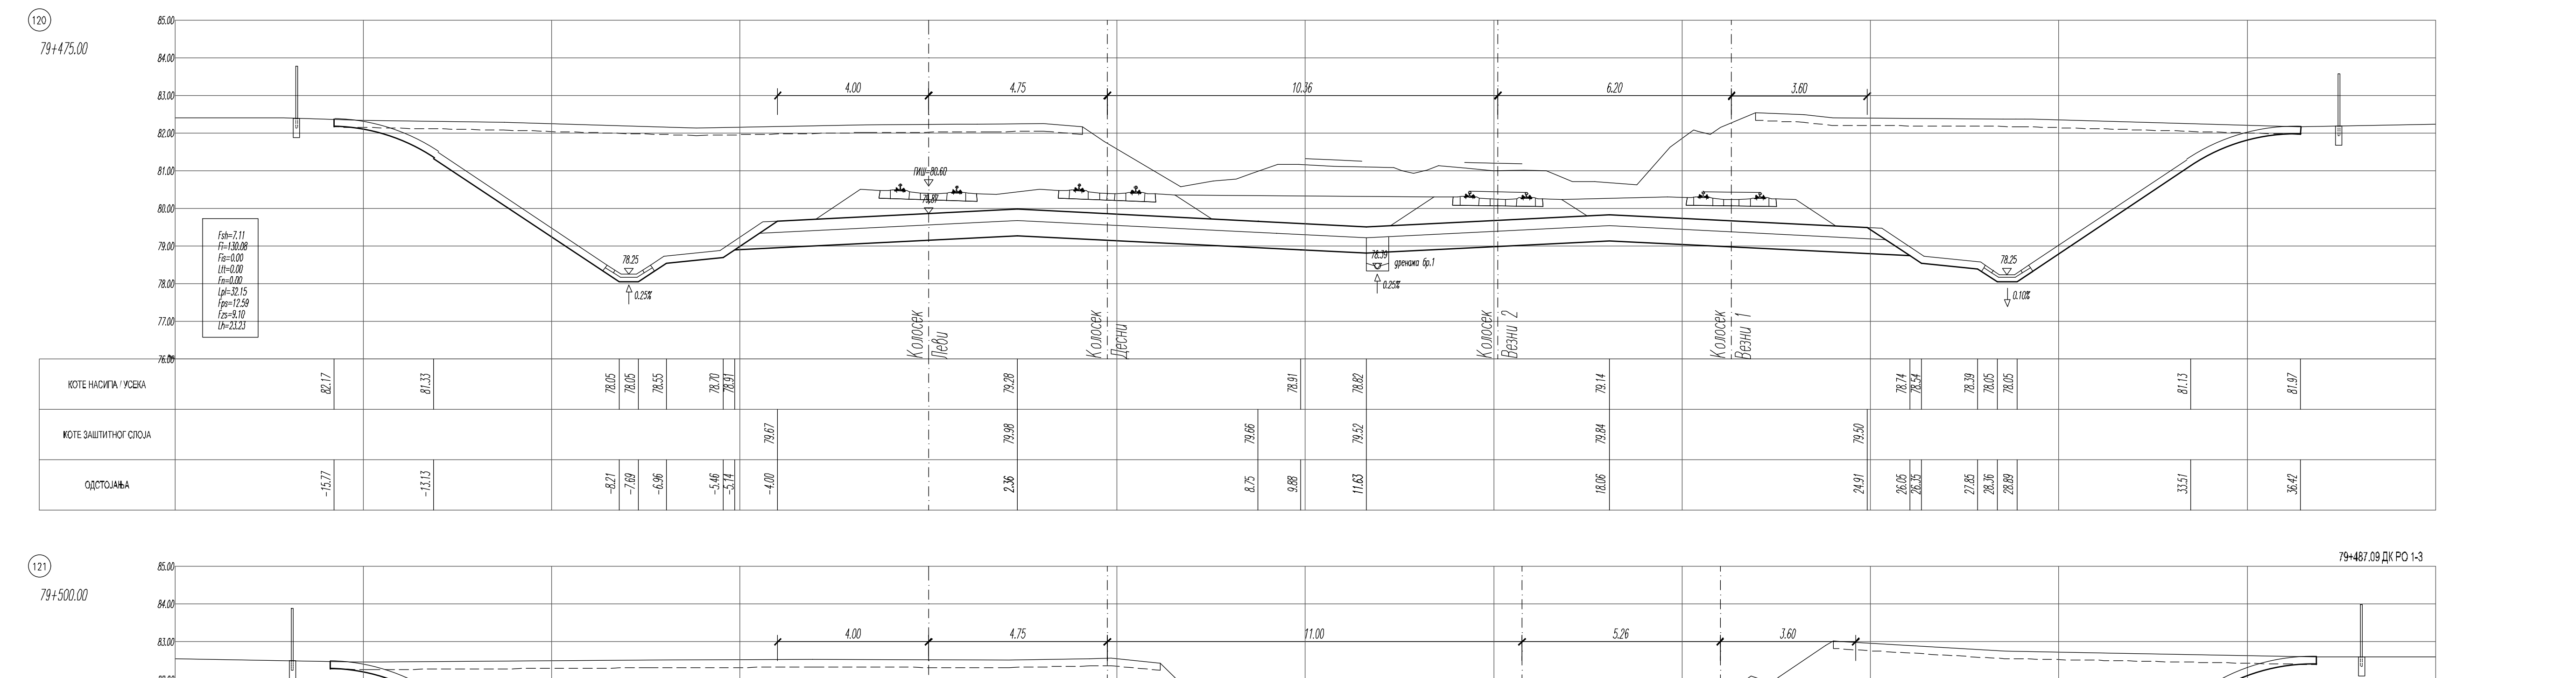
120
79+475.00
Fsh=7.11
Fi=130.08
Fis=0.00
Ltt=0.00
Fn=0.00
Lpl=32.15
Fps=12.59
Fzs=9.10
Lh=23.23
ГИШ=80.60
Колосек Леви
Колосек Десни
Колосек Везни 2
дренажа бр.1
0.25%
КОТЕ НАСИПА / УСЕКА
КОТЕ ЗАШТИТНОГ СЛОЈА
ОДСТОЈАЊА

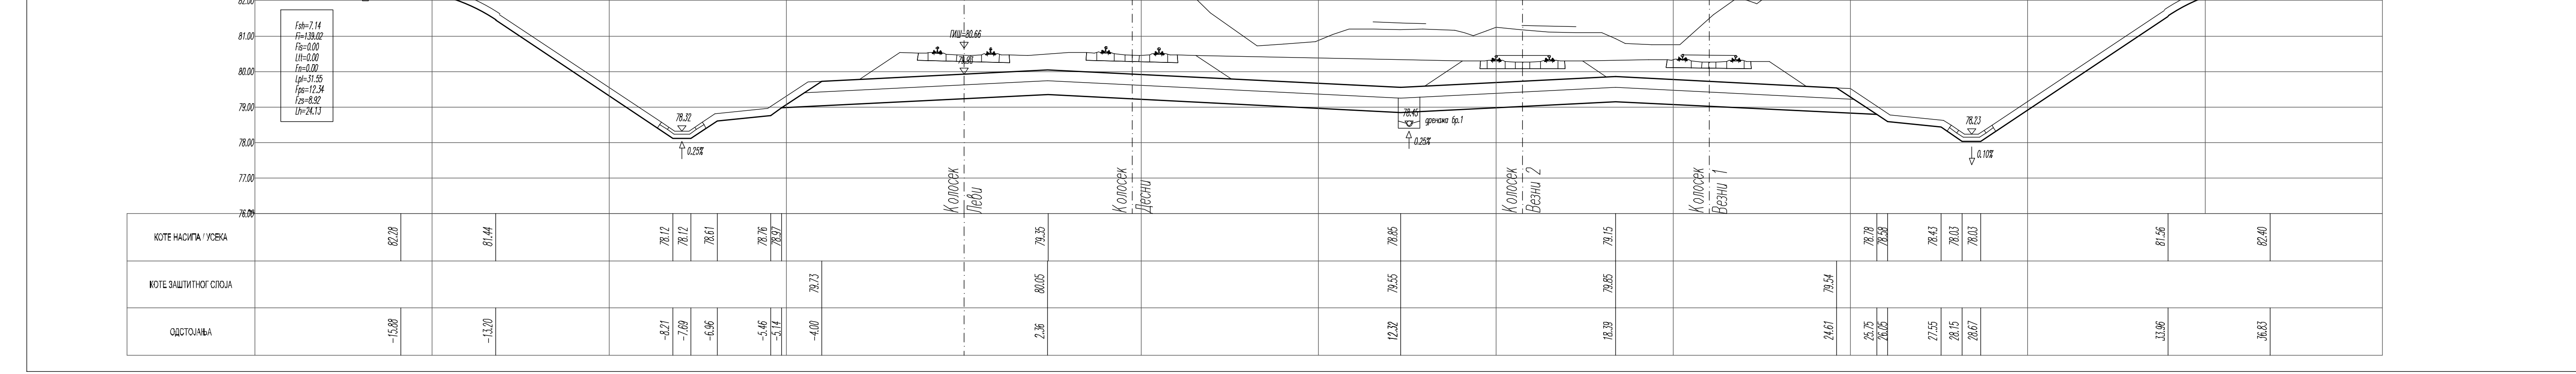
121
79+500.00
Fsh=7.14
Fi=139.02
Fis=0.00
Ltt=0.00
Fn=0.00
Lpl=31.55
Fps=12.34
Fzs=8.92
Lh=24.13
ГИШ=80.66
79+487.09 ДК РО 1-3
КОТЕ НАСИПА / УСЕКА
КОТЕ ЗАШТИТНОГ СЛОЈА
ОДСТОЈАЊА

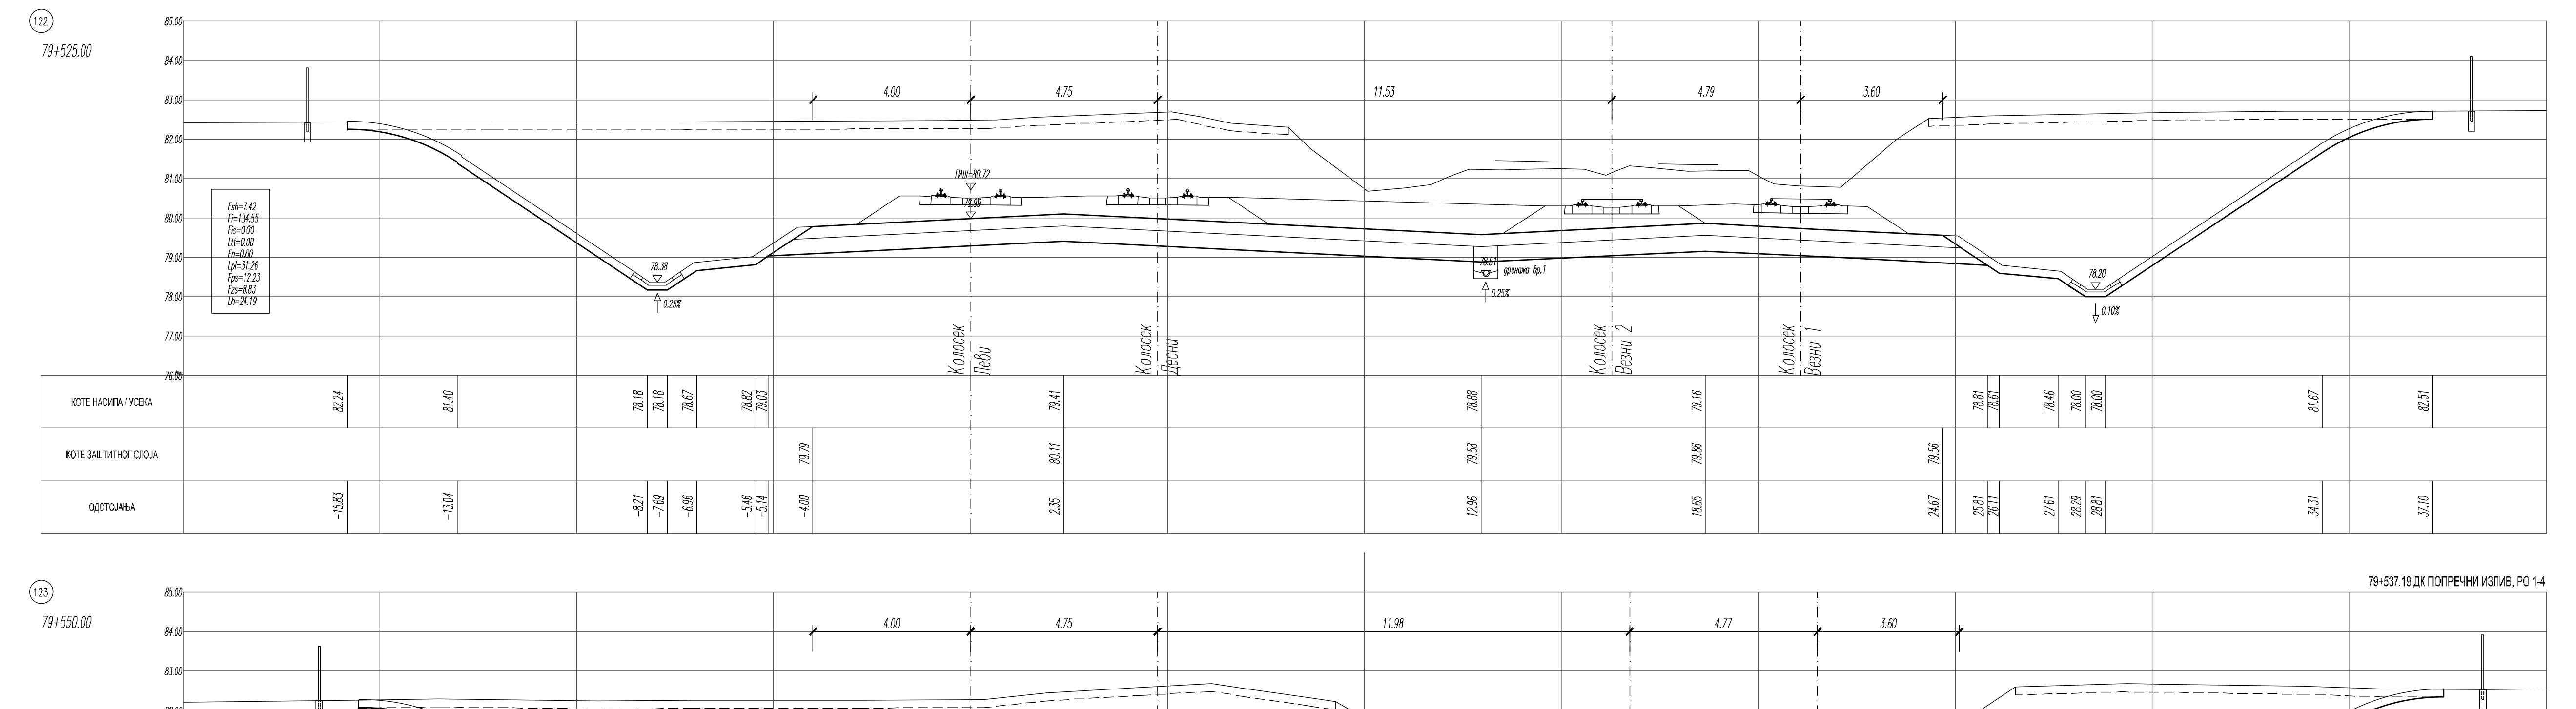
122
79+525.00
Fsh=7.42
Fi=134.55
Fis=0.00
Ltt=0.00
Fn=0.00
Lpl=31.26
Fps=12.23
Fzs=8.83
Lh=24.19
КОТЕ НАСИПА / УСЕКА
КОТЕ ЗАШТИТНОГ СЛОЈА
ОДСТОЈАЊА

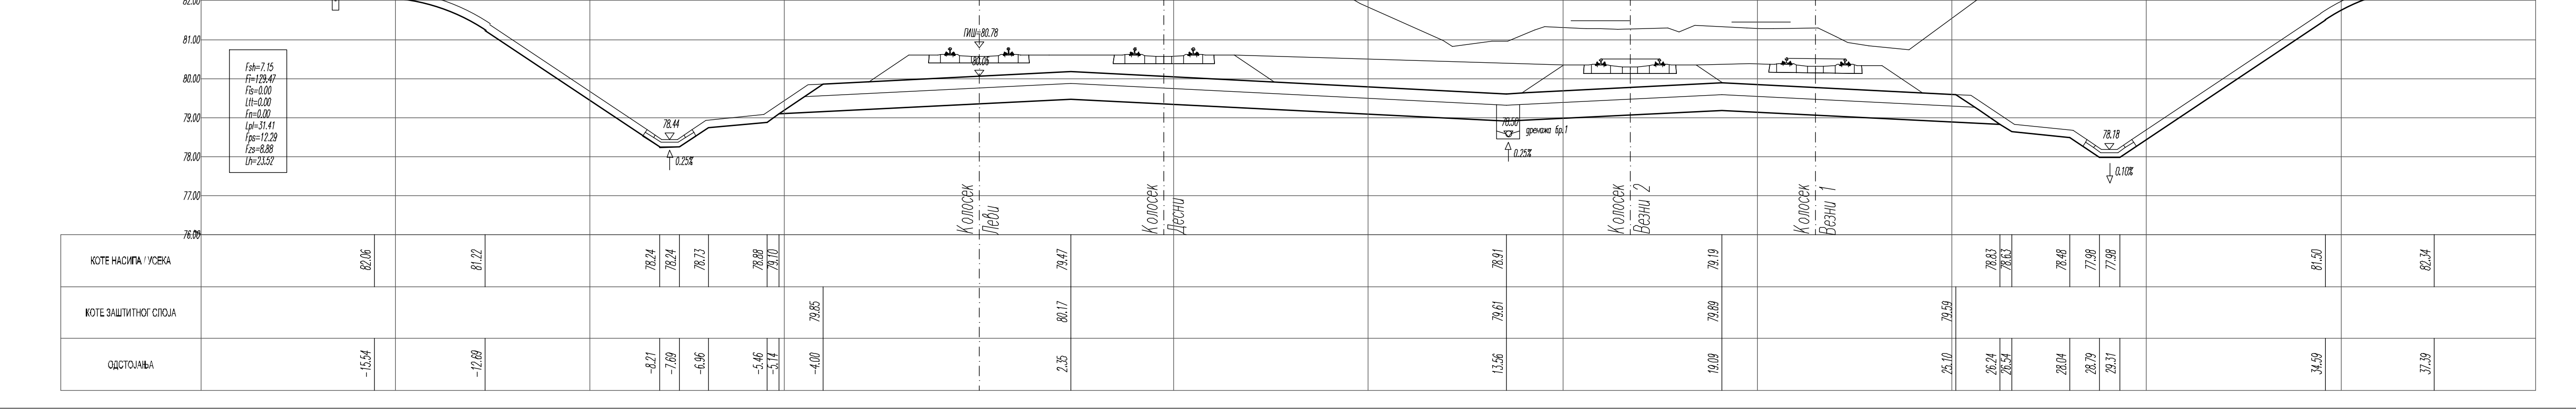
123
79+550.00
Fsh=7.15
Fi=129.47
Fis=0.00
Ltt=0.00
Fn=0.00
Lpl=31.41
Fps=12.29
Fzs=8.88
Lh=23.52
79+537.19 ДК ПОПРЕЧНИ ИЗЛИВ, РО 1-4
КОТЕ НАСИПА / УСЕКА
КОТЕ ЗАШТИТНОГ СЛОЈА
ОДСТОЈАЊА

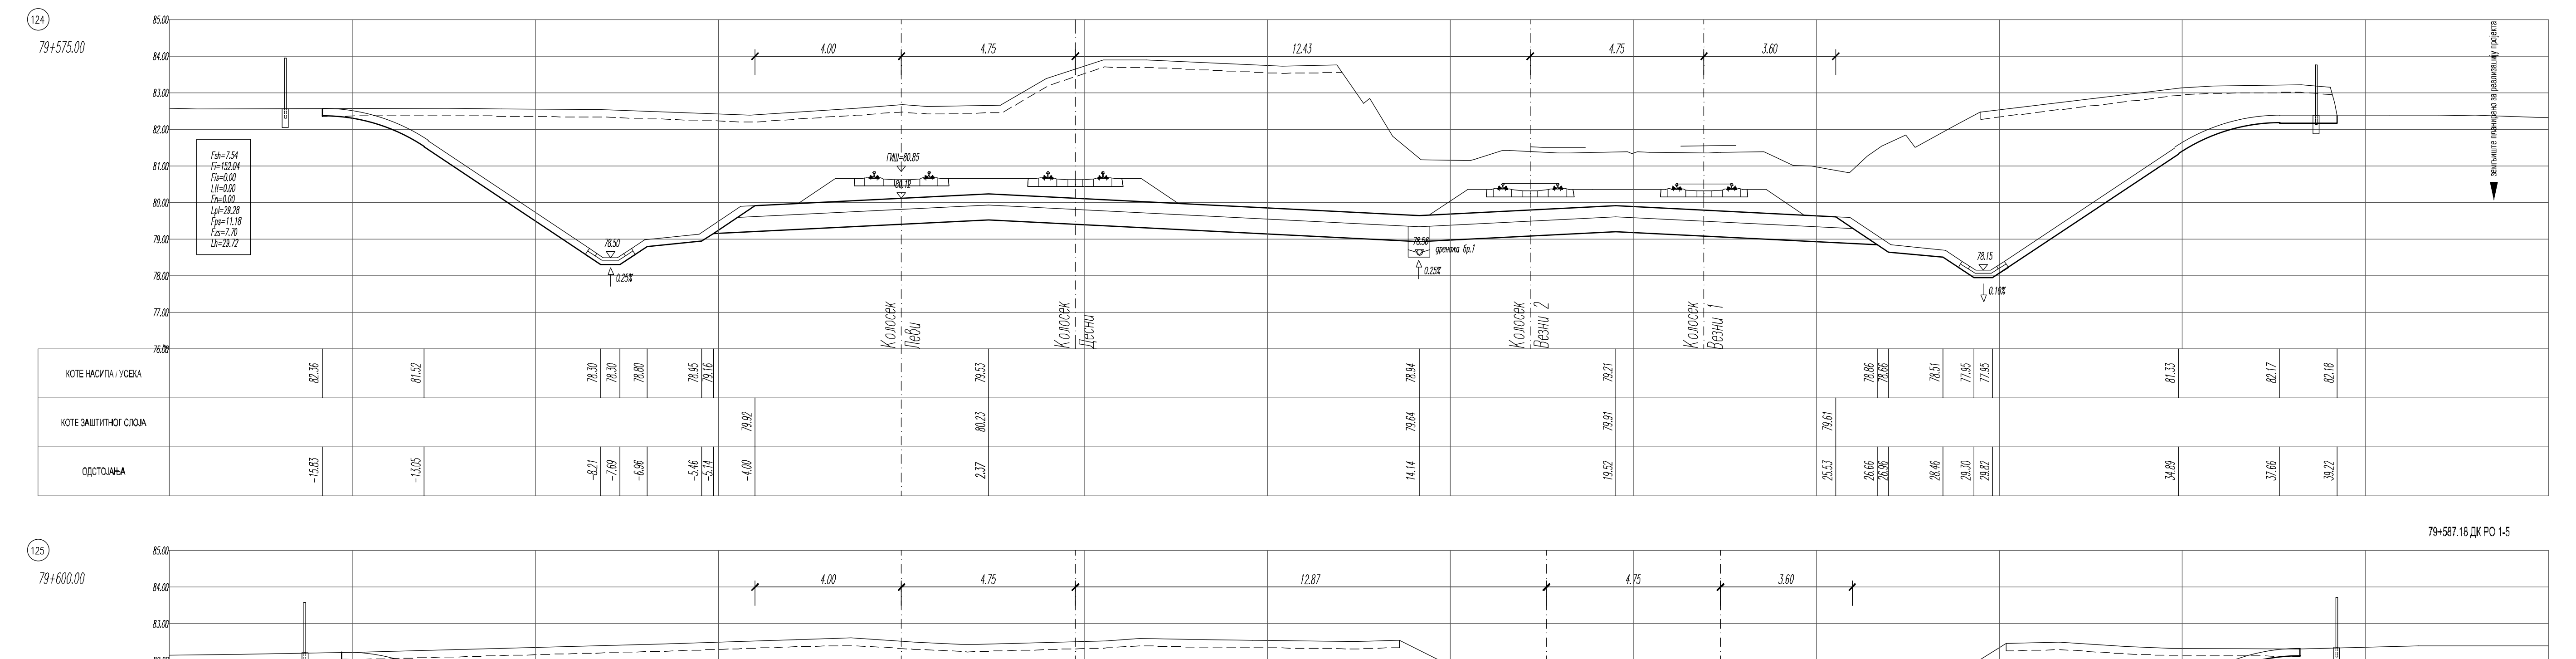
124
79+575.00
Fsh=7.54
Fi=152.04
Fis=0.00
Ltt=0.00
Fn=0.00
Lpl=29.28
Fps=11.18
Fzs=7.70
Lh=29.72
земљиште планирано за реализацију пројекта
КОТЕ НАСИПА / УСЕКА
КОТЕ ЗАШТИТНОГ СЛОЈА
ОДСТОЈАЊА

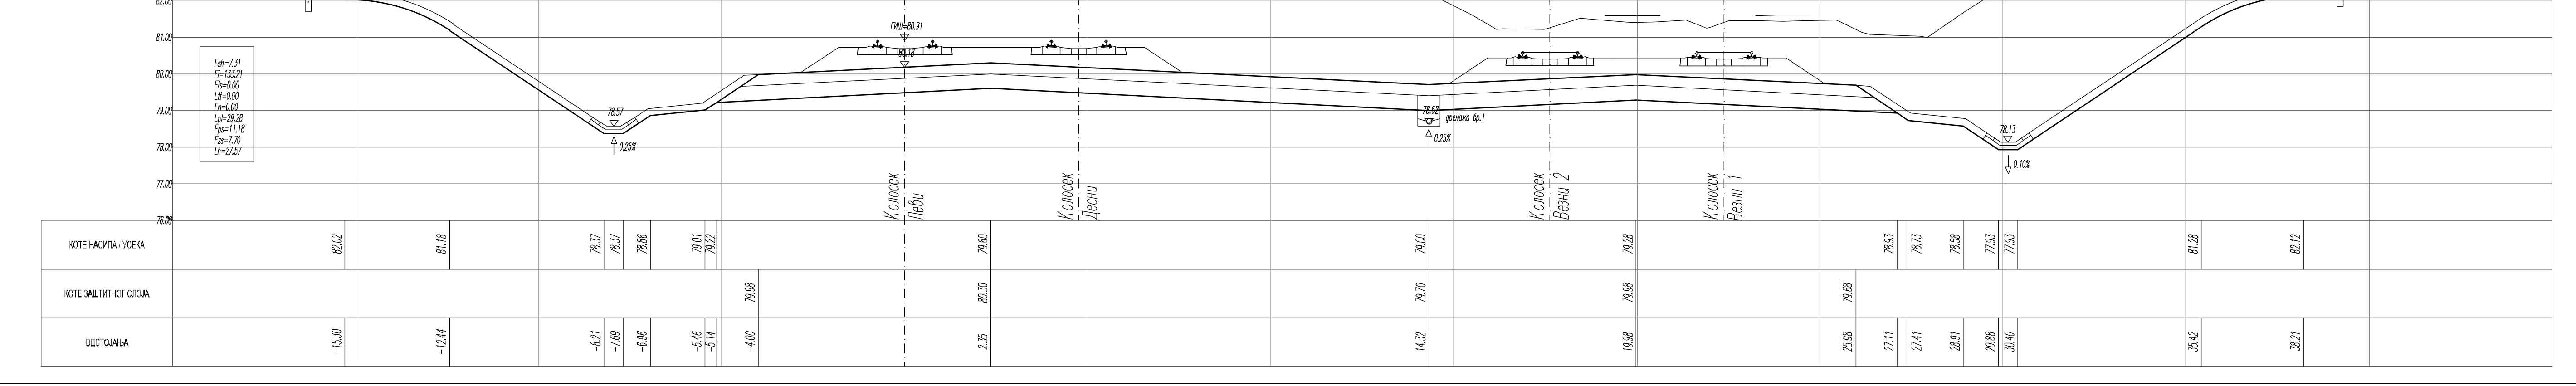
125
79+600.00
Fsh=7.31
Fi=133.21
Fis=0.00
Ltt=0.00
Fn=0.00
Lpl=29.28
Fps=11.18
Fzs=7.70
Lh=27.57
79+587.18 ДК РО 1-5
КОТЕ НАСИПА / УСЕКА
КОТЕ ЗАШТИТНОГ СЛОЈА
ОДСТОЈАЊА

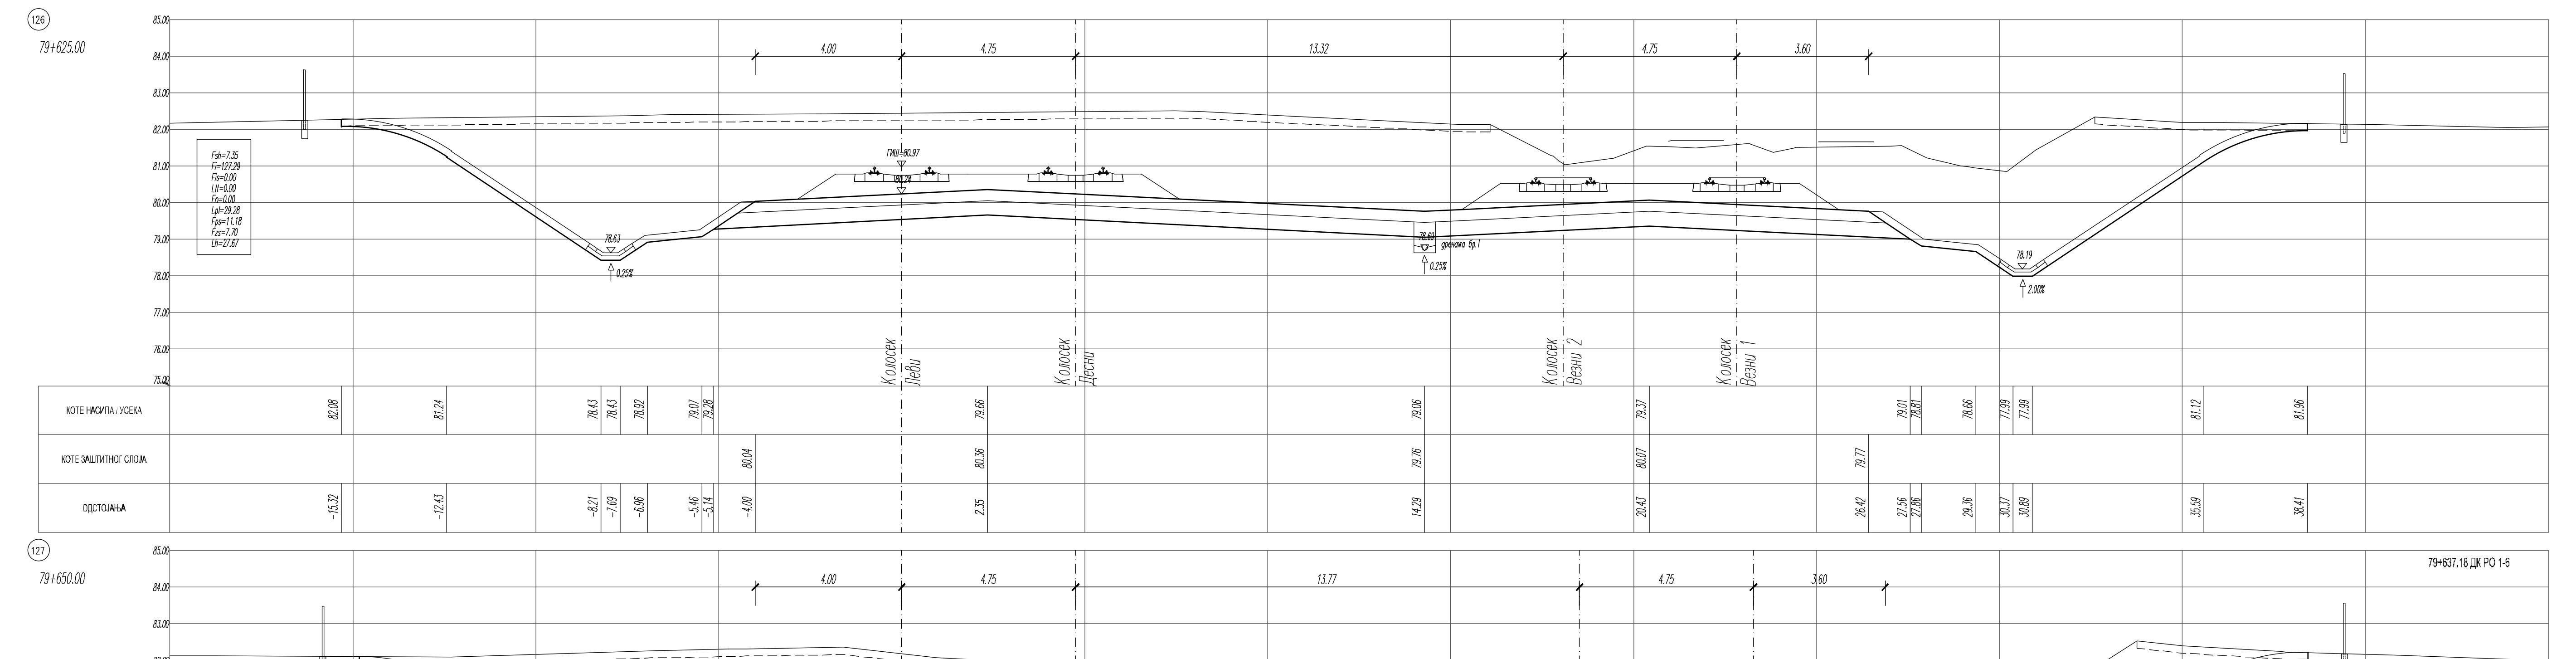
126
79+625.00
Fsh=7.35
Fi=127.29
Fis=0.00
Ltt=0.00
Fn=0.00
Lpl=29.28
Fps=11.18
Fzs=7.70
Lh=27.67
КОТЕ НАСИПА / УСЕКА
КОТЕ ЗАШТИТНОГ СЛОЈА
ОДСТОЈАЊА

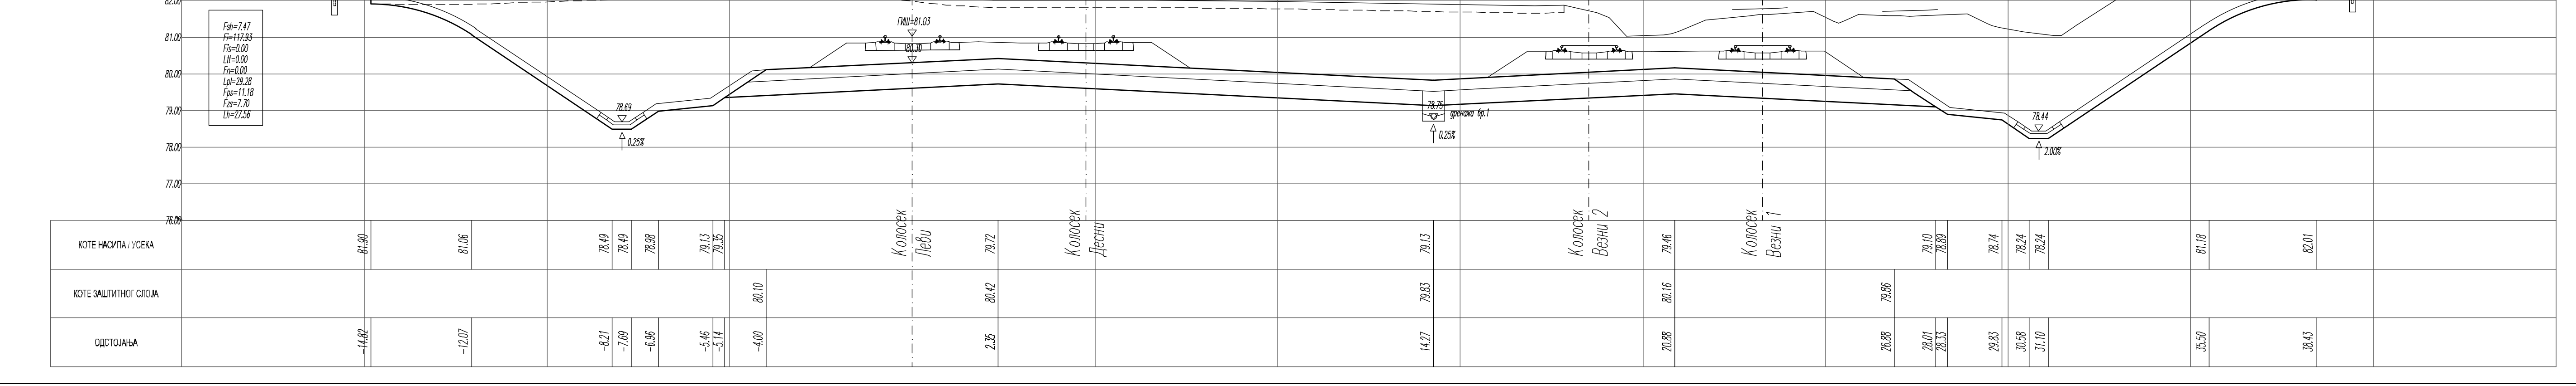
127
79+650.00
Fsh=7.47
Fi=117.93
Fis=0.00
Ltt=0.00
Fn=0.00
Lpl=29.28
Fps=11.18
Fzs=7.70
Lh=27.56
79+637.18 ДК РО 1-6
КОТЕ НАСИПА / УСЕКА
КОТЕ ЗАШТИТНОГ СЛОЈА
ОДСТОЈАЊА

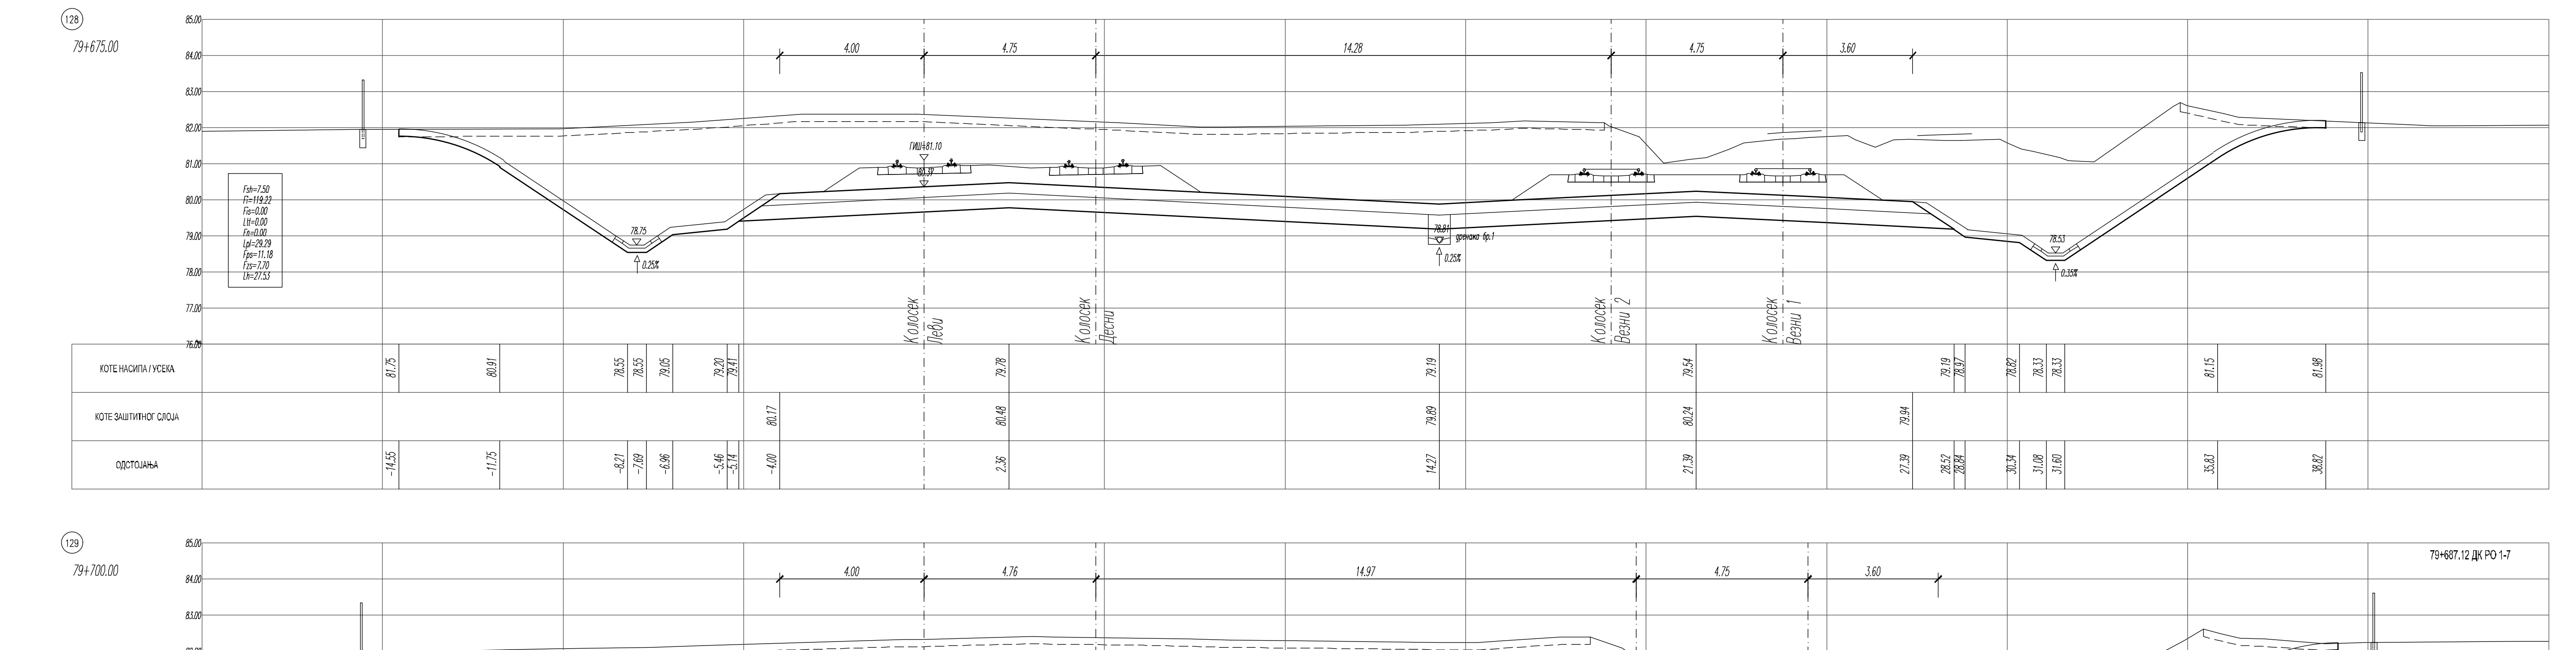
128
79+675.00
Fsh=7.50
Fi=119.22
Fis=0.00
Ltt=0.00
Fn=0.00
Lpl=29.29
Fps=11.18
Fzs=7.70
Lh=27.53
КОТЕ НАСИПА / УСЕКА
КОТЕ ЗАШТИТНОГ СЛОЈА
ОДСТОЈАЊА

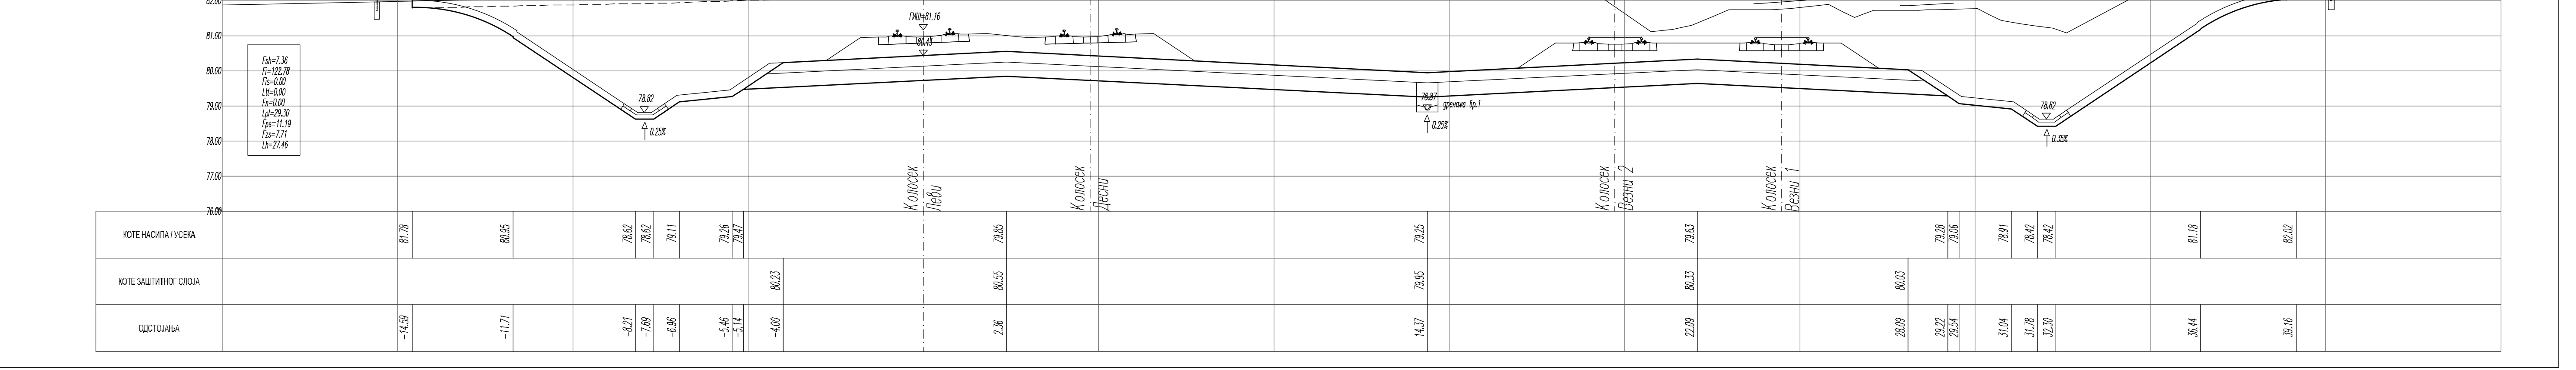
129
79+700.00
Fsh=7.36
Fi=122.78
Fis=0.00
Ltt=0.00
Fn=0.00
Lpl=29.30
Fps=11.19
Fzs=7.71
Lh=27.46
КОТЕ НАСИПА / УСЕКА
КОТЕ ЗАШТИТНОГ СЛОЈА
ОДСТОЈАЊА

ЛЕГЕНДА:

Fsh - скидање хумуса
Fi - ископ
Fis - ископ степеница
Ltt - темељно тло
Fn - насип
Lpl - планум
Fps - прелазни слој
Fzs - заштитни слој
Lh - хумузирање

Број	Датум	Опис
01		

Ревизиони блок:

САОБРАЋАЈНИ ИНСТИТУТ ЦИП, д.о.о.

Немањина 6; 11000 Београд; Србија
Тел: 011/3618-134; Факс: 011/3618-324; web site: www.sicip.co.rs

Организациона јединица: САОБРАЋАЈНИЦЕ

Одговорни пројектант:
Даница Панић, маст. инж. грађ.
лиценца број: 430И071 20

Сарадници:

Унутрашња контрола:
Милан Јелкић, дипл. грађ. инж.

Главни пројектант:
др Љиљана Милић Марковић, дипл. грађ. инж.

Руководилац организационе јединице:
мр Новица Стевановић, дипл. грађ. инж.

Инвеститор пројекта:
" ИНФРАСТРУКТУРА ЖЕЛЕЗНИЦЕ СРБИЈЕ " А.Д.
Немањина 6/IV, Београд

Наручилац пројекта:
Joint Venture of
China Railway International Corporation Ltd. (CRIC)
No.10 Fuxing Road, Haidian District, Beijing
P.R China. 100941
China Communication Construction Company Ltd. (CCCC)
No.85 Deshengmenwai Street Xicheng District, Beijing
P.R China. 100088

Објекат:
ПРУГА БЕОГРАД - СУБОТИЦА - ДРЖАВНА ГРАНИЦА (КЕЛЕБИЈА)
ДЕОНИЦА ПРУГЕ НОВИ САД - СУБОТИЦА - ДРЖАВНА ГРАНИЦА (КЕЛЕБИЈА)

Део пројекта:
ПРОЈЕКАТ ТРАСЕ ПРУГЕ И СТАНИЦА - ДОЊИ И ГОРЊИ СТРОЈ

2/2.1.2 ПРОЈЕКАТ ТРАСЕ ПРУГЕ И СТАНИЦА - ДОЊИ И ГОРЊИ СТРОЈ - ОТВОРЕНА ПРУГА НОВИ САД - РУМЕНКА

Цртеж:
ПОПРЕЧНИ ПРОФИЛИ км 79+475.00 - км 79+700.00

Размера: 1:100

Врста тех. док.: ПЗИ
датум: 08.2021.
Цртеж бр.: 2020-250-САО-2/2.1.2.7.3.12

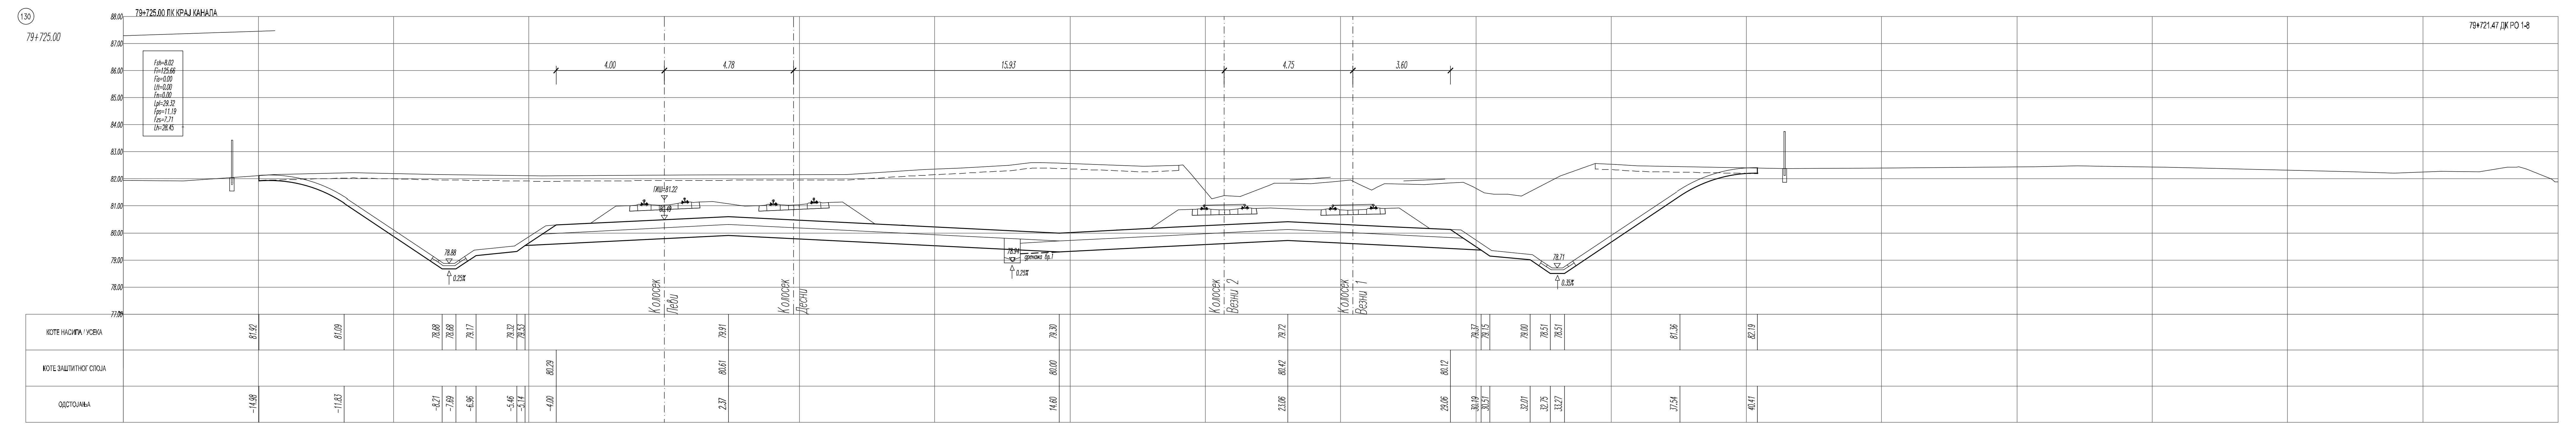
130
79+725.00
79+725.00 ЛК КРАЈ КАНАЛА
79+721.47 ДК РО 1-8
Fsh=8.02
Fi=125.66
Fis=0.00
Ltt=0.00
Fn=0.00
Lpl=29.32
Fps=11.19
Fzs=7.71
Lh=28.45

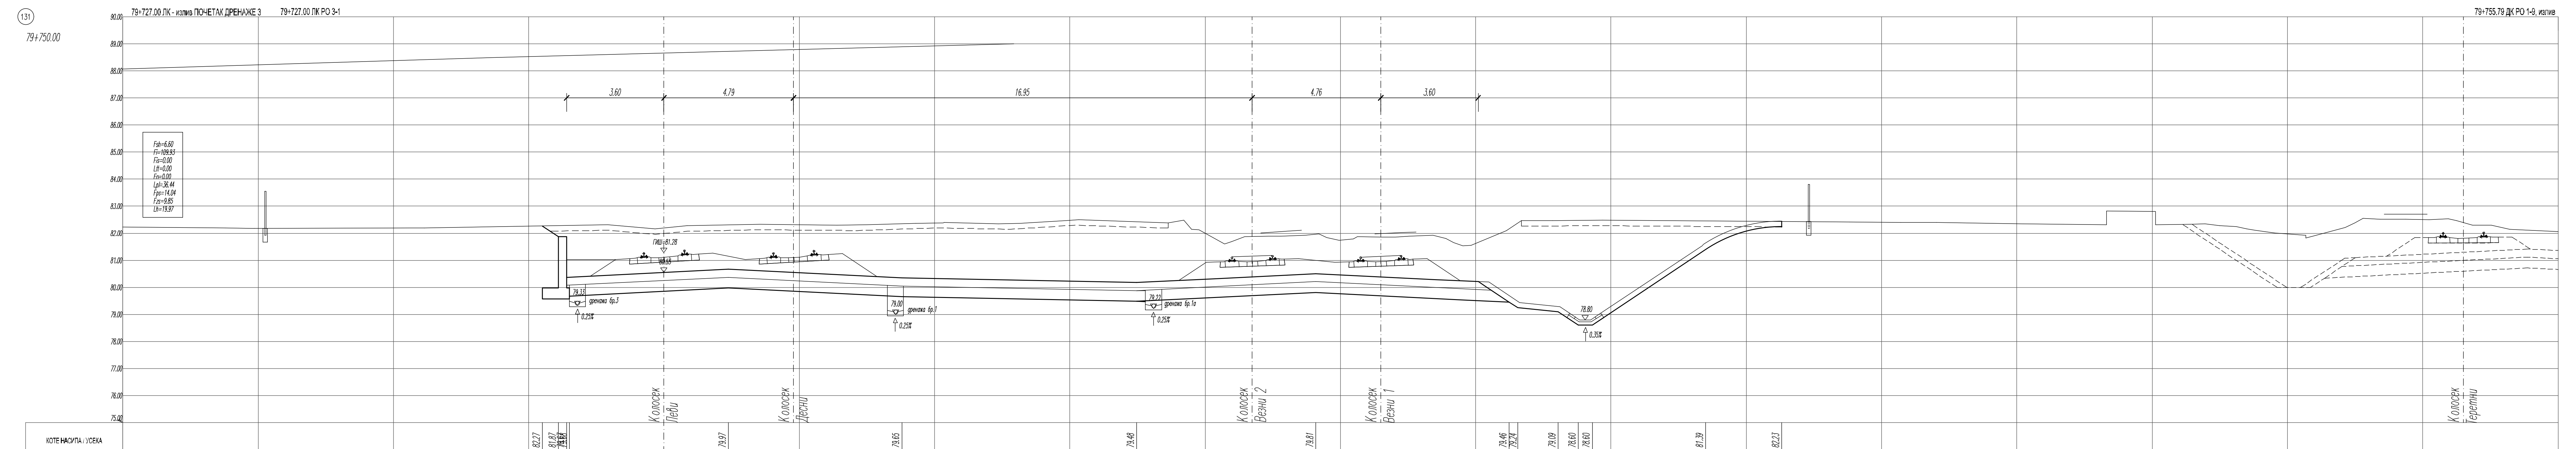
131
79+750.00
79+727.00 ЛК - излив ПОЧЕТАК ДРЕНАЖЕ 3
79+727.00 ЛК РО 3-1
79+755.79 ДК РО 1-9, излив
3.60
Fsh=6.60
Fi=109.93
Fis=0.00
Ltt=0.00
Fn=0.00
Lpl=36.44
Fps=14.04
Fzs=9.85
Lh=19.97

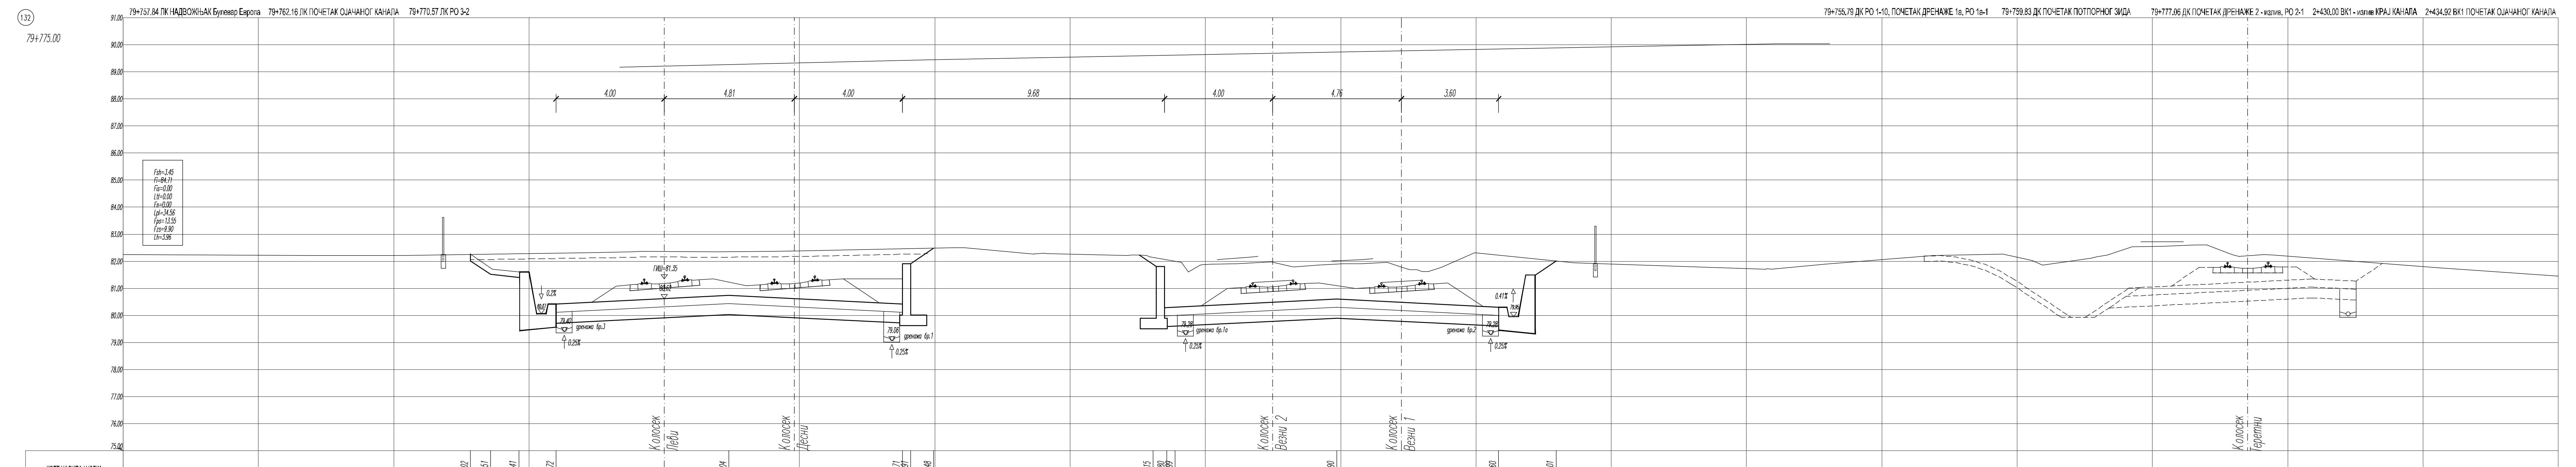
132
79+775.00
79+757.84 ЛК НАДВОЖЊАК Булевар Европа
79+762.16 ЛК ПОЧЕТАК ОЈАЧАНОГ КАНАЛА
79+770.57 ЛК РО 3-2
79+755.79 ДК РО 1-10, ПОЧЕТАК ДРЕНАЖЕ 1а, РО 1а-1
79+759.83 ДК ПОЧЕТАК ПОТПОРНОГ ЗИДА
79+777.06 ДК ПОЧЕТАК ДРЕНАЖЕ 2 - излив, РО 2-1
2+430.00 ВК1 - излив КРАЈ КАНАЛА
2+434.92 ВК1 ПОЧЕТАК ОЈАЧАНОГ КАНАЛА
4.00
Fsh=3.45
Fi=84.71
Fis=0.00
Ltt=0.00
Fn=0.00
Lpl=34.56
Fps=13.55
Fzs=9.90
Lh=3.96

ЛЕГЕНДА:

Fsh - скидање хумуса
Fi - ископ
Fis - ископ степеница
Ltt - темељно тло
Fn - насип
Lpl - планум
Fps - прелазни слој
Fzs - заштитни слој
Lh - хумузирање

Број	Датум	Опис
03		
02		
01		

Ревизиони блок:

САОБРАЋАЈНИ ИНСТИТУТ ЦИП, д.о.о.

Немањина 6; 11000 Београд; Србија
Тел: 011/3618-134; Факс: 011/3618-324; web site: www.sicip.co.rs

Организациона јединица:САОБРАЋАЈНИЦЕ

Одговорни пројектант:
Даница Панић, маст. инж. грађ.
лиценца број: 430И071 20

Сарадници:

Унутрашња контрола:
Милан Јелкић, дипл. грађ. инж.

Главни пројектант:
др Љиљана Милић Марковић, дипл. грађ. инж.

Руководилац организационе јединице:
мр Новица Стевановић, дипл. грађ. инж.

Инвеститор пројекта:
" ИНФРАСТРУКТУРА ЖЕЛЕЗНИЦЕ СРБИЈЕ " А.Д.
Немањина 6/IV, Београд

Наручилац пројекта:
Joint Venture of
China Railway International Corporation Ltd. (CRIC)
No.10 Fuxing Road,Haidian District,Beijing
P.R China, 100511
China Communication Construction Company Ltd. (CCCC)
No.85 Deshengmenwai Street Xicheng District,Beijing
P.R China, 100088

Објекат:
ПРУГА БЕОГРАД - СУБОТИЦА - ДРЖАВНА ГРАНИЦА (КЕЛЕБИЈА)
ДЕОНИЦА ПРУГЕ НОВИ САД - СУБОТИЦА - ДРЖАВНА ГРАНИЦА (КЕЛЕБИЈА)

Део пројекта:
ПРОЈЕКАТ ТРАСЕ ПРУГЕ И СТАНИЦА - ДОЊИ И ГОРЊИ СТРОЈ

2/2.1.2 ПРОЈЕКАТ ТРАСЕ ПРУГЕ И СТАНИЦА - ДОЊИ И ГОРЊИ СТРОЈ - ОТВОРЕНА ПРУГА НОВИ САД - РУМЕНКА

Цртеж:
ПОПРЕЧНИ ПРОФИЛИ км 79+725.00 - км 79+775.00

Размера: 1:100

Врста тех. док.:	датум:	Цртеж бр.
ПЗИ	**08.2021.**	2020-250-САО-2/2.1.2.7.3.13

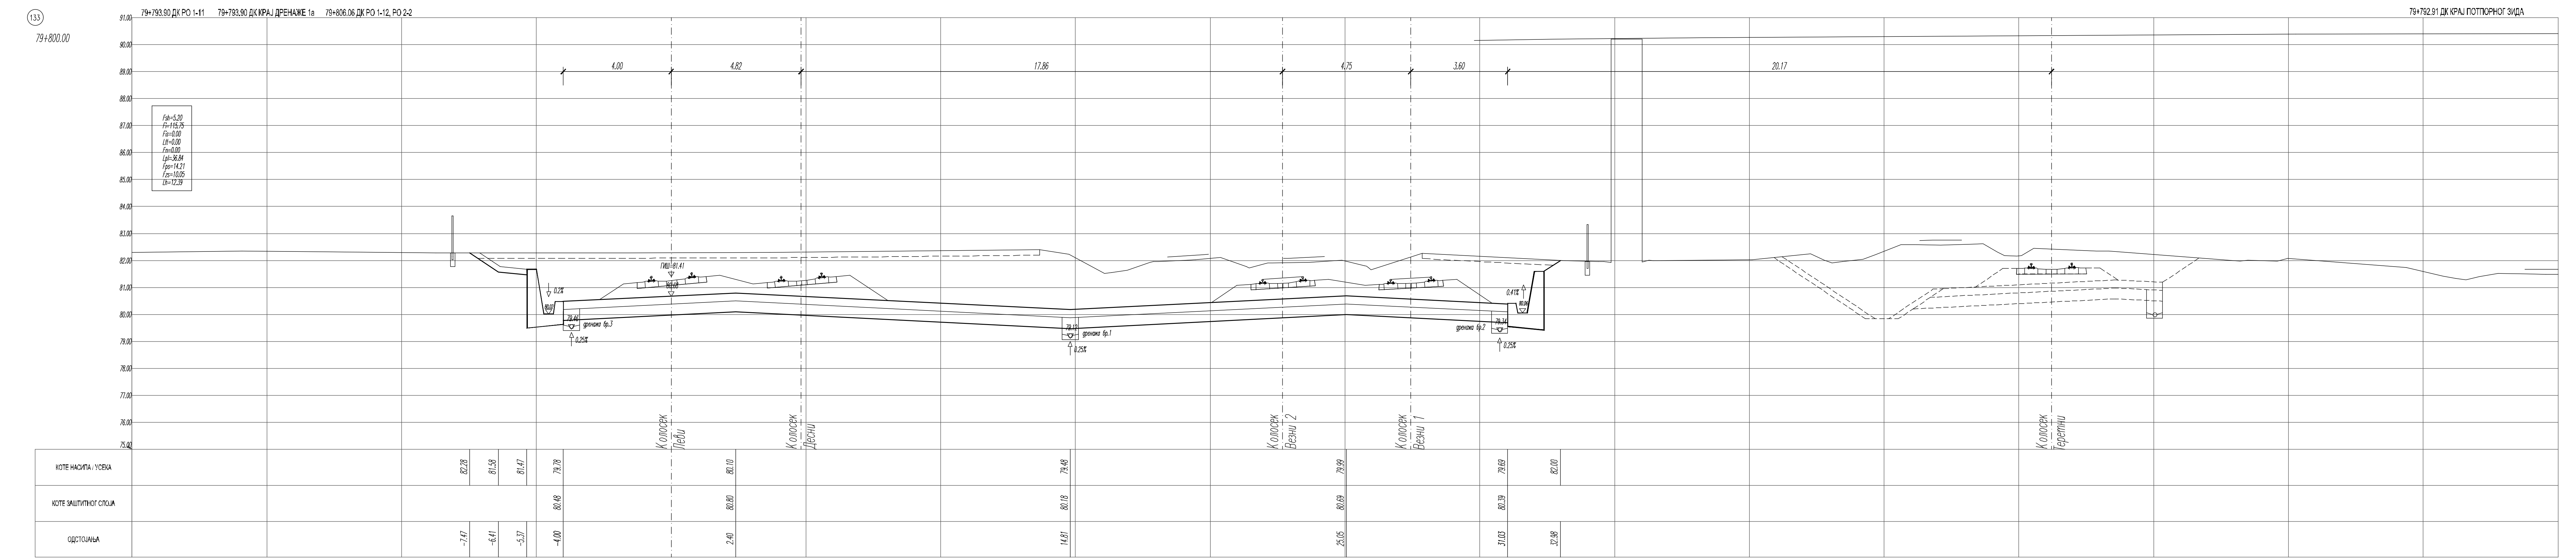
133
79+800.00
79+793.90 ДК РО 1-11
79+793.90 ДК КРАЈ ДРЕНАЖЕ 1а
79+806.06 ДК РО 1-12, РО 2-2
79+792.91 ДК КРАЈ ПОТПОРНОГ ЗИДА
91.00
90.00
89.00
88.00
76.00
75.00
4.00
4.82
20.17
КОТЕ НАСИПА / УСЕКА
КОТЕ ЗАШТИТНОГ СЛОЈА
ОДСТОЈАЊА

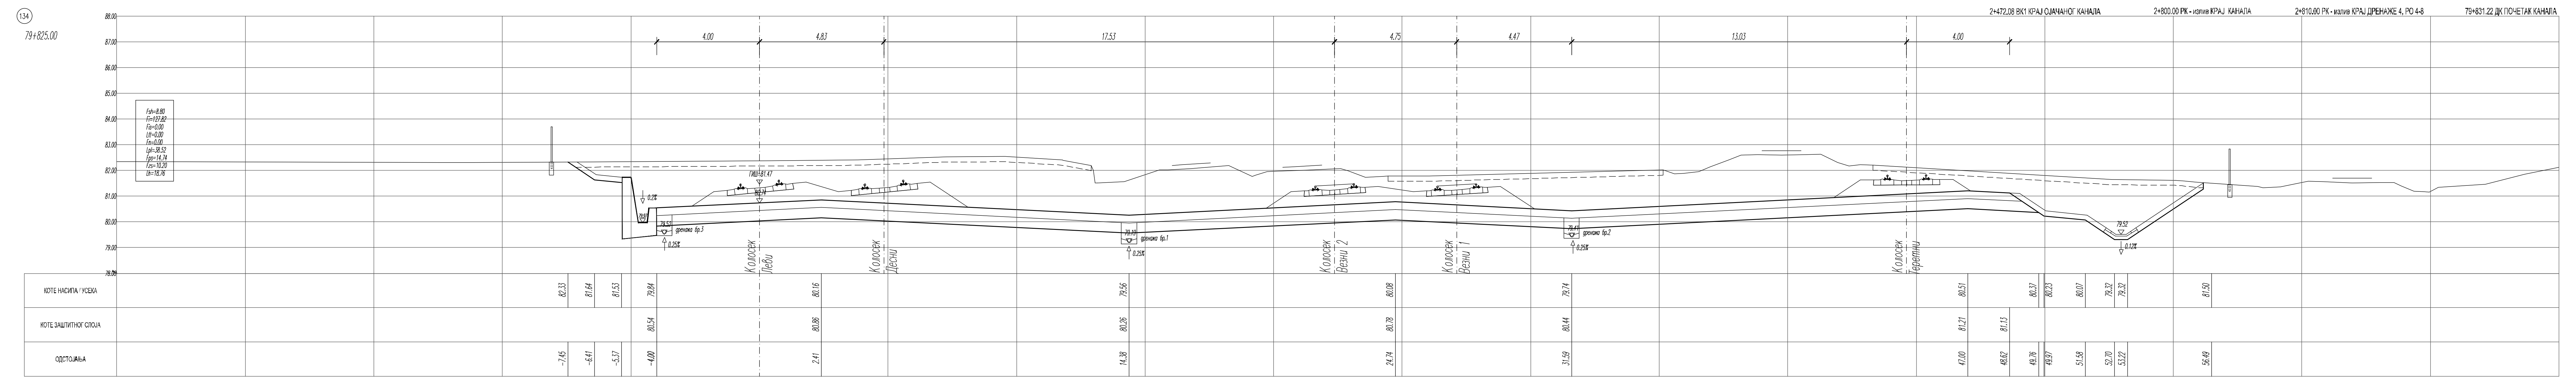
134
79+825.00
2+472.08 ВК1 КРАЈ ОЈАЧАНОГ КАНАЛА
2+800.00 РК - излив КРАЈ КАНАЛА
2+810.00 РК - излив КРАЈ ДРЕНАЖЕ 4, РО 4-8
79+831.22 ДК ПОЧЕТАК КАНАЛА
88.00
87.00
86.00
85.00
84.00
Fsh=8.80
4.00
4.75
4.47
13.03
ОДСТОЈАЊА

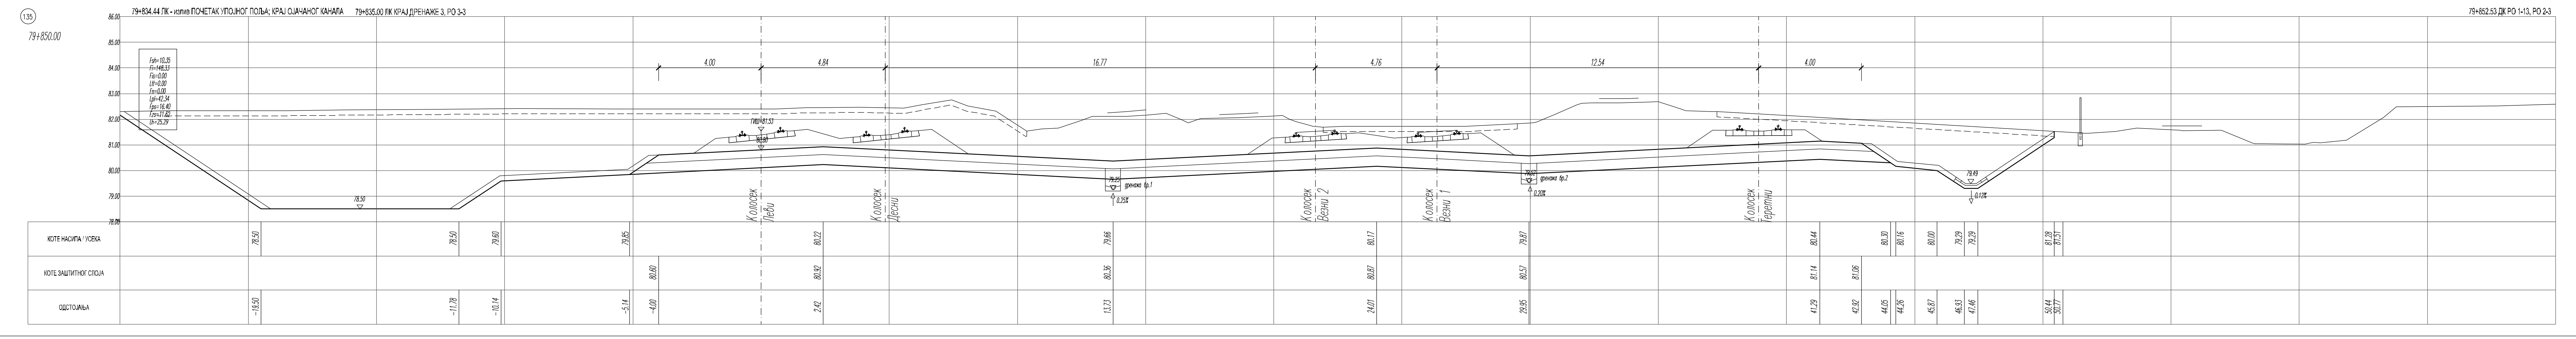
135
79+850.00
79+834.44 ЛК - излив ПОЧЕТАК УПОЈНОГ ПОЉА; КРАЈ ОЈАЧАНОГ КАНАЛА
79+835.00 ЛК КРАЈ ДРЕНАЖЕ 3, РО 3-3
79+852.53 ДК РО 1-13, РО 2-3
86.00
85.00
84.00
Fsh=10.35
Fi=148.33
Fis=0.00
4.00
12.54

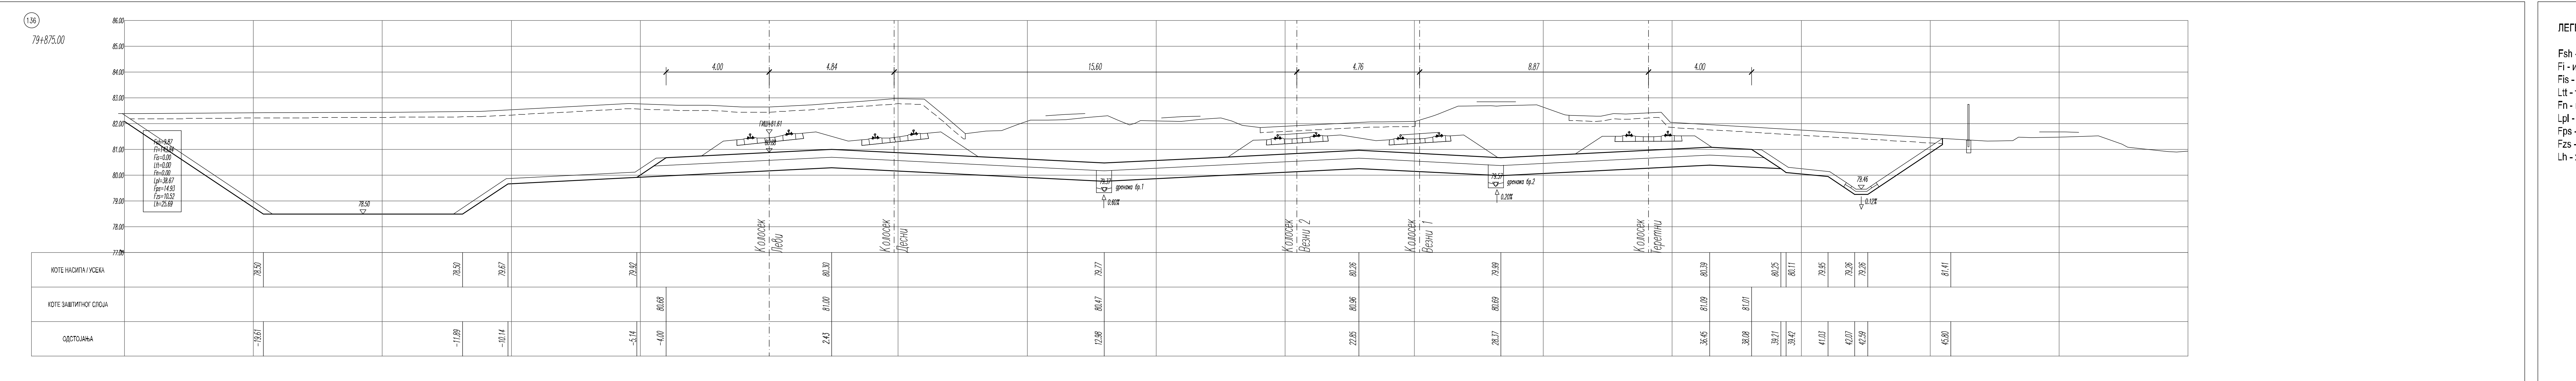
136
79+875.00
86.00
85.00
84.00
83.00
82.00
4.00

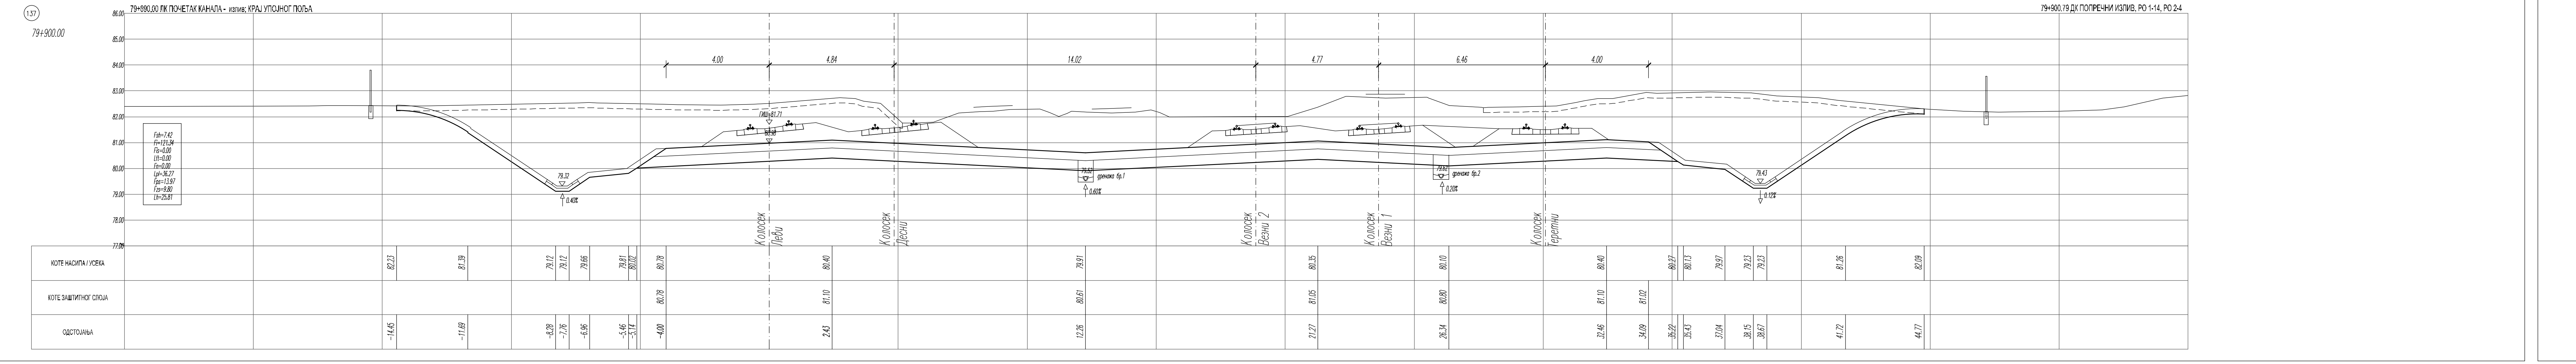
137
79+900.00
79+890.00 ЛК ПОЧЕТАК КАНАЛА - излив; КРАЈ УПОЈНОГ ПОЉА
79+900.79 ДК ПОПРЕЧНИ ИЗЛИВ, РО 1-14, РО 2-4
86.00
85.00
84.00
83.00
4.00

ЛЕГЕНДА:

Fsh - скидање хумуса
Fi - ископ
Fis - ископ степеница
Ltt - темељно тло
Fn - насип
Lpl - планум
Fps - прелазни слој
Fzs - заштитни слој
Lh - хумузирање

03		
02		
01		
Број	Датум	Опис

Ревизиони блок:

САОБРАЋАЈНИ ИНСТИТУТ ЦИП, д.о.о.

Немањина 6; 11000 Београд; Србија
Тел: 011/3618-134; Факс: 011/3618-324; web site: www.sicip.co.rs

Организациона јединица:САОБРАЋАЈНИЦЕ

Одговорни пројектант:
Даница Панић, маст. инж. грађ.
лиценца број: 430И071 20

Сарадници:

Унутрашња контрола:
Милан Јелкић, дипл. грађ. инж.

Главни пројектант:
др Љиљана Милић Марковић, дипл. грађ. инж.

Руководилац организационе јединице:
мр Новица Стевановић, дипл. грађ. инж.

Инвеститор пројекта:
" ИНФРАСТРУКТУРА ЖЕЛЕЗНИЦЕ СРБИЈЕ " А.Д.
Немањина 6/IV, Београд

Наручилац пројекта:
Joint Venture of
China Railway International Corporation Ltd. (CRIC)
No.10 Fuxing Road,Haidian District,Beijing
P.R.China, 100841
China Communication Construction Company Ltd. (CCCC)
No.85 Deshengmenwai Street,Xicheng District,Beijing
P.R.China, 100088

Објекат:
ПРУГА БЕОГРАД - СУБОТИЦА - ДРЖАВНА ГРАНИЦА (КЕЛЕБИЈА)
ДЕОНИЦА ПРУГЕ НОВИ САД - СУБОТИЦА - ДРЖАВНА ГРАНИЦА (КЕЛЕБИЈА)

Део пројекта:
ПРОЈЕКАТ ТРАСЕ ПРУГЕ И СТАНИЦА - ДОЊИ И ГОРЊИ СТРОЈ

2/2.1.2 ПРОЈЕКАТ ТРАСЕ ПРУГЕ И СТАНИЦА - ДОЊИ И ГОРЊИ СТРОЈ - ОТВОРЕНА ПРУГА НОВИ САД - РУМЕНКА

Цртеж:
ПОПРЕЧНИ ПРОФИЛИ км 79+800.00 - км 79+900.00

Размера: 1:100

Врста тех. док.:	датум:	Цртеж бр.
ПЗИ	08.2021.	2020-250-CAO-2/2.1.2.7.3.14

(138)
79+925.00

79+912.60 ДК КРАЈ КАНАЛА - излив, ПОЧЕТАК УПОЈНОГ ПОЉА

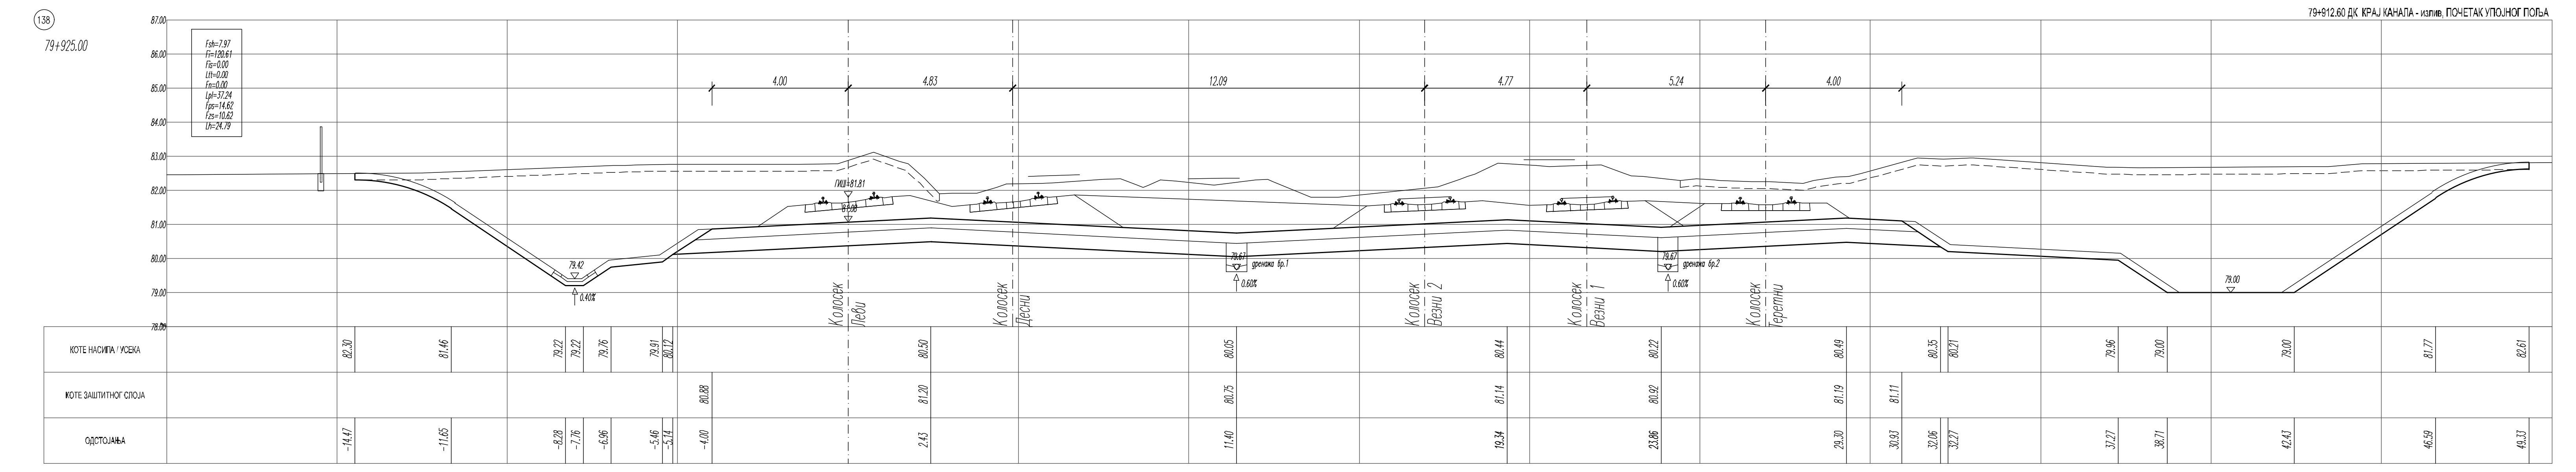
Fsh=7.97
Fi=120.61
Fis=0.00
Ltt=0.00
Fn=0.00
Lpl=37.24
Fps=14.62
Fzs=10.62
Lh=24.79
Колосек Леви
Колосек Десни
Колосек Везни 2
Колосек Везни 1
дренажа бр.1
КОТЕ НАСИПА / УСЕКА
КОТЕ ЗАШТИТНОГ СЛОЈА
ОДСТОЈАЊА

(139)
79+950.00

79+948.35 ДК РО 1-15, РО 2-5

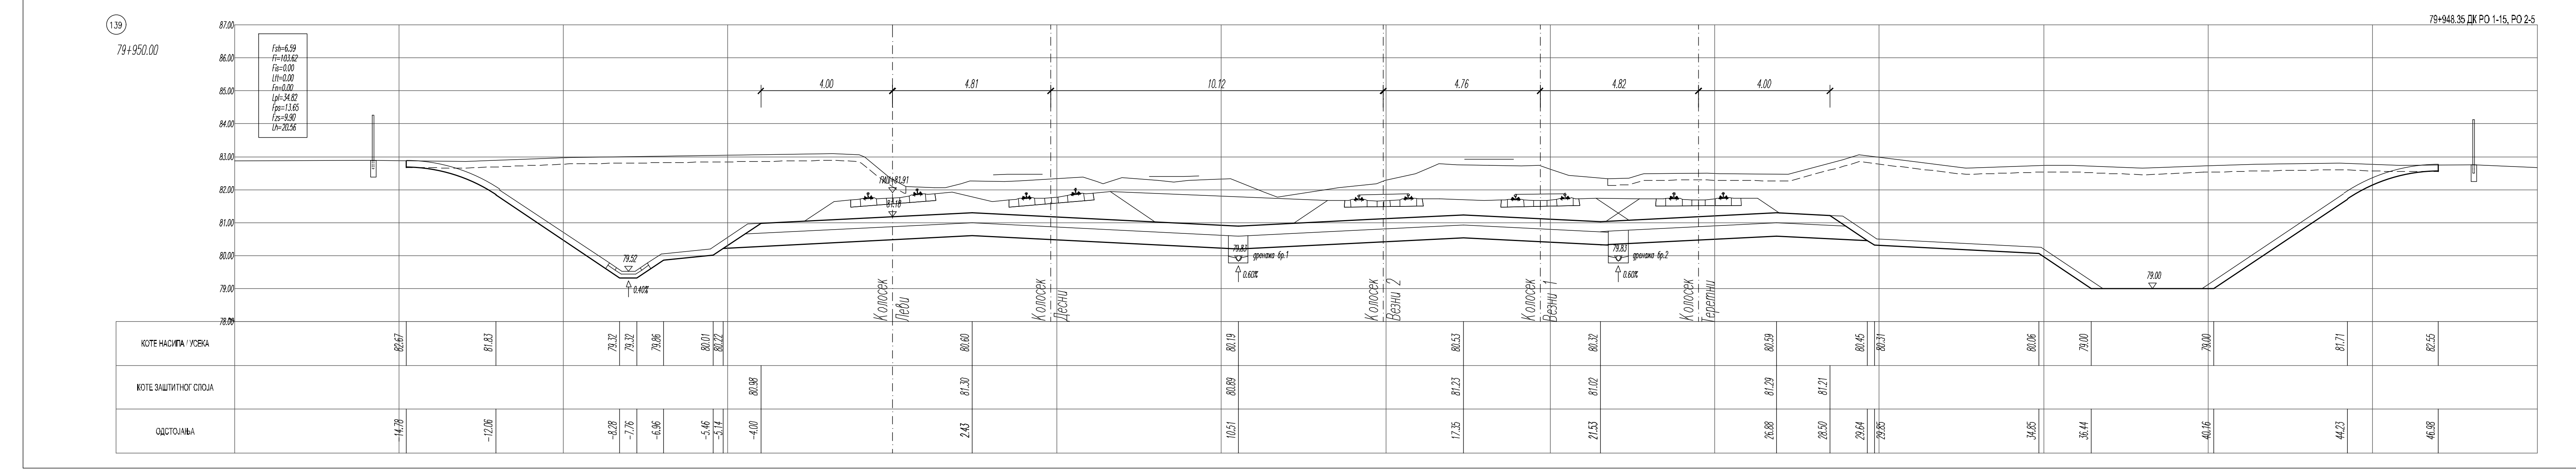
Fsh=6.59
Fi=103.62
Fis=0.00
Ltt=0.00
Fn=0.00
Lpl=34.82
Fps=13.65
Fzs=9.90
Lh=20.56
Колосек Леви
Колосек Десни
Колосек Везни 2
Колосек Везни 1
дренажа бр.1
КОТЕ НАСИПА / УСЕКА
КОТЕ ЗАШТИТНОГ СЛОЈА
ОДСТОЈАЊА

(140)
79+975.00

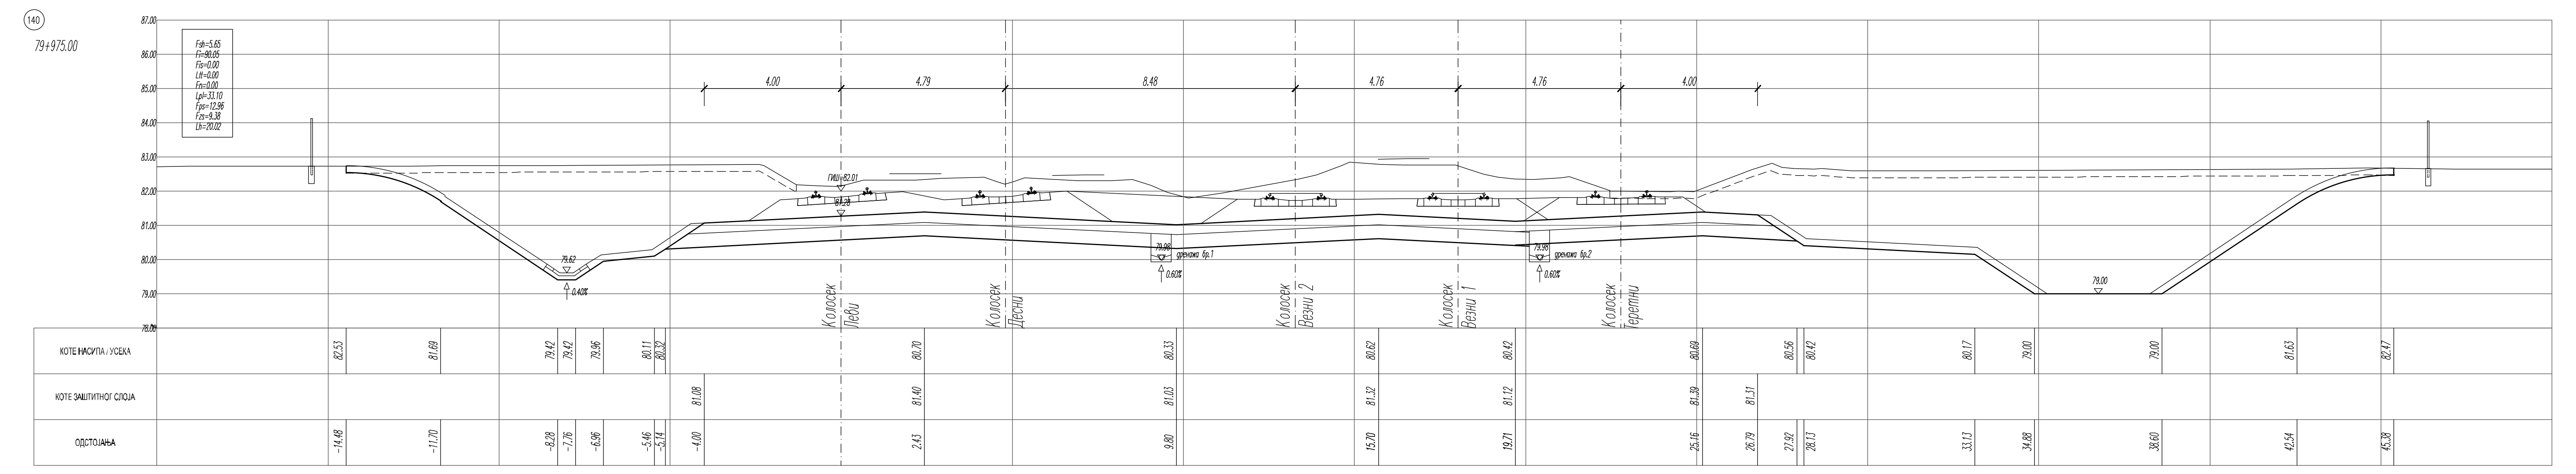
Fsh=5.65
Fi=90.05
Fis=0.00
Ltt=0.00
Fn=0.00
Lpl=33.10
Fps=12.96
Fzs=9.38
Lh=20.02
КОТЕ НАСИПА / УСЕКА
КОТЕ ЗАШТИТНОГ СЛОЈА
ОДСТОЈАЊА

(141)
80+000.00

79+998.08 ДК РО 1-16, РО 2-6

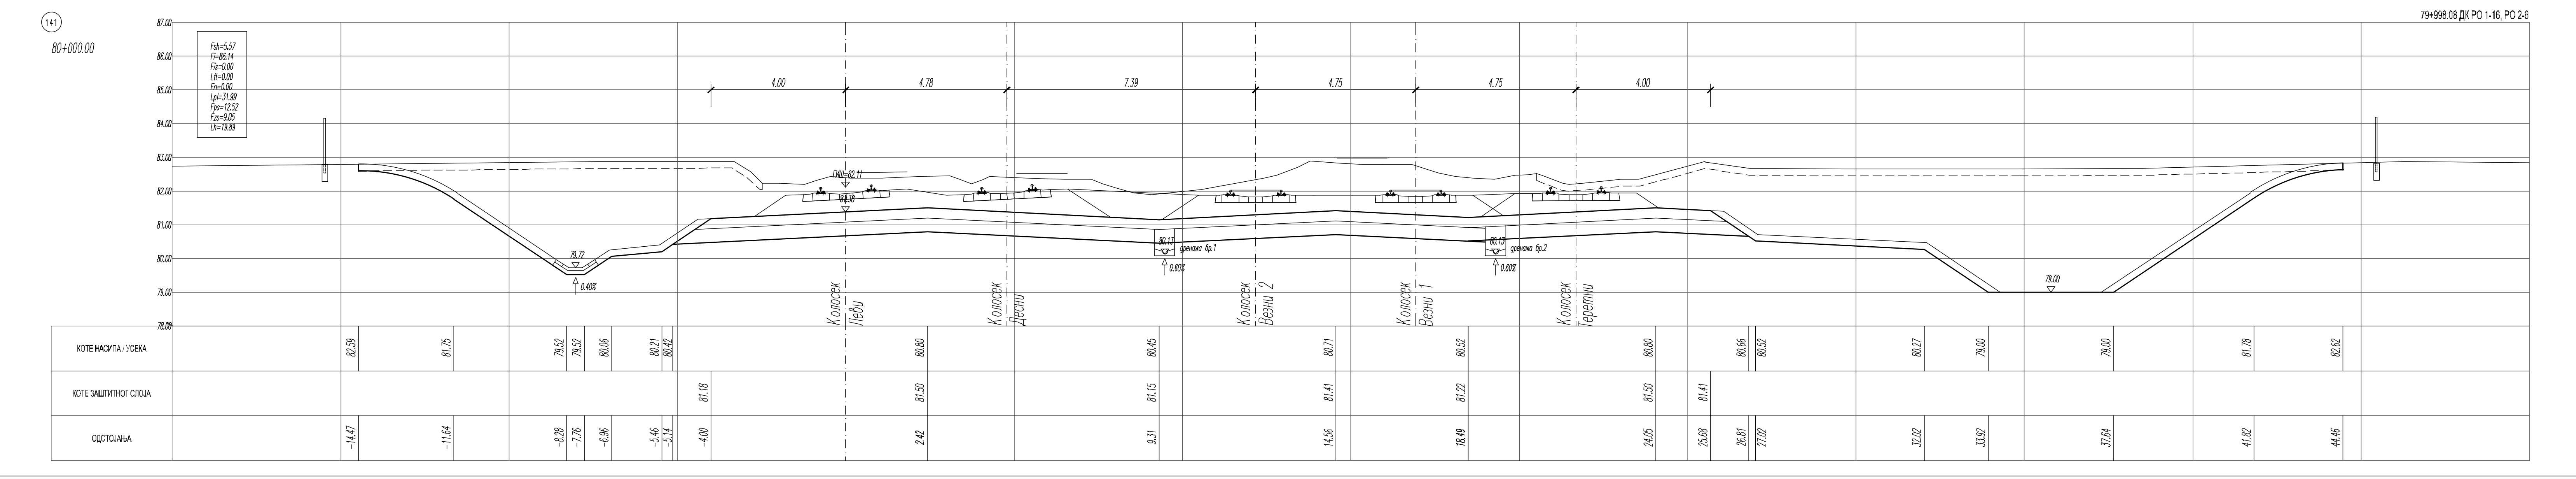
Fsh=5.57
Fi=86.14
Fis=0.00
Ltt=0.00
Fn=0.00
Lpl=31.99
Fps=12.52
Fzs=9.05
Lh=19.89
КОТЕ НАСИПА / УСЕКА
КОТЕ ЗАШТИТНОГ СЛОЈА
ОДСТОЈАЊА

(142)
80+025.00

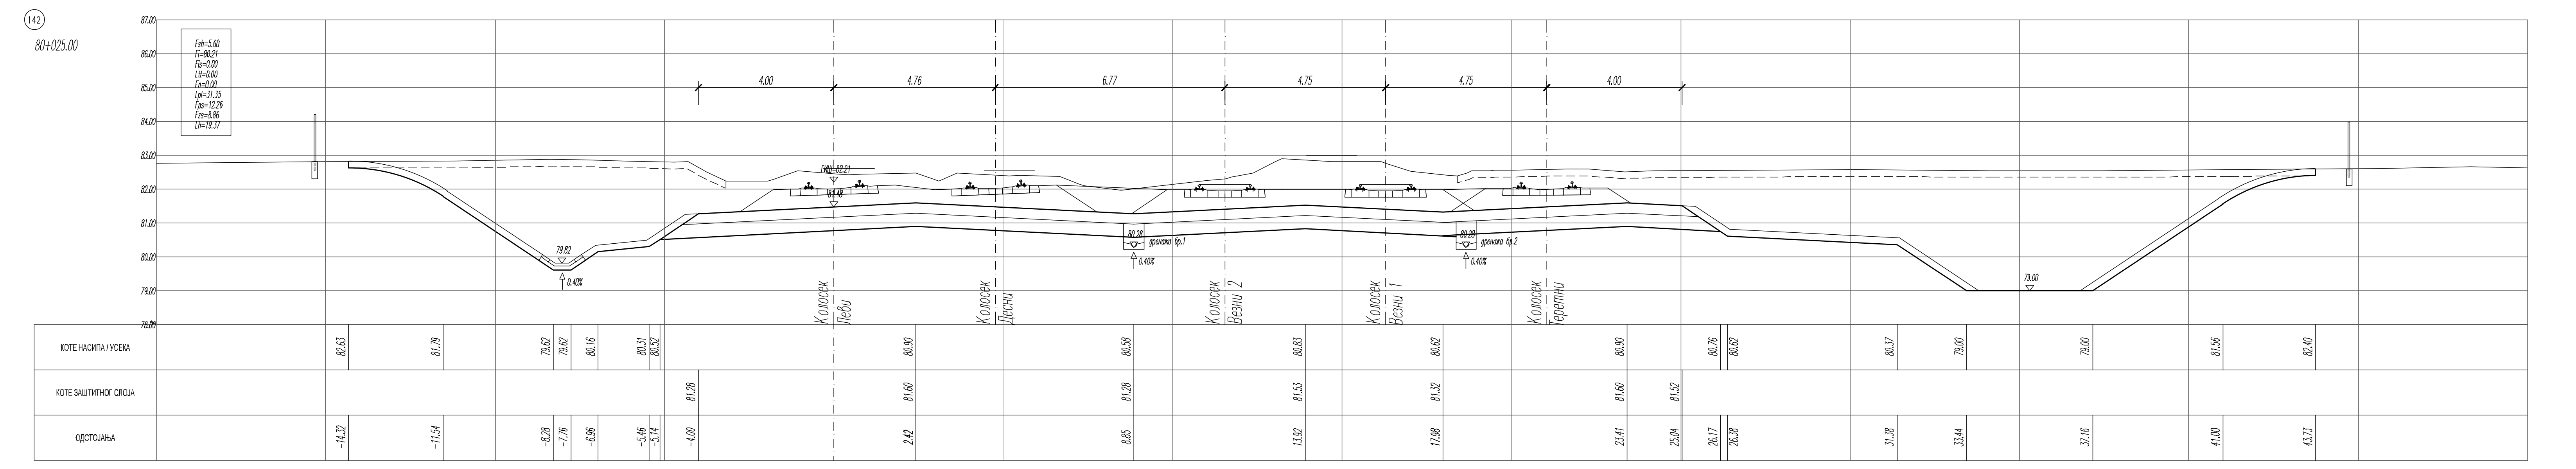
Fsh=5.60
Fi=80.21
Fis=0.00
Ltt=0.00
Fn=0.00
Lpl=31.35
Fps=12.26
Fzs=8.86
Lh=19.37
КОТЕ НАСИПА / УСЕКА
КОТЕ ЗАШТИТНОГ СЛОЈА
ОДСТОЈАЊА

(143)
80+050.00

80+047.94 ДК РО 1-17, РО 2-7

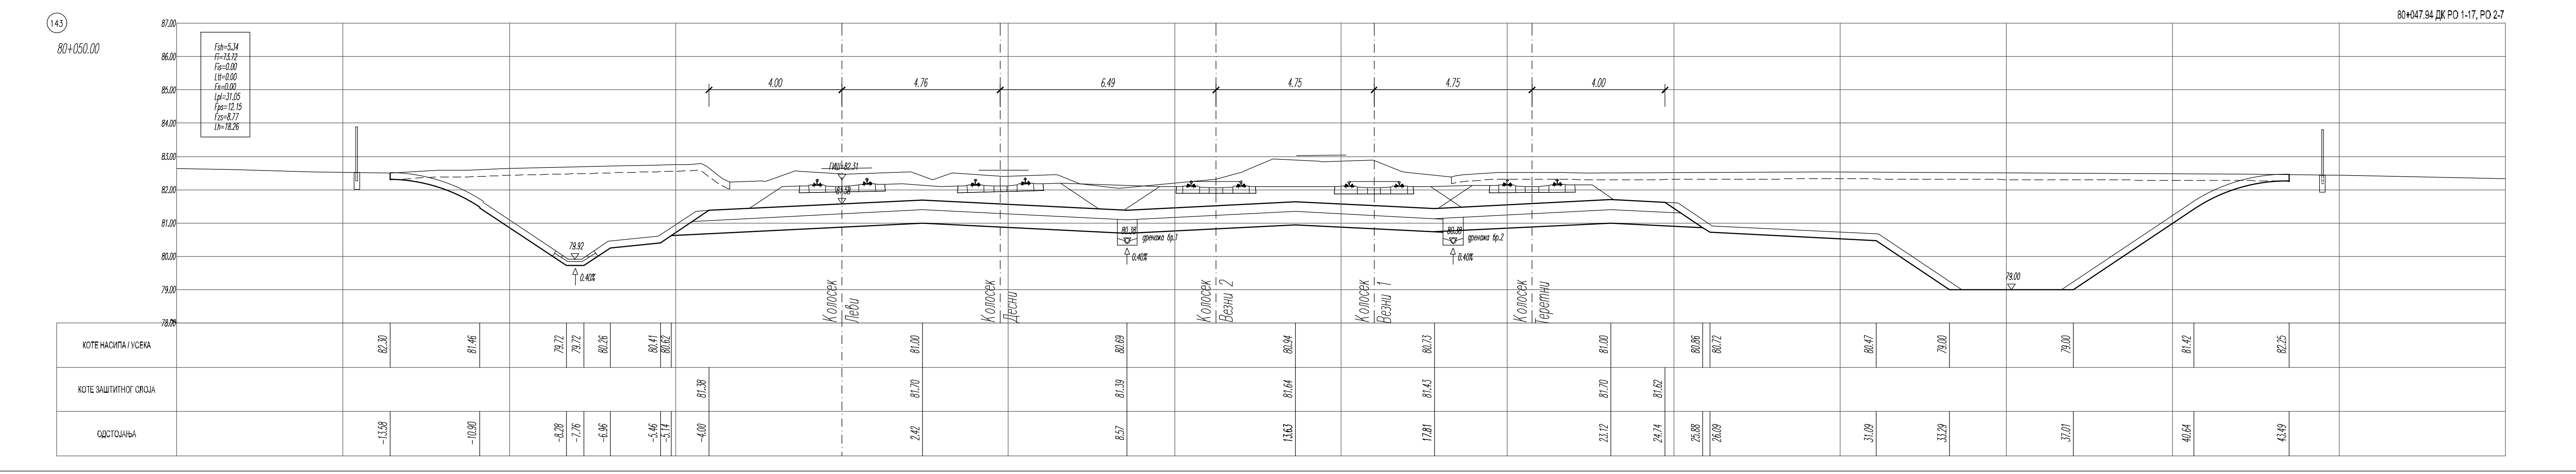
Fsh=5.34
Fi=73.72
Fis=0.00
Ltt=0.00
Fn=0.00
Lpl=31.05
Fps=12.15
Fzs=8.77
Lh=18.26
КОТЕ НАСИПА / УСЕКА
КОТЕ ЗАШТИТНОГ СЛОЈА
ОДСТОЈАЊА

(144)
80+075.00

80+058.13 ДК КРАЈ УПОЈНОГ ПОЉА; ПОЧЕТАК КАНАЛА - излив

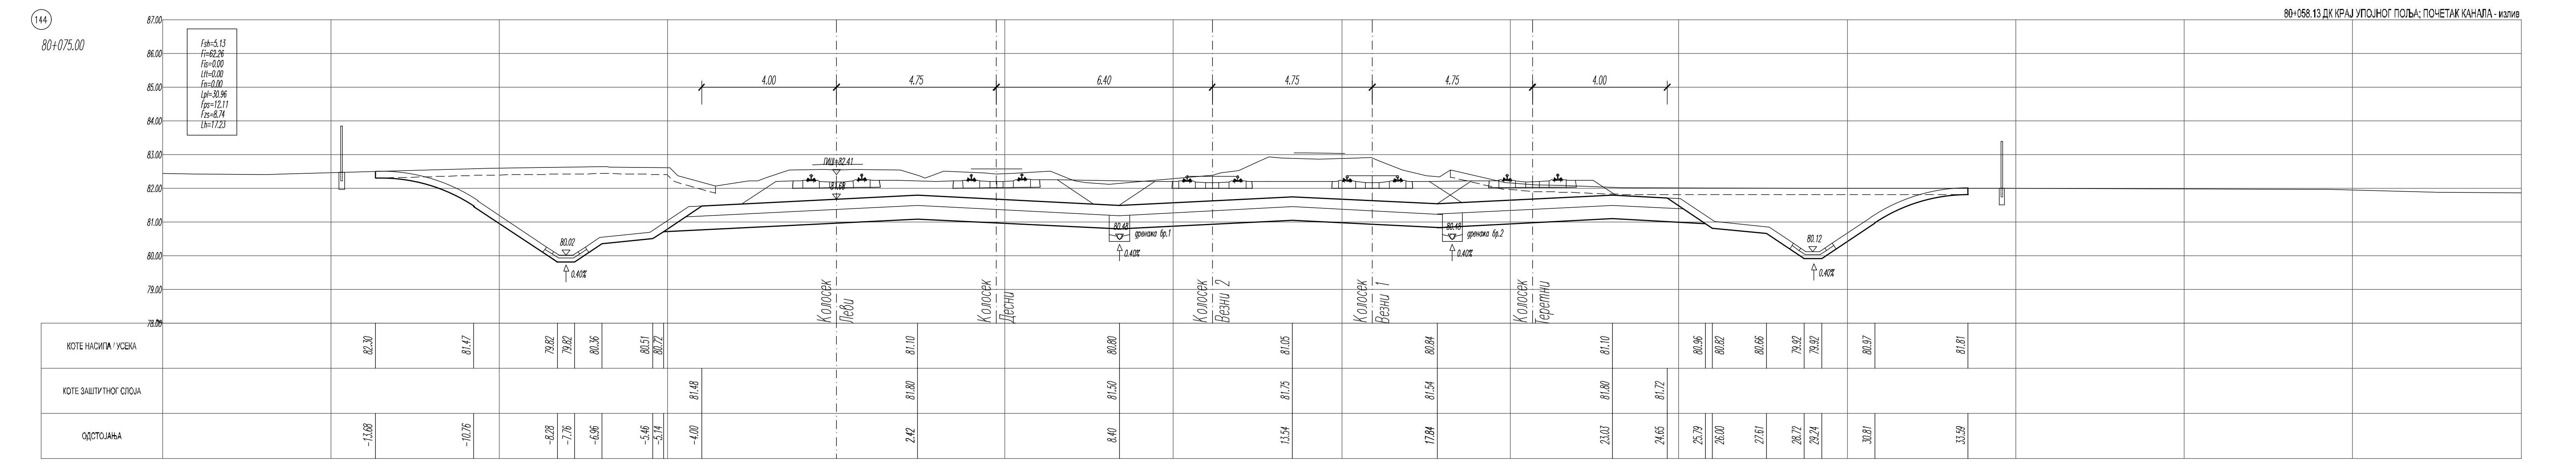
Fsh=5.13
Fi=62.26
Fis=0.00
Ltt=0.00
Fn=0.00
Lpl=30.96
Fps=12.11
Fzs=8.74
Lh=17.23
КОТЕ НАСИПА / УСЕКА
КОТЕ ЗАШТИТНОГ СЛОЈА
ОДСТОЈАЊА

(145)
80+100.00

80+097.90 ДК РО 1-18, РО 2-8

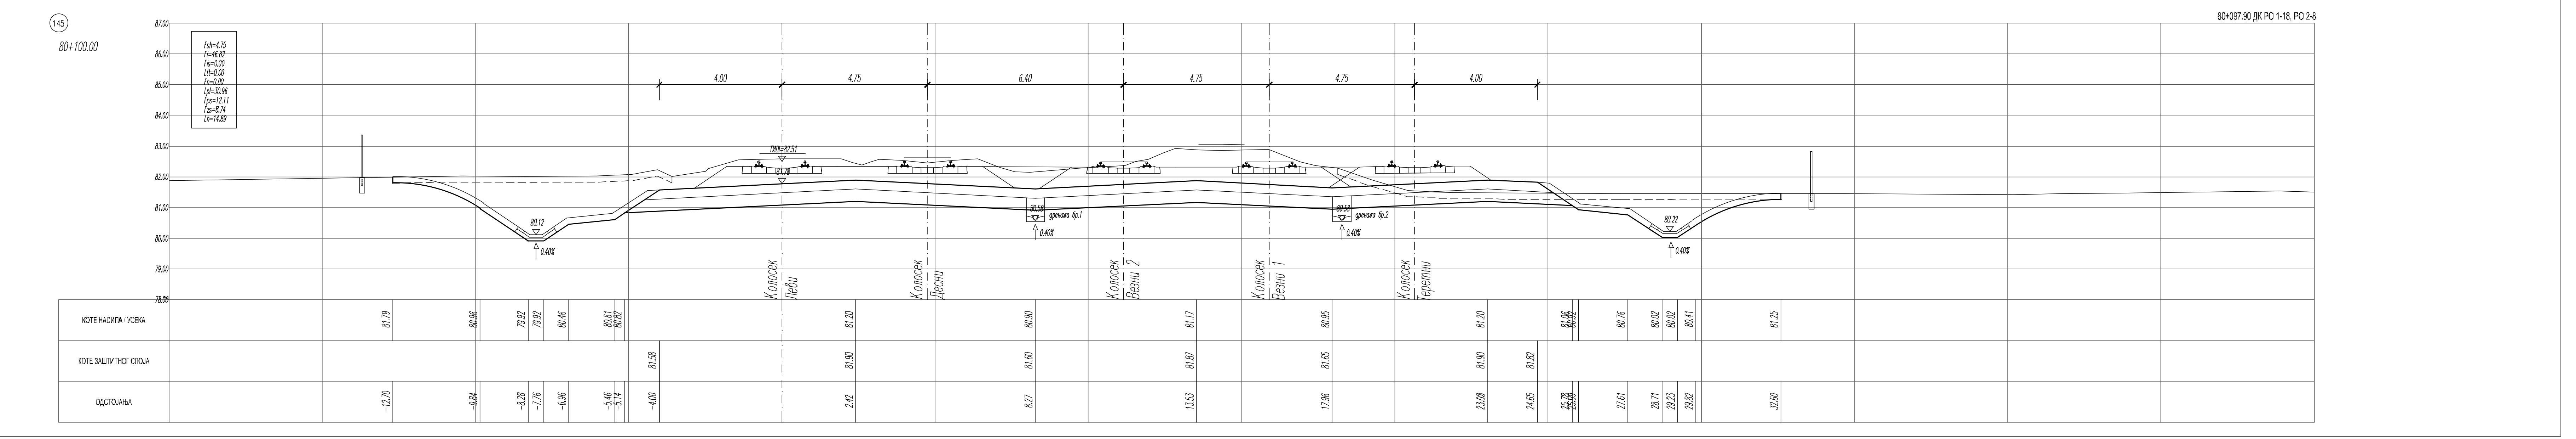
Fsh=4.75
Fi=46.82
Fis=0.00
Ltt=0.00
Fn=0.00
Lpl=30.96
Fps=12.11
Fzs=8.74
Lh=14.89
КОТЕ НАСИПА / УСЕКА
КОТЕ ЗАШТИТНОГ СЛОЈА
ОДСТОЈАЊА

ЛЕГЕНДА:

Fsh - скидање хумуса
Fi - ископ
Fis - ископ степеница
Ltt - темељно тло
Fn - насип
Lpl - планум
Fps - прелазни слој
Fzs - заштитни слој
Lh - хумузирање

03		
02		
01		
Број	Датум	Опис

Ревизиони блок:

САОБРАЋАЈНИ ИНСТИТУТ ЦИП, д.о.о.

Немањина 6; 11000 Београд; Србија
Тел: 011/3618-134; Факс: 011/3618-324; web site: www.sicip.co.rs

Организациона јединица:САОБРАЋАЈНИЦЕ

Одговорни пројектант:
Даница Панић, маст. инж. грађ.
лиценца број: 430И071 20

Сарадници:

Унутрашња контрола:
Милан Јелкић, дипл. грађ. инж.

Главни пројектант:
др Љиљана Милић Марковић, дипл. грађ. инж.

Руководилац организационе јединице:
мр Новица Стевановић, дипл. грађ. инж.

Инвеститор пројекта:
" ИНФРАСТРУКТУРА ЖЕЛЕЗНИЦЕ СРБИЈЕ " А.Д.
Немањина 6/IV, Београд

Наручилац пројекта:
Joint Venture of
China Railway International Corporation Ltd. (CRIC)
No.10 Fuxing Road,Haidian District,Beijing
P.R China, 100541
China Communication Construction Company Ltd. (CCCC)
No.85 Deshengmenwai Street Xicheng District,Beijing
P.R China, 100088

Објекат:
ПРУГА БЕОГРАД - СУБОТИЦА - ДРЖАВНА ГРАНИЦА (КЕЛЕБИЈА)
ДЕОНИЦА ПРУГЕ НОВИ САД - СУБОТИЦА - ДРЖАВНА ГРАНИЦА (КЕЛЕБИЈА)

Део пројекта:
ПРОЈЕКАТ ТРАСЕ ПРУГЕ И СТАНИЦА - ДОЊИ И ГОРЊИ СТРОЈ

2/2.1.2 ПРОЈЕКАТ ТРАСЕ ПРУГЕ И СТАНИЦА - ДОЊИ И ГОРЊИ СТРОЈ - ОТВОРЕНА ПРУГА НОВИ САД - РУМЕНКА

Цртеж:
ПОПРЕЧНИ ПРОФИЛИ км 79+925.00 - км 80+100.00

Размера: 1:100

Врста тех. док.:	датум:	Цртеж бр.
ПЗИ	**08.2021.**	2020-250-САО-2/2.1.2.7.3.15

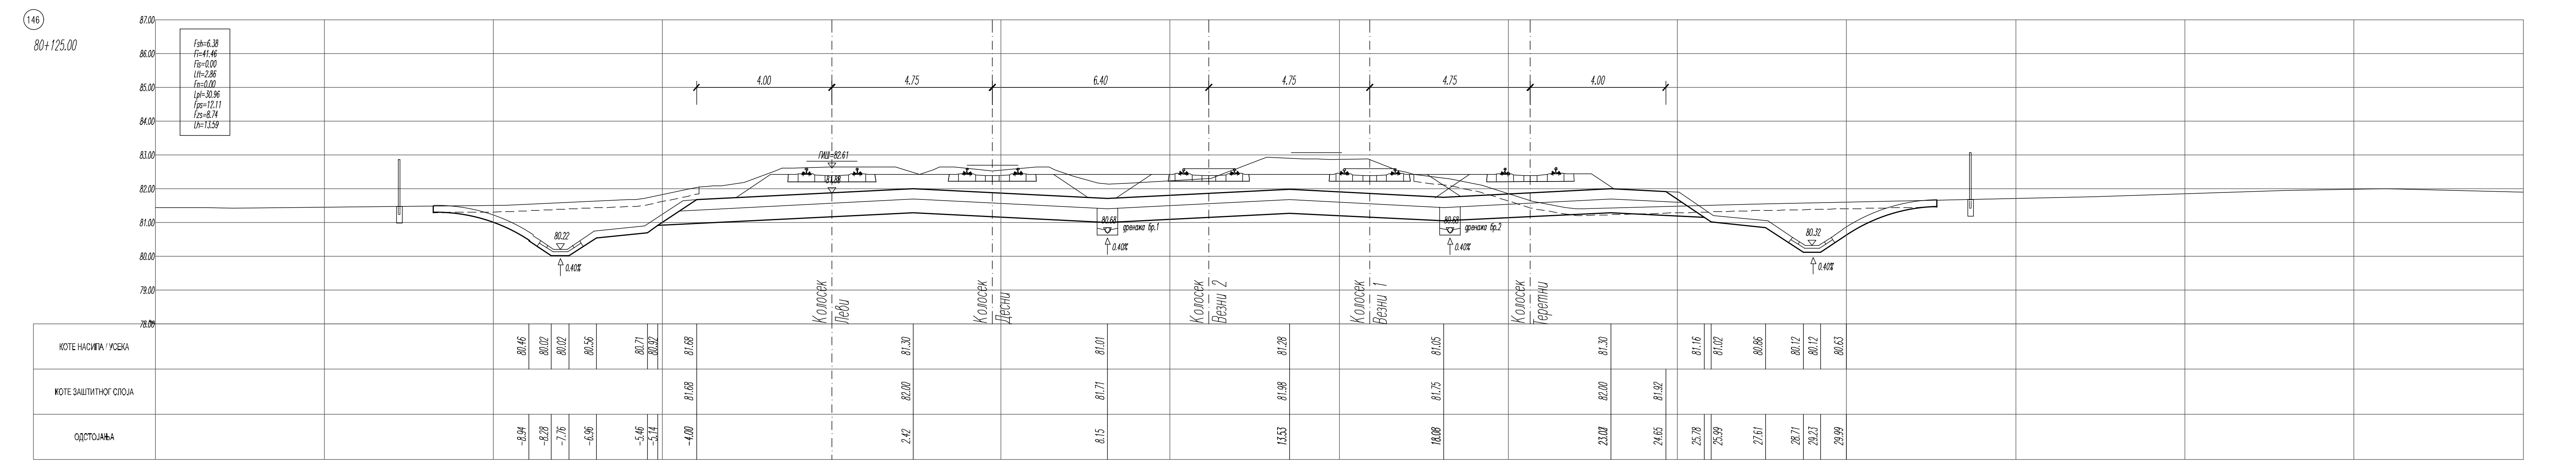
146
80+125.00
Fsh=6.38
Fi=41.46
Fis=0.00
Ltt=2.86
Fn=0.00
Lpl=30.96
Fps=12.11
Fzs=8.74
Lh=13.59
4.00 4.75 6.40 4.75 4.75 4.00
ГИВ=82.61
80.22
80.32
дренажа бр.1
дренажа бр.2
0.40%
Колосек Леви
Колосек Десни
Колосек Везни 2
Колосек Везни 1
Колосек Теретни
КОТЕ НАСИПА / УСЕКА 80.46 80.02 80.02 80.56 80.71 80.92 81.68 81.30 81.01 81.28 81.05 81.30 81.16 81.02 80.86 80.12 80.12 80.63
КОТЕ ЗАШТИТНОГ СЛОЈА 81.68 82.00 81.71 81.98 81.75 82.00 81.92
ОДСТОЈАЊА -8.94 -8.28 -7.76 -6.96 -5.46 -5.14 -4.00 2.42 8.15 13.53 18.08 23.03 24.65 25.78 25.99 27.61 28.71 29.23 29.99

80+147.90 ДК ПОПРЕЧНИ ИЗЛИВ, РО 1-19, РО 2-9

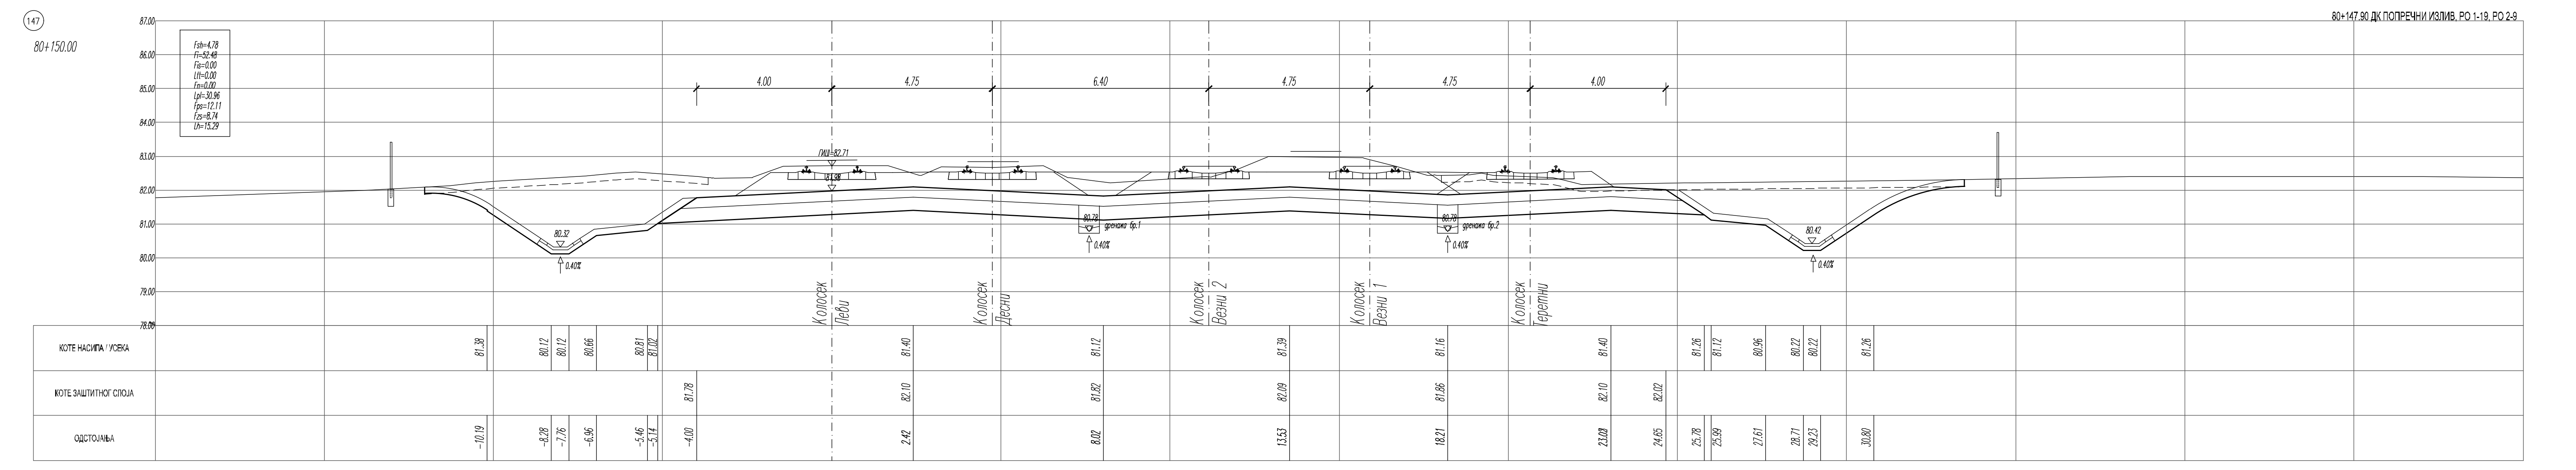
147
80+150.00
Fsh=4.78
Fi=52.48
Fis=0.00
Ltt=0.00
Fn=0.00
Lpl=30.96
Fps=12.11
Fzs=8.74
Lh=15.29
4.00 4.75 6.40 4.75 4.75 4.00
ГИВ=82.71
80.32
80.42
дренажа бр.1
дренажа бр.2
0.40%
Колосек Леви
Колосек Десни
Колосек Везни 2
Колосек Везни 1
Колосек Теретни
КОТЕ НАСИПА / УСЕКА 81.38 80.12 80.12 80.66 80.81 81.02 81.40 81.12 81.39 81.16 81.40 81.26 81.12 80.96 80.22 80.22 81.26
КОТЕ ЗАШТИТНОГ СЛОЈА 81.78 82.10 81.82 82.09 81.86 82.10 82.02
ОДСТОЈАЊА -10.19 -8.28 -7.76 -6.96 -5.46 -5.14 -4.00 2.42 8.02 13.53 18.21 23.03 24.65 25.78 25.99 27.61 28.71 29.23 30.80

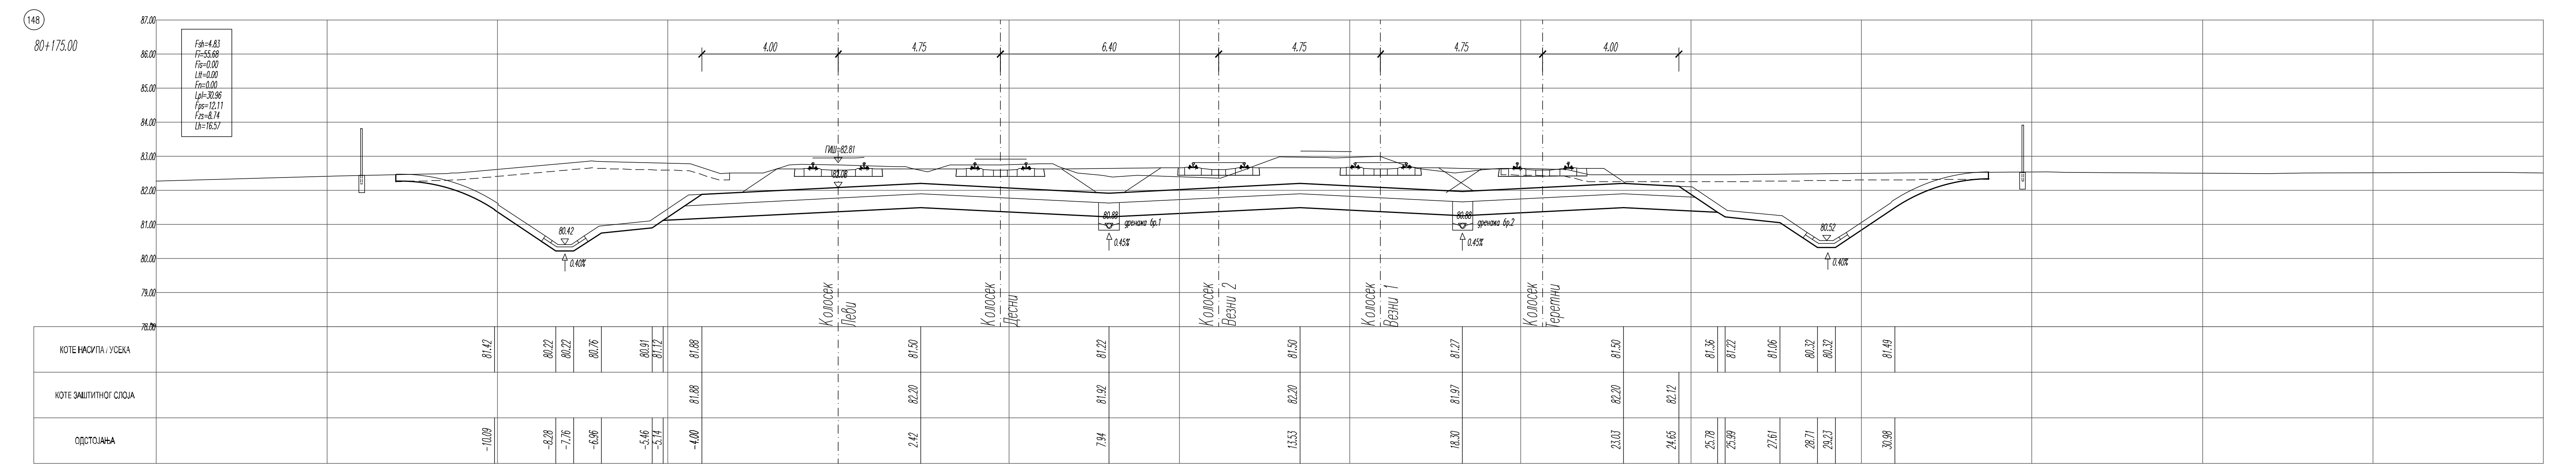
148
80+175.00
Fsh=4.83
Fi=55.68
Fis=0.00
Ltt=0.00
Fn=0.00
Lpl=30.96
Fps=12.11
Fzs=8.74
Lh=16.57
4.00 4.75 6.40 4.75 4.75 4.00
ГИВ=82.81
80.47
80.52
дренажа бр.1
дренажа бр.2
0.40%
0.45%
Колосек Леви
Колосек Десни
Колосек Везни 2
Колосек Везни 1
Колосек Теретни
КОТЕ НАСИПА / УСЕКА 81.42 80.22 80.22 80.76 80.91 81.12 81.88 81.50 81.22 81.50 81.27 81.50 81.36 81.22 81.06 80.32 80.32 81.49
КОТЕ ЗАШТИТНОГ СЛОЈА 81.88 82.20 81.92 82.20 81.97 82.20 82.12
ОДСТОЈАЊА -10.09 -8.28 -7.76 -6.96 -5.46 -5.14 -4.00 2.42 7.94 13.53 18.30 23.03 24.65 25.78 25.99 27.61 28.71 29.23 30.98

80+197.90 ДК РО 1-20, РО 2-10

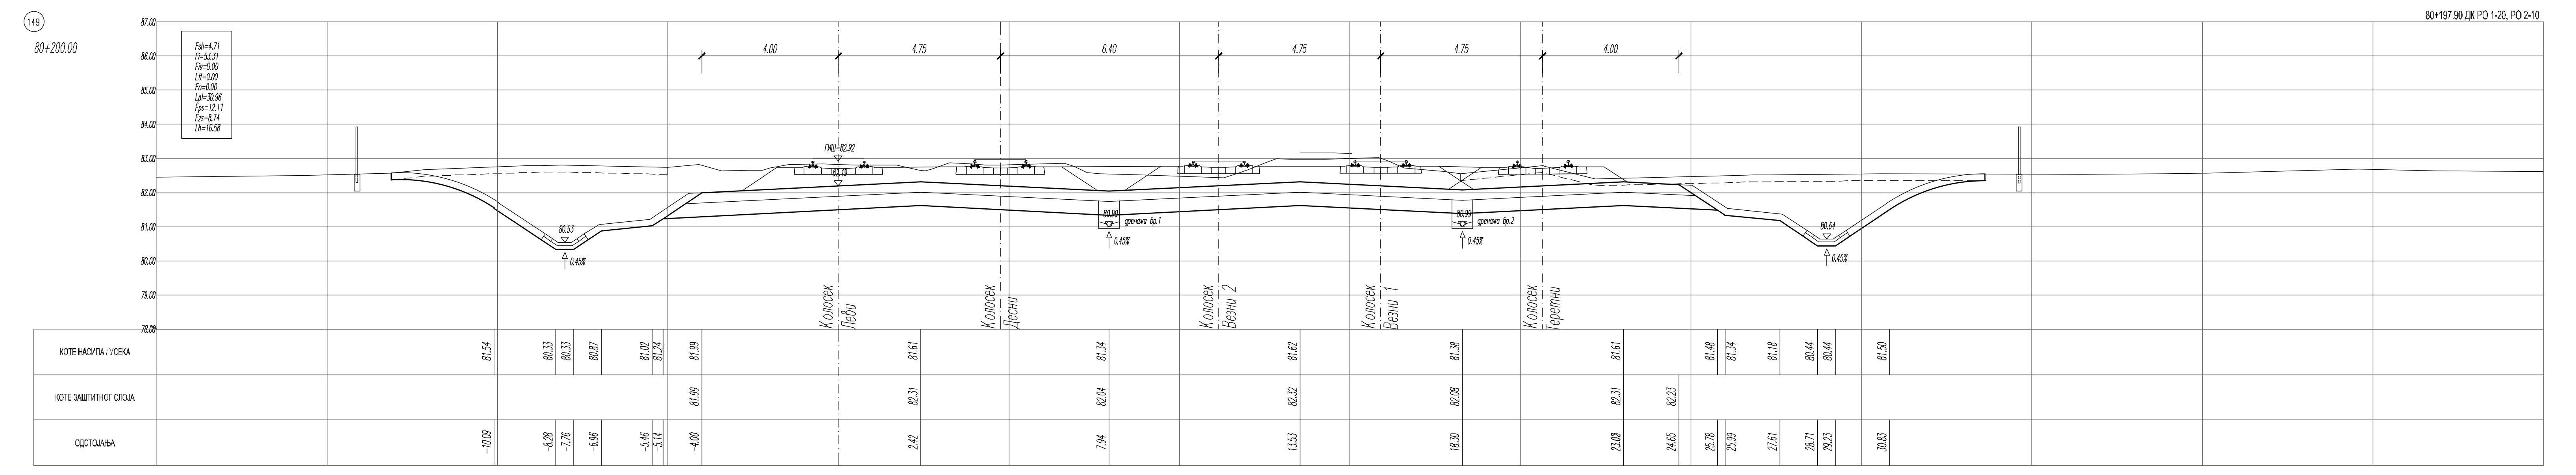
149
80+200.00
Fsh=4.71
Fi=53.31
Fis=0.00
Ltt=0.00
Fn=0.00
Lpl=30.96
Fps=12.11
Fzs=8.74
Lh=16.58
4.00 4.75 6.40 4.75 4.75 4.00
ГИВ=82.92
80.53
80.64
дренажа бр.1
дренажа бр.2
0.45%
Колосек Леви
Колосек Десни
Колосек Везни 2
Колосек Везни 1
Колосек Теретни
КОТЕ НАСИПА / УСЕКА 81.54 80.33 80.33 80.87 81.02 81.24 81.99 81.61 81.34 81.62 81.38 81.61 81.48 81.34 81.18 80.44 80.44 81.50
КОТЕ ЗАШТИТНОГ СЛОЈА 81.99 82.31 82.04 82.32 82.08 82.31 82.23
ОДСТОЈАЊА -10.09 -8.28 -7.76 -6.96 -5.46 -5.14 -4.00 2.42 7.94 13.53 18.30 23.03 24.65 25.78 25.99 27.61 28.71 29.23 30.83

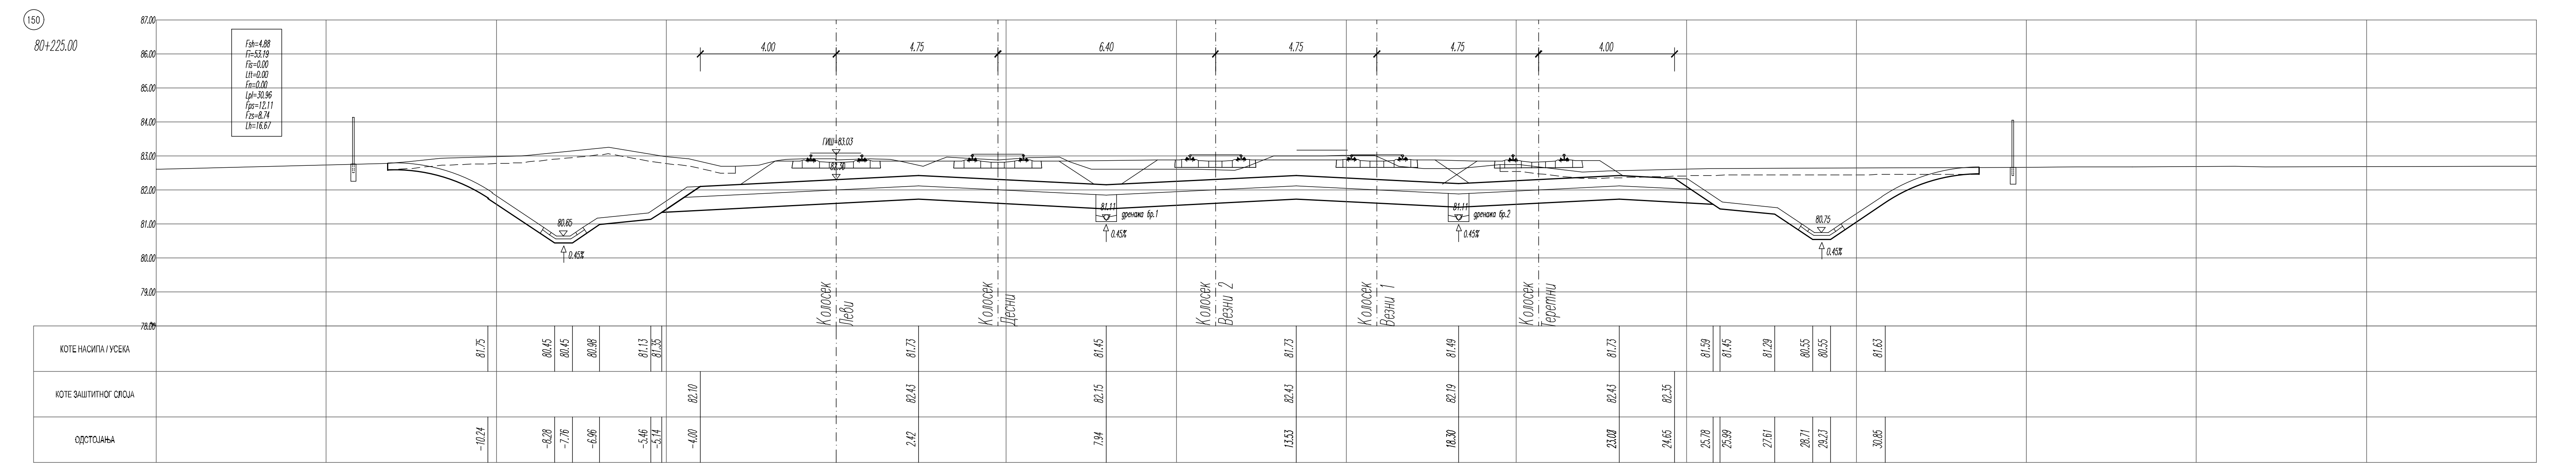
150
80+225.00
Fsh=4.88
Fi=53.19
Fis=0.00
Ltt=0.00
Fn=0.00
Lpl=30.96
Fps=12.11
Fzs=8.74
Lh=16.67
4.00 4.75 6.40 4.75 4.75 4.00
ГИВ=83.03
80.65
80.75
81.11
дренажа бр.1
дренажа бр.2
0.45%
Колосек Леви
Колосек Десни
Колосек Везни 2
Колосек Везни 1
Колосек Теретни
КОТЕ НАСИПА / УСЕКА 81.75 80.45 80.45 80.98 81.13 81.35 81.73 81.45 81.73 81.49 81.73 81.59 81.45 81.29 80.55 80.55 81.63
КОТЕ ЗАШТИТНОГ СЛОЈА 82.10 82.43 82.15 82.43 82.19 82.43 82.35
ОДСТОЈАЊА -10.24 -8.28 -7.76 -6.96 -5.46 -5.14 -4.00 2.42 7.94 13.53 18.30 23.03 24.65 25.78 25.99 27.61 28.71 29.23 30.85

80+247.90 ДК РО 1-21, РО 2-11

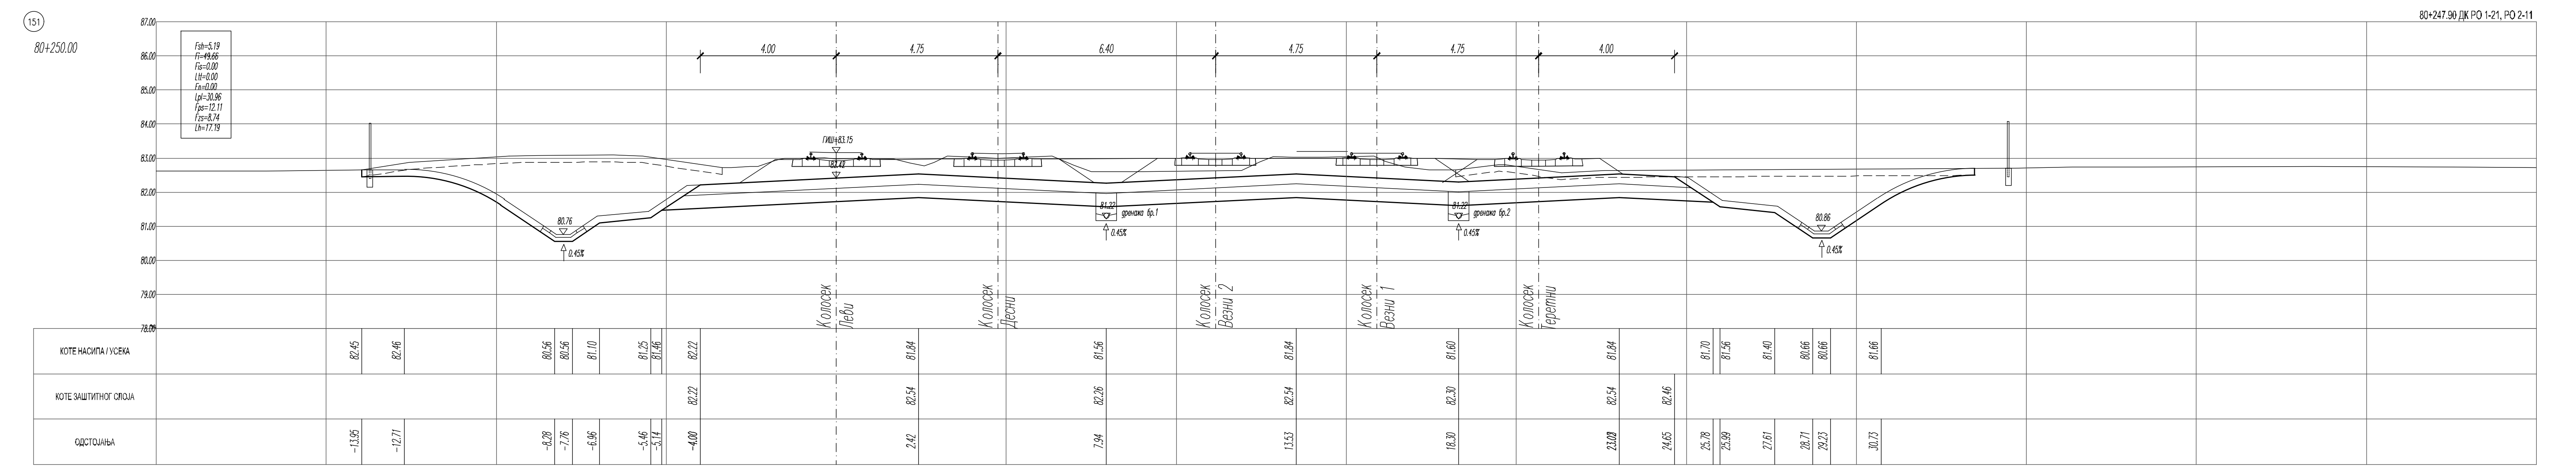
151
80+250.00
Fsh=5.19
Fi=49.66
Fis=0.00
Ltt=0.00
Fn=0.00
Lpl=30.96
Fps=12.11
Fzs=8.74
Lh=17.19
4.00 4.75 6.40 4.75 4.75 4.00
ГИВ=83.15
80.76
80.86
81.22
дренажа бр.1
дренажа бр.2
0.45%
Колосек Леви
Колосек Десни
Колосек Везни 2
Колосек Везни 1
Колосек Теретни
КОТЕ НАСИПА / УСЕКА 82.45 82.46 80.56 80.56 81.10 81.25 81.46 82.22 81.84 81.56 81.84 81.60 81.84 81.70 81.56 81.40 80.66 80.66 81.66
КОТЕ ЗАШТИТНОГ СЛОЈА 82.22 82.54 82.26 82.54 82.30 82.54 82.46
ОДСТОЈАЊА -13.95 -12.71 -8.28 -7.76 -6.96 -5.46 -5.14 -4.00 2.42 7.94 13.53 18.30 23.03 24.65 25.78 25.99 27.61 28.71 29.23 30.73

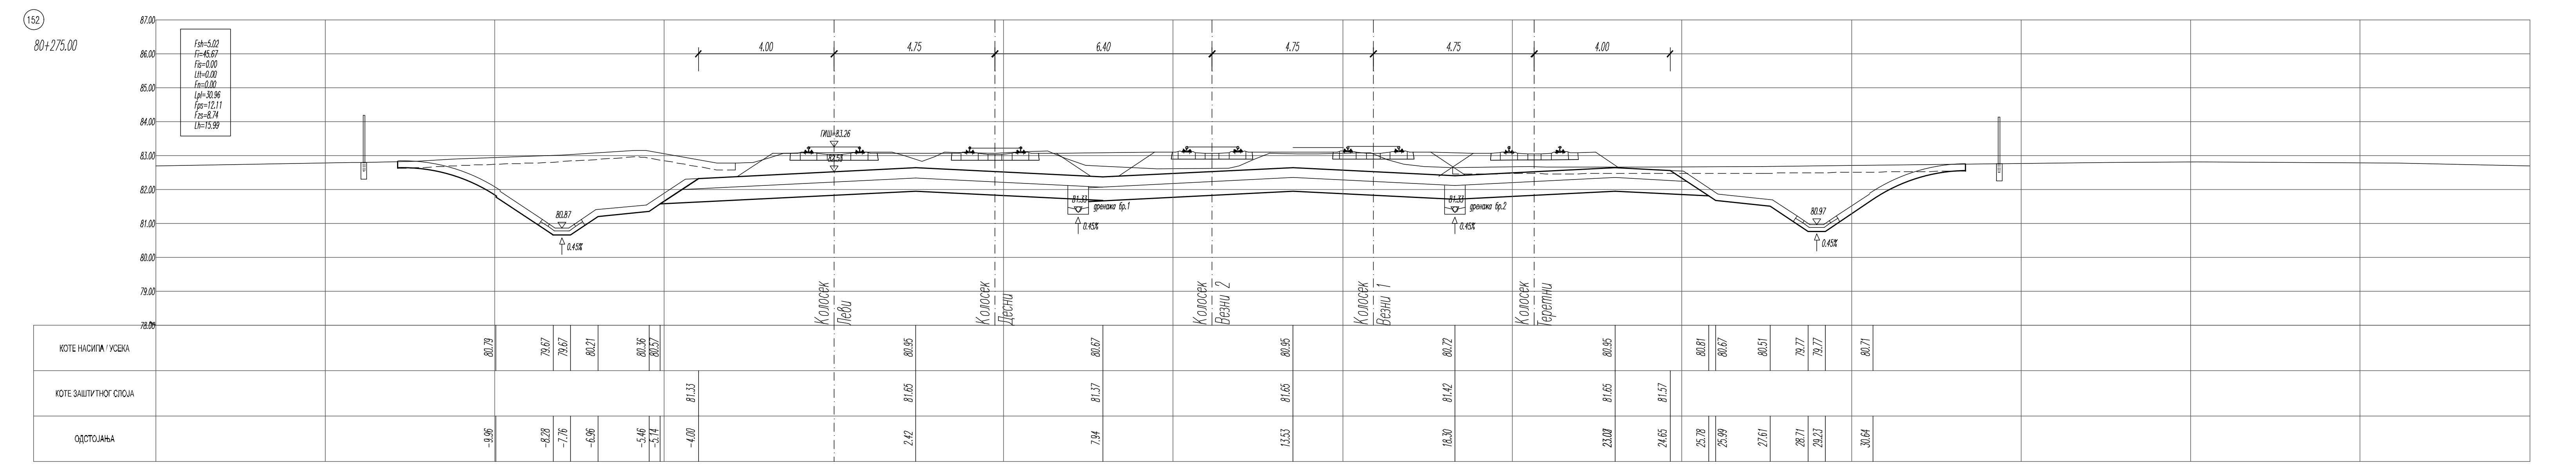
152
80+275.00
Fsh=5.02
Fi=45.67
Fis=0.00
Ltt=0.00
Fn=0.00
Lpl=30.96
Fps=12.11
Fzs=8.74
Lh=15.99
4.00 4.75 6.40 4.75 4.75 4.00
ГИВ=83.26
80.87
80.97
дренажа бр.1
дренажа бр.2
0.45%
Колосек Леви
Колосек Десни
Колосек Везни 2
Колосек Везни 1
Колосек Теретни
КОТЕ НАСИПА / УСЕКА 80.79 79.67 79.67 80.21 80.36 80.57 80.95 80.67 80.95 80.72 80.95 80.81 80.67 80.51 79.77 79.77 80.71
КОТЕ ЗАШТИТНОГ СЛОЈА 81.33 81.65 81.37 81.65 81.42 81.65 81.57
ОДСТОЈАЊА -9.96 -8.28 -7.76 -6.96 -5.46 -5.14 -4.00 2.42 7.94 13.53 18.30 23.03 24.65 25.78 25.99 27.61 28.71 29.23 30.64

80+297.90 ДК РО 1-22, РО 2-12

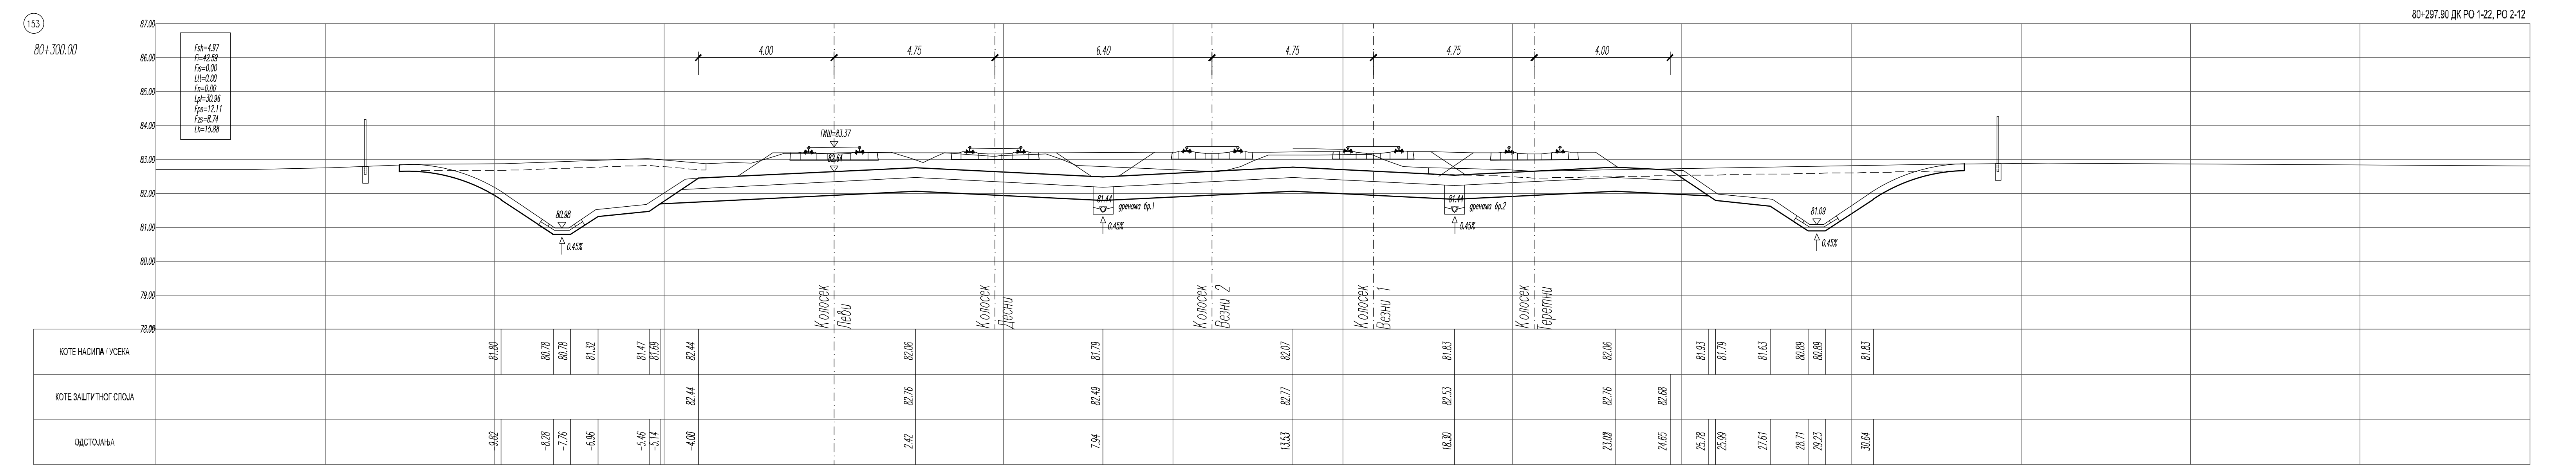
153
80+300.00
Fsh=4.97
Fi=42.59
Fis=0.00
Ltt=0.00
Fn=0.00
Lpl=30.96
Fps=12.11
Fzs=8.74
Lh=15.88
4.00 4.75 6.40 4.75 4.75 4.00
ГИВ=83.37
80.98
81.09
дренажа бр.1
дренажа бр.2
0.45%
Колосек Леви
Колосек Десни
Колосек Везни 2
Колосек Везни 1
Колосек Теретни
КОТЕ НАСИПА / УСЕКА 81.80 80.78 80.78 81.32 81.47 81.69 82.44 82.06 81.79 82.07 81.83 82.06 81.93 81.79 81.63 80.89 80.89 81.83
КОТЕ ЗАШТИТНОГ СЛОЈА 82.44 82.76 82.49 82.77 82.53 82.76 82.68
ОДСТОЈАЊА -9.82 -8.28 -7.76 -6.96 -5.46 -5.14 -4.00 2.42 7.94 13.53 18.30 23.03 24.65 25.78 25.99 27.61 28.71 29.23 30.64

ЛЕГЕНДА:

Fsh - скидање хумуса
Fi - ископ
Fis - ископ степеница
Ltt - темељно тло
Fn - насип
Lpl - планум
Fps - прелазни слој
Fzs - заштитни слој
Lh - хумузирање

01		
Број	Датум	Опис

Ревизиони блок:

САОБРАЋАЈНИ ИНСТИТУТ ЦИП, д.о.о.

Немањина 6; 11000 Београд; Србија
Тел: 011/3618-134; Факс: 011/3618-324; web site: www.sicip.co.rs

Организациона јединица:САОБРАЋАЈНИЦЕ

Одговорни пројектант:
Даница Панић, маст. инж. грађ.
лиценца број: 430И071 20

Сарадници:

Унутрашња контрола:
Милан Јелкић, дипл. грађ. инж.

Главни пројектант:
др Љиљана Милић Марковић, дипл. грађ. инж.

Руководилац организационе јединице:
мр Новица Стевановић, дипл. грађ. инж.

Инвеститор пројекта:
" ИНФРАСТРУКТУРА ЖЕЛЕЗНИЦЕ СРБИЈЕ " А.Д.
Немањина 6/IV, Београд

Наручилац пројекта:
Joint Venture of
China Railway International Corporation Ltd. (CRIC)
No.10 Fuxing Road,Haidian District,Beijing
P.R China, 100511
China Communication Construction Company Ltd. (CCCC)
No.85 Deshengmenwai Street Xicheng District,Beijing
P.R China, 100088

Објекат:
ПРУГА БЕОГРАД - СУБОТИЦА - ДРЖАВНА ГРАНИЦА (КЕЛЕБИЈА)
ДЕОНИЦА ПРУГЕ НОВИ САД - СУБОТИЦА - ДРЖАВНА ГРАНИЦА (КЕЛЕБИЈА)

Део пројекта:
ПРОЈЕКАТ ТРАСЕ ПРУГЕ И СТАНИЦА - ДОЊИ И ГОРЊИ СТРОЈ

2/2.1.2 ПРОЈЕКАТ ТРАСЕ ПРУГЕ И СТАНИЦА - ДОЊИ И ГОРЊИ СТРОЈ - ОТВОРЕНА ПРУГА НОВИ САД - РУМЕНКА

Цртеж:
ПОПРЕЧНИ ПРОФИЛИ км 80+125.00 - км 80+300.00

Размера:
1:100

Врста тех. док.:	датум:	Цртеж бр.
ПЗИ	08.2021.	2020-250-САО-2/2.1.2.7.3.16